


Samþykkt þann  
09. mars 2023  
fh. byggingarfulltrúans í Hafnarfórði  
Róbert A. Róbertsson

Vísak: 2.2.2023 16:14:35 Úprentur: 25.01.2023

Útg.	Dags.	Skýring	Brafi/Yfirf.
A	25.01.2023	Verktækning	ANT OIB

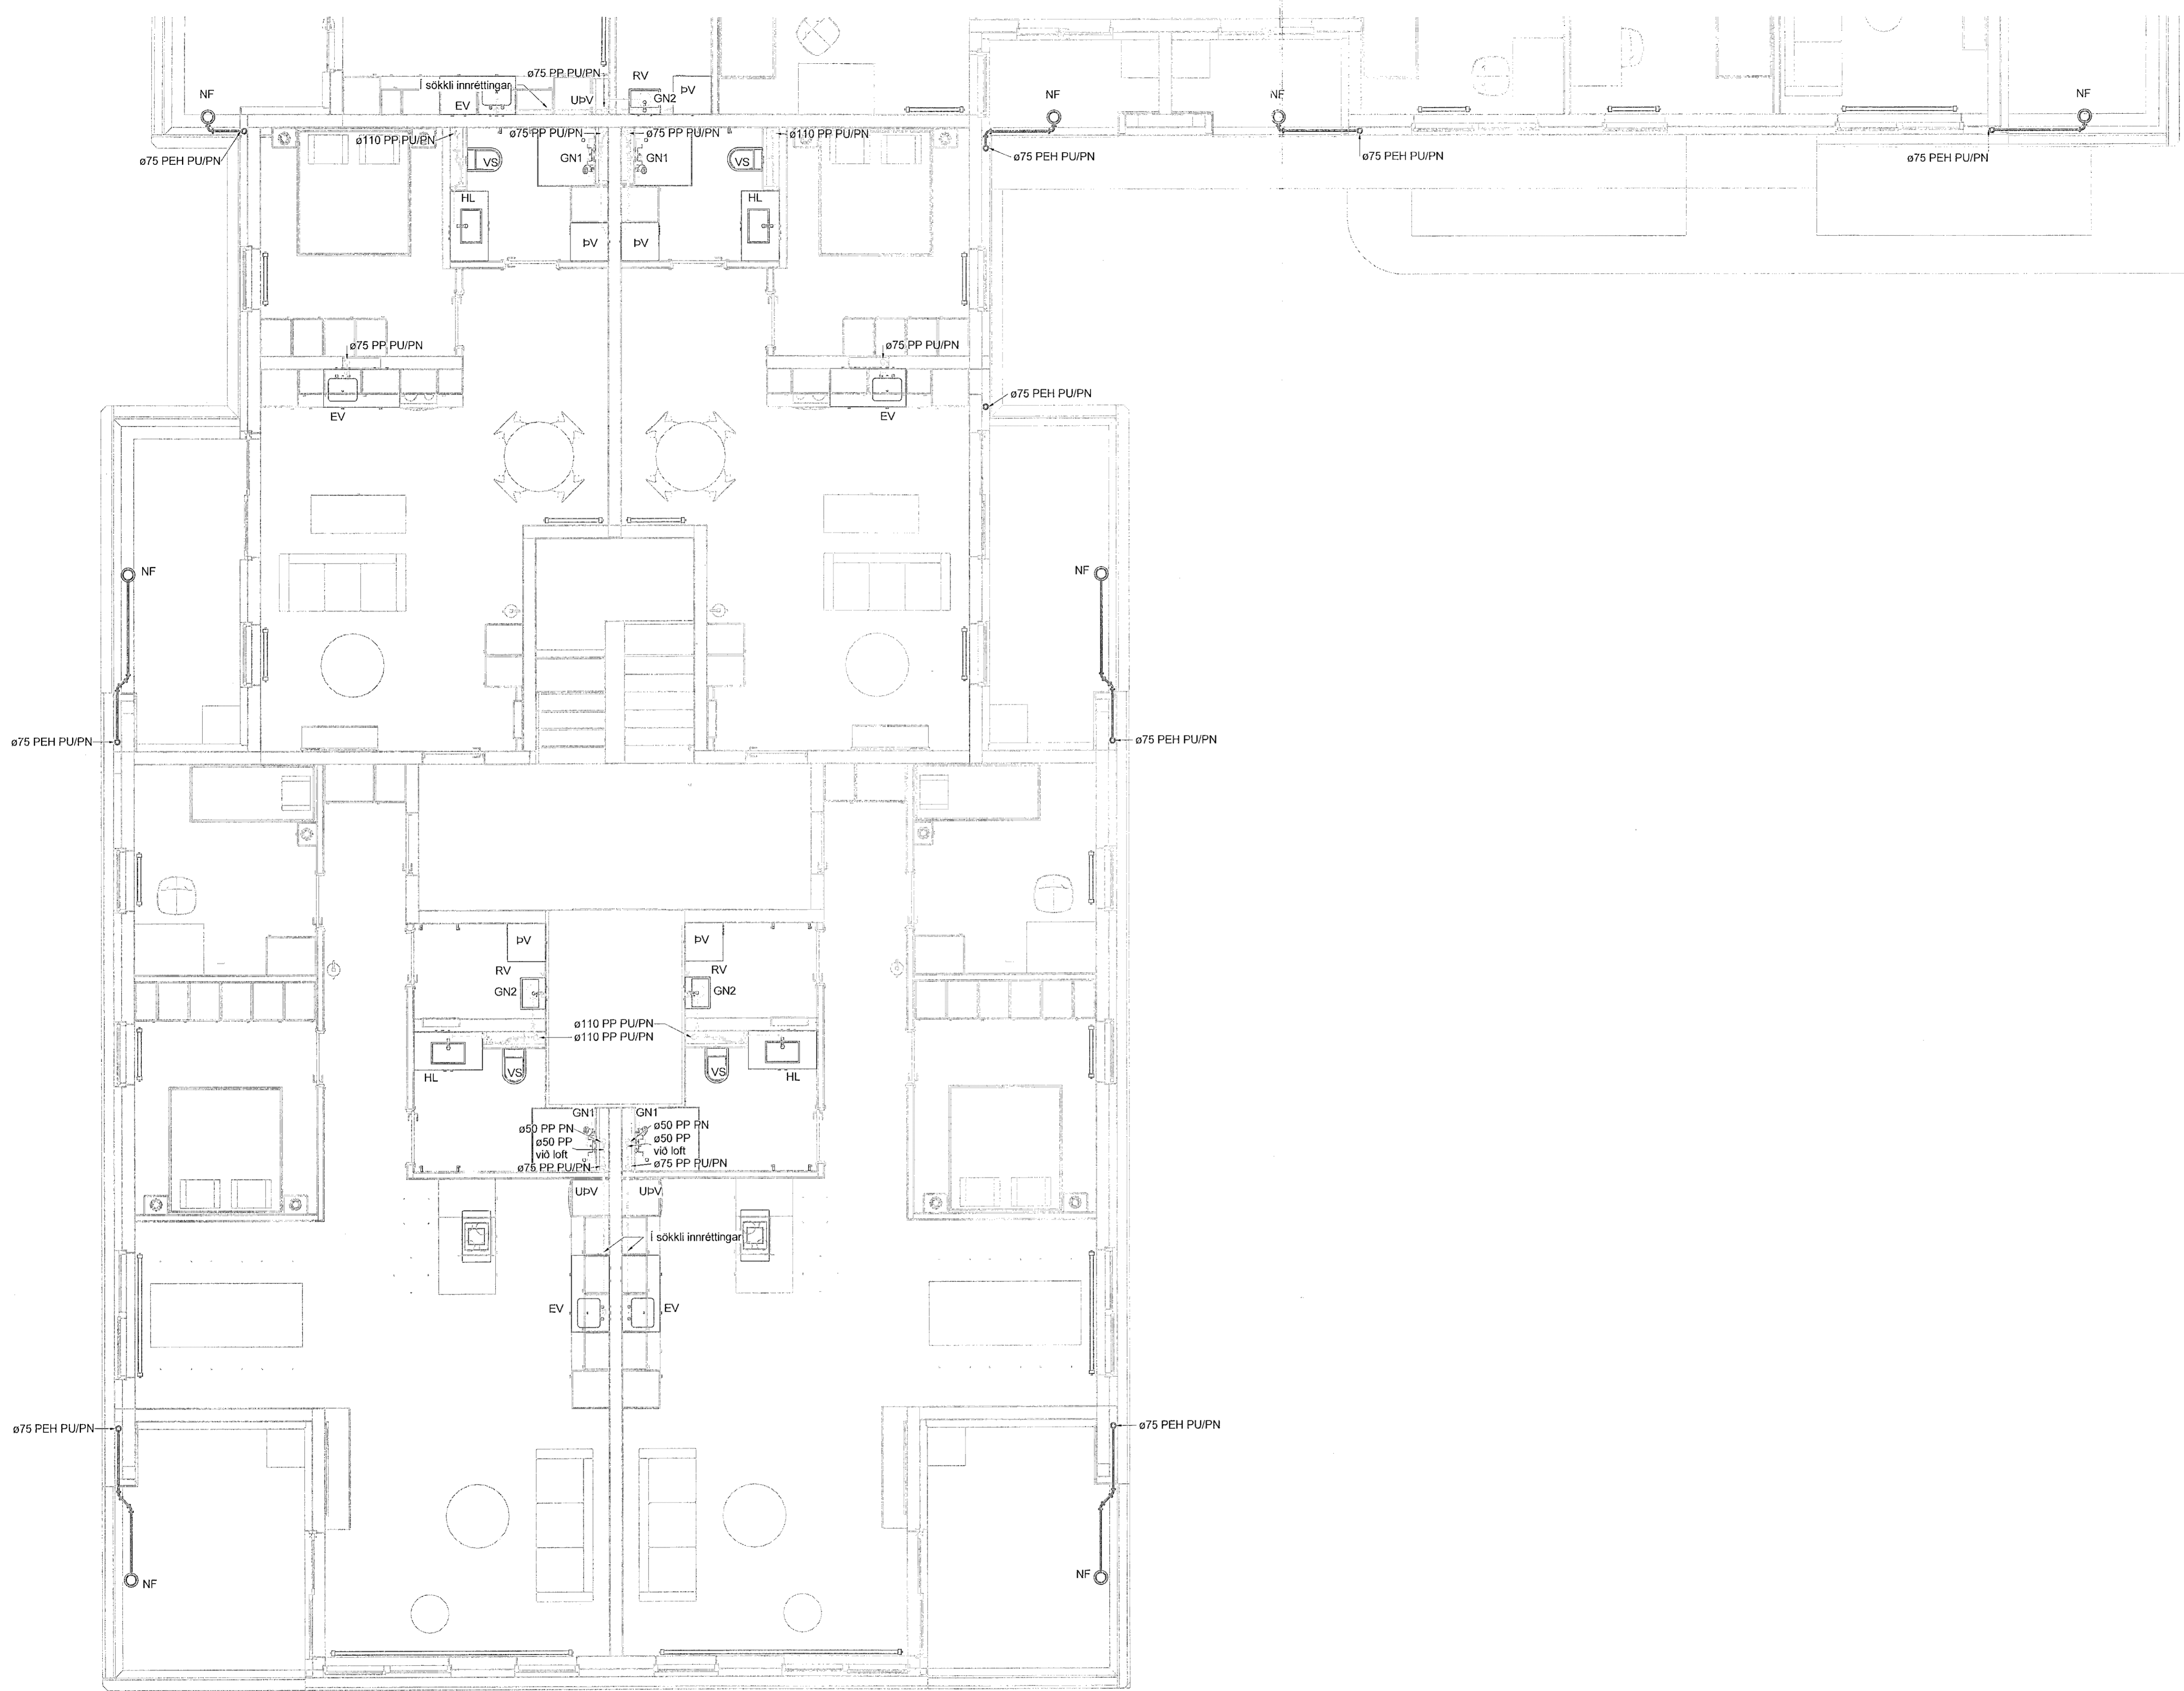

**Staðlaðar frárennslislangar**  
(Nema annað sé tekið fram)

- Eldhúsvaskur ø50 PP
- Ræstivaskur ø50 PP
- Handlaug ø40 PP
- Sæleri ø110 PP
- Þvottavél ø40 PP
- Uppþvottavél ø40 PP

Frárennslislagir í eldhúsi eru í sökkli innréttingar nema að annað sé tekið fram

- Frárennslis skölp
- Frárennslis regnvatn
- - - Frárennslis dren

Almennt eru skölpagnir í 20% halla og regnvatnslagnir í 10% halla, nema annað sé tekið fram á teikningu.

Ómerktur hringur táknar að lögn færist upp eða niður innan hæðar. Hringur merktur PU, PN eða PU/PN táknar að lögn færist upp eða niður á milli hæða.

T.K - Áætlaður topp kóti  
B.K - Botnkóti

GN1 - DN50, Sturtuníðurfali, hlíðarvisandi tengistútur  
GN2 - DN50, Öryggisníðurfali, hlíðarvisandi tengistútur, með lykjarlöku.


GN3 - DN50, Öryggisníðurfali, niðurvisandi tengistútur, með lykjarlöku.

GN4 - DN100, Niðurfali í bilakjallara með grófsíu, niðurvisandi tengistútur

GN5 - DN50, Sturtuníðurfali, niðurvisandi tengistútur

NF1 - DN70, Niðurfali með hlíðarvisandi tengistútur.

NF2 - DN100, Niðurfali með niðurvisandi tengistútur með sandfangi.

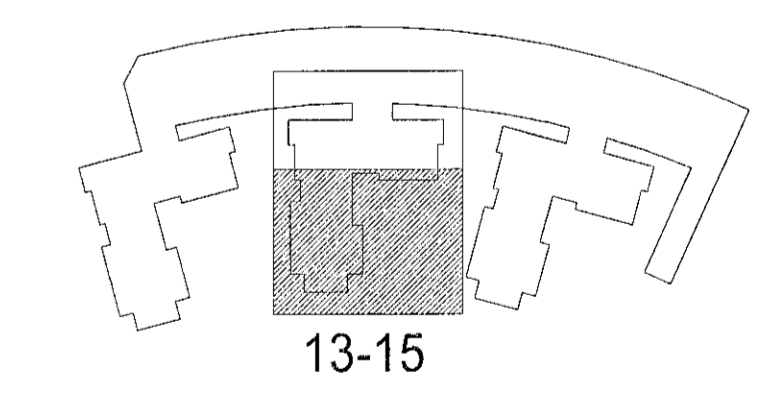

**Hringhamar 13-15**  
221 Hafnarfjörður

Lagnir og loftræsikerfi  
Fráveitukerfi  
Grunnmynd 2.hæð

TEKNIÐMÉR	BLADSTYFI	HANNAÐ	OIB
9354-001	A1	TEKNAÐ	UEB
02_2_23_32		YFIRFARIR	ANT
DAGS	MELKVARI	ÚTGÁFA	
25.01.2023	1:50	A	

Útgáfunúmer og dagsetning aðaluppdráttar: Frumútgáfa 12.04.2022  
Höfundur: Rómar H. Steinsen - kt. 031149-4444  
Hönnunarskipari: Haraður Ingvarsson kt. 030956-3389

