


Úlg.	Dags.	Skýring	Br.af. Yfirf.
A	31.01.2023	Verkefning	ANT OIB

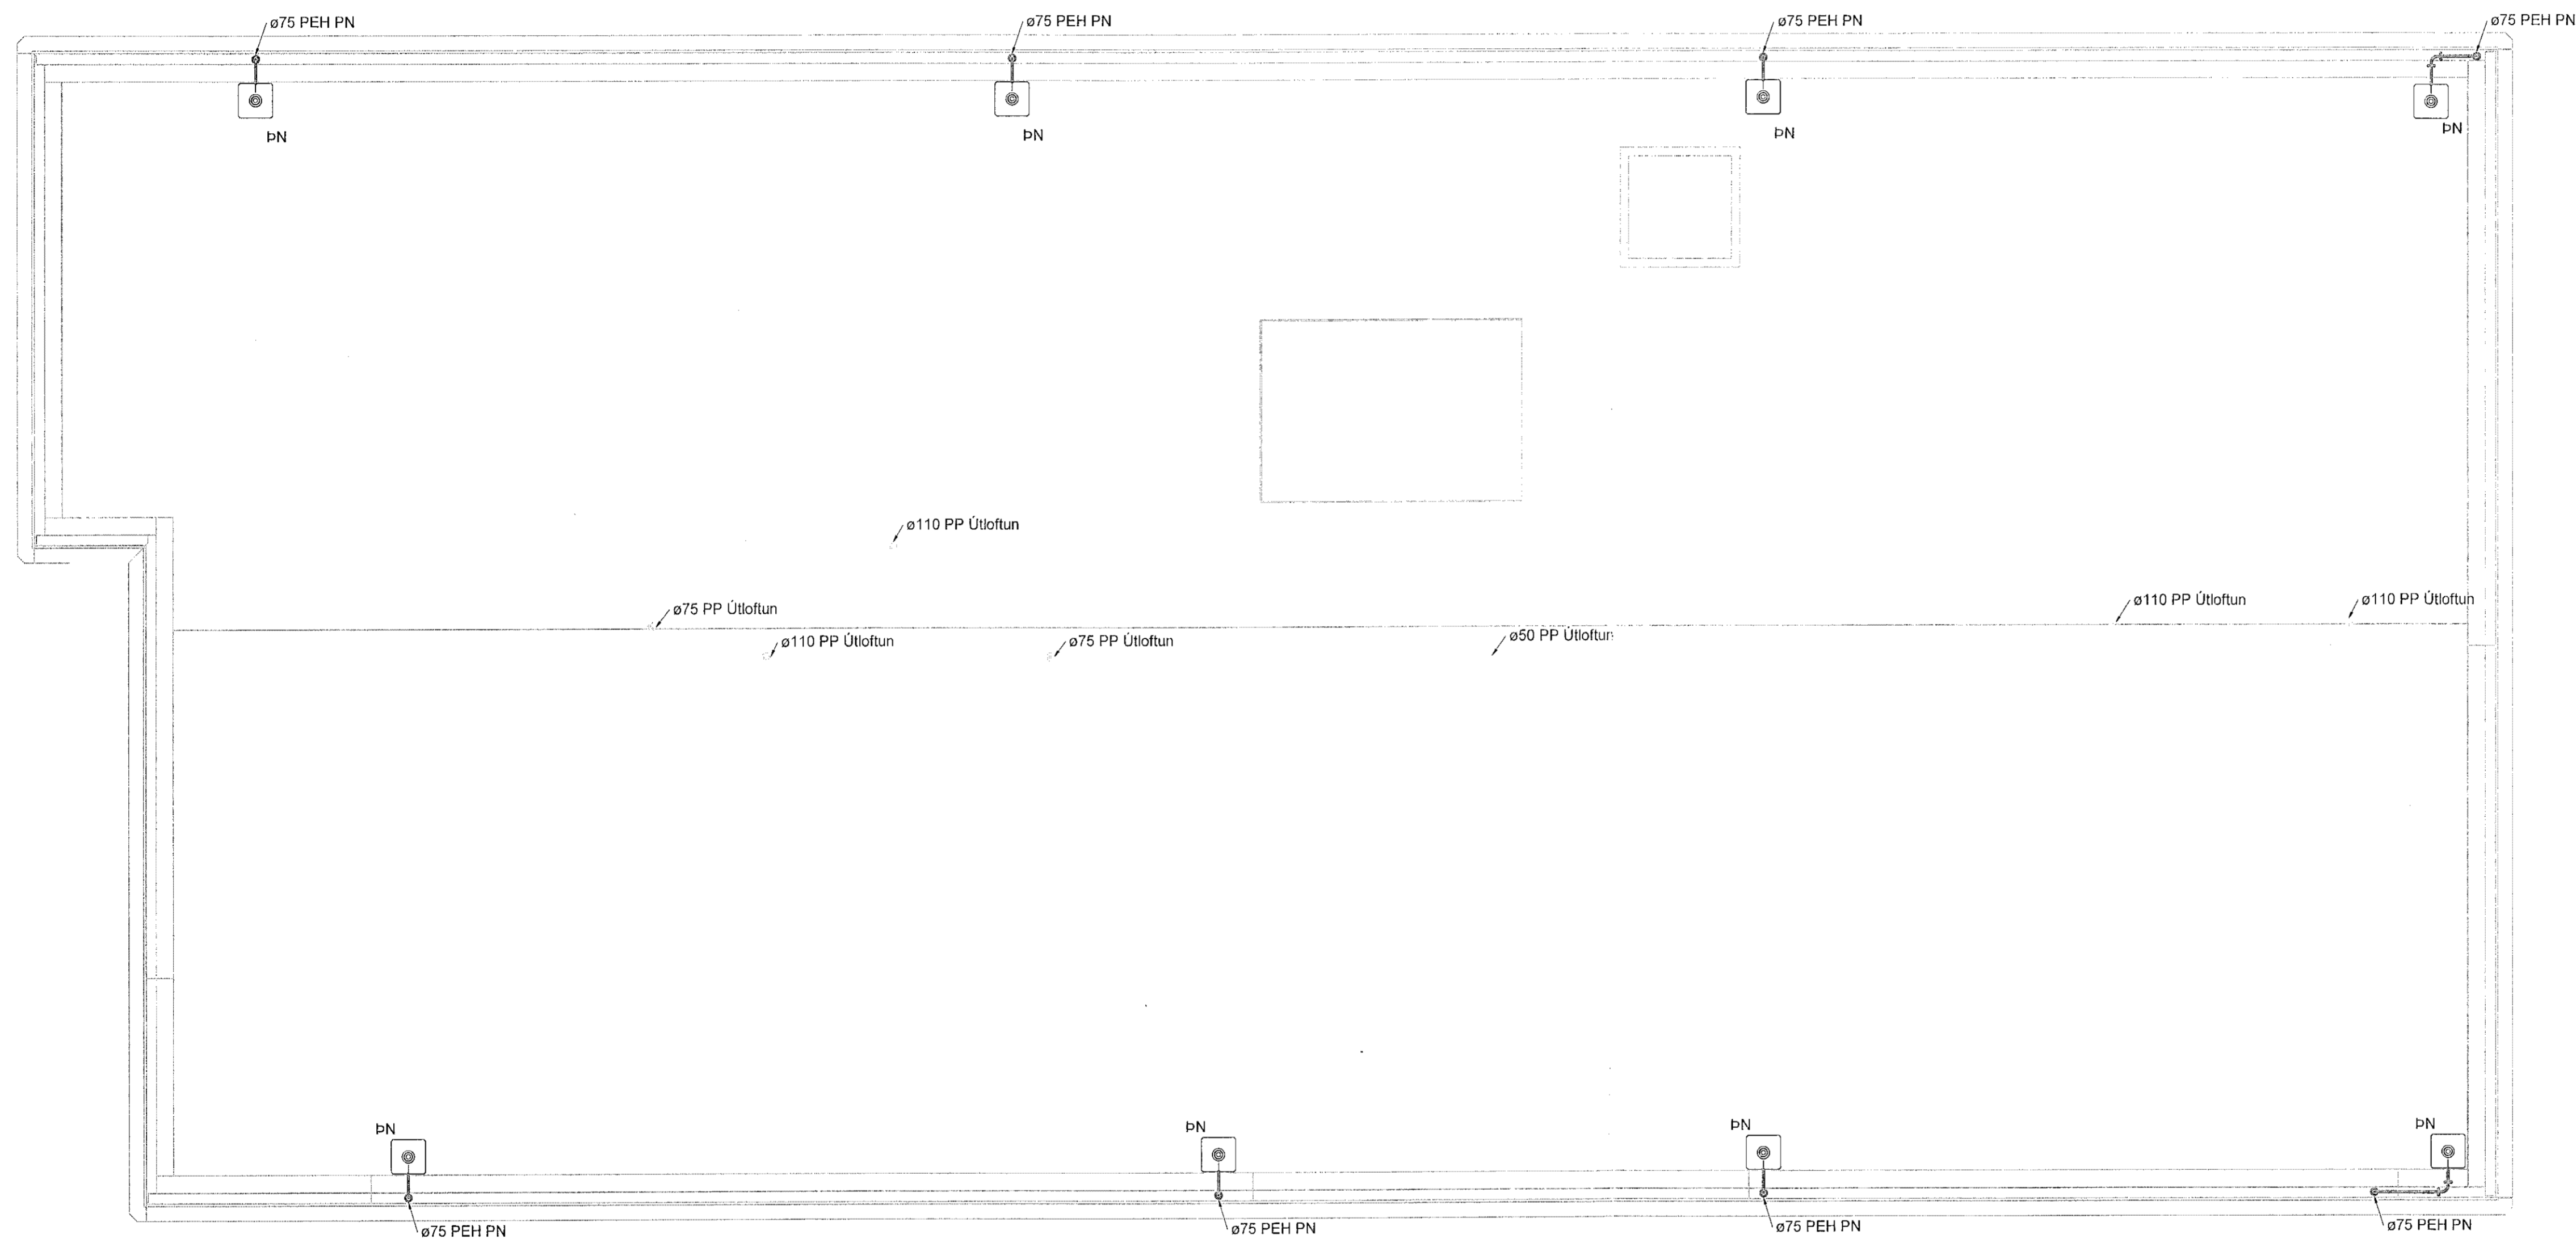

Staðlaðar frárennslistengingar
(Nema annað sé tekið fram)

- Eldhúsvaskur ø50 PP
- Ræstivaskur ø50 PP
- Handlaug ø40 PP
- Salerni ø110 PP
- Þvottavél ø40 PP
- Uppþvottavél ø40 PP

Frárennslistagnir í eldhúsi eru í sokkli innréttingar nema að annað sé tekið fram

- Frárennsli skólp
- Frárennsli regnvatn
- - - Frárennsli dren

Almennt eru skólpagnir í 20% halla og regnvatnsagnir í 10% halla, nema annað sé tekið fram á teikningu.

Ómerktur hringur tákna að lagn færir upp eða niður innan hæðar.
Hringur merktur PU, PN eða PU/PN tákna að lagn færir upp eða niður á milli hæða.

T.K - Ásettaður topp kóti
B.K - Botnkóti

GN1 - DN50, Sturtuníðurfali, hlíðarvisandi tengistútur
GN2 - DN50, Öryggisníðurfali, hlíðarvisandi tengistútur, með lyktarlöku.


GN3 - DN50, Öryggisníðurfali, niðarvisandi tengistútur, með lyktarlöku.

GN4 - DN100, Niðurfali í bílakjallara með grófsiu, niðarvisandi tengistútur

GN5 - DN50, Sturtuníðurfali, niðarvisandi tengistútur

NF1 - DN70, Niðurfali með hlíðarvisandi tengistút.

NF2 - DN100, Niðurfali með niðarvisandi tengistút með sandfangi.

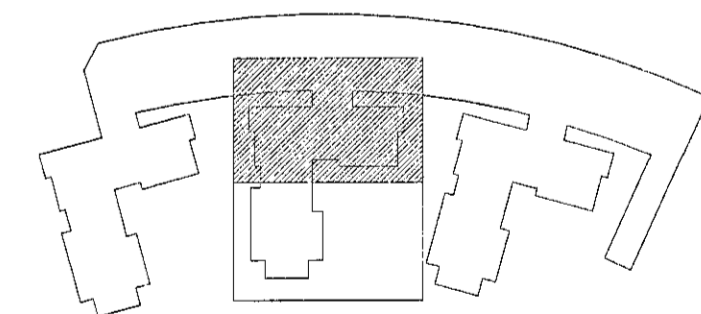

13-15



Hringhamar 13-15
221 Hafnarfjörður

Lagnir og loftræsikerfi
Fráveitukerfi
Grunnmynd þak

TEIKNÖMUR	BLAÐSTYRÐ	HANNAÐ	OIB
9354-001	A1	TEIKNAD	UBB
08_2_23_31		YFRIFARIB	ANT
DAGS	MÆLIKVAREI	ÚTGÁFA	
31.01.2023	1 : 50	A	

Útgáfunúmer og dagsetning aðalúppdráttar: Framtúgáfa 12.04.2022

Höfundur: Rólfur H. Steinsen - kt. 031149-4449
Höfundarstjóri: Haraldur Ingvarsson kt. 030956-3389

