

Útg.	Dags.	Skýring	Br. af: Yfirl.
A	31.01.2023	Verkefning	ANT / ÖIB

Skýringar

Tengingar við samstæður með $\phi 125$ hjóðeinangrandi barka, lengd 1000 mm.


Innsteyptar loftræslingar skulu lagðar á milli jöfnagindra og almennit skal til á milli röra vera 225 c/c þegar þau liggja samhliða. Ekki skal leggja rötin yfir ratmagnsdósir eða annan búnað.

Almenn tölfa fyrir loftmagn gildir nema annað sé tekið fram

Innblástur	Hjónaherbergi	50 m ³ /klst
Innblástur	Einstaklingsherbergi	50 m ³ /klst
Innblástur	Alrými	50 m ³ /klst
Útsog	Baðherbergi/Þvottahús	50 m ³ /klst
Útsog	Minni salerni	30 m ³ /klst
Útsog	Eldhús	50 m ³ /klst

- $\phi 75$ innsteyptir stokkar
- Útsog og úlkast
- Innblástur og inntak
- Stílloka
- Reyk- og brunaloka

- Ú1 Útsogsdreifari t.d. Lindab KSU
- I1 Innblástursdreifari t.d. Lindab KI
- SL Stílloka
- RL Reyk- og brunaloka
- HG Hjóðgildra
- SU Stokkur upp um hæð
- SN Stokkur niður um hæð
- SU/SN Stokkur upp/niður um hæð

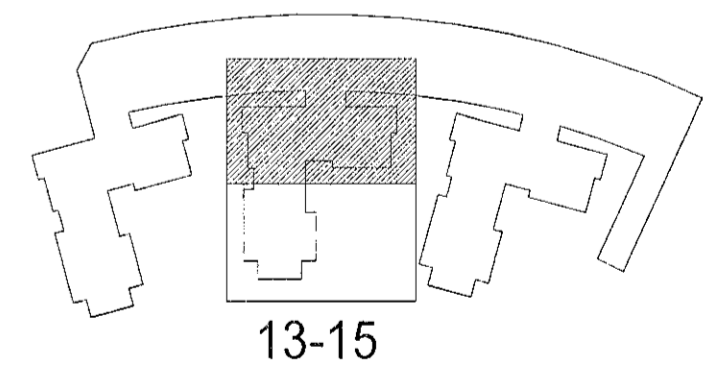

Hringhamar 13-15
221 Hafnarfjörður

Lagnir og loftræsikerfi
Loftræsikerfi
Grunnmynd 7. hæð

TEKNI-NÚMÉR	BLAÐSTÆRÐ	HANNAÐ	ÖIB
9354-001	A1	TEKNAÐ	UBB
07_2_53_31	YFIRFARÐ	ANT	

DAGS	MÆLIKVÆÐI	ÓTGÁFA
31.01.2023	1 : 50	A

Ógildunúmer og dagsetning útgáfu: Frumútgáfa 12.04.2022

Höfundur: Rúnar H. Steinhólm - kt. 031149 4449

Höfundarstjóri: Haraldur Ingvarsson kt. 030956-3389

