


Vað 31.1.2023 12:31:58	Úprentur 31.01.2023			
Útg. A	Dags. 31.01.2023	Skýring Verkefning	Br. af: Yfirf. ANT	ÖB

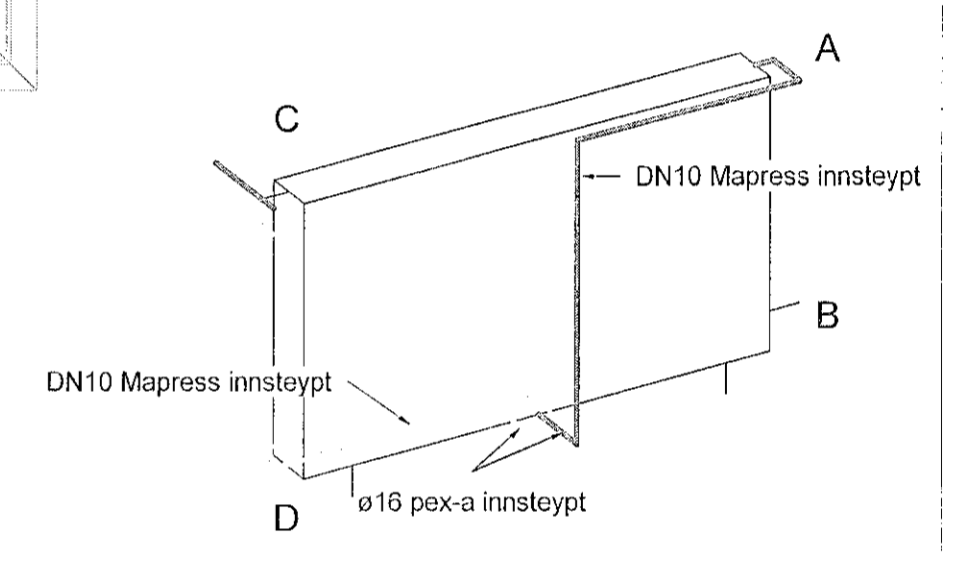


Dæmigerð tenging á ofni séð aftan frá



- Gólfhliti
- Snjóbræðsla
- Hitakerfi framrás
- Hitakerfi bakrás

Ómerktur hringur tákna að lagn færist upp eða niður innan hæðar.
Hringur merktur PU, PN eða PU/PN tákna að lagn færist upp eða niður á milli hæða.

T.K - Aætlaður topp kóti
B.K - Botnkóti

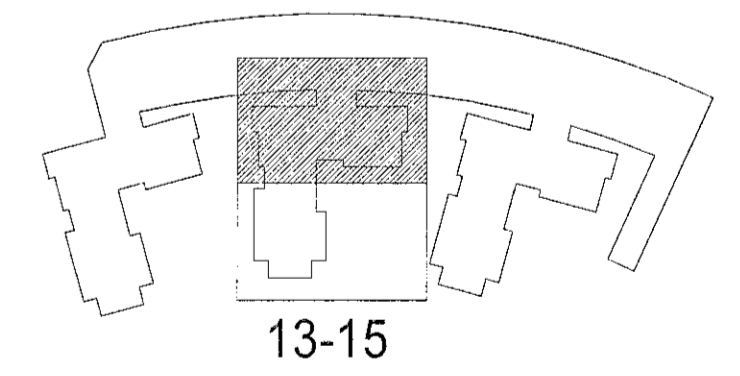


Hringhamar 13-15
221 Hafnarfjörður

Lagnir og loftræsikerfi
Hitakerfi
Grunnmynd 7. hæð

TEKNIÐMÉR	BLAÐSTYRÐ	HANNAÐ	ANT
9354-001	A1	TEKNAÐ	UEB
07_2_43_31		YFRIFARÐ	ÖB
DAGS.	MÆLIKVARÐ	ÓTGÁFA	
31.01.2023	1 : 50	A	

Ógölfnumur og ljásetning skiluppáttar: Frumútgáfa 12.04.2022
Höfundur: Rómar H. Steinsen - kt. 031149-4443
Höfundastjóri: Haraldur Ingvarsson kt. 030956-3389

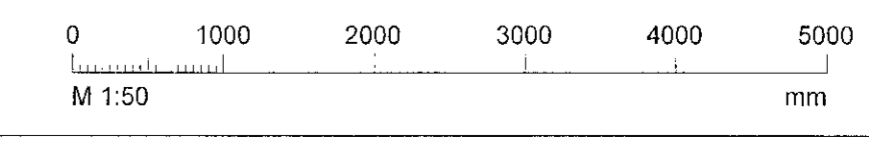

Rómar H. Steinsen
H.A.