

**Staðlaðar neysluvatnstengingar**  
(Nema annað sé tekið fram)


- Eldhúsvaskur DN15 AP
- Ræstivaskur DN15 AP
- Handlaug DN12 AP
- Sturta DN15 AP
- Salerni DN12 AP
- Þvottavél DN12 AP
- Uppþvottavél DN12 AP

Neysluvatnslagnir í eldhúsi eru í sökkli innréttingar nema að annað sé tekið fram

- Neysluvatn heitt
- - - - - Neysluvatn kalt
- Neysluvatn hringrás heitt
- Neysluvatn bakrás kalt

Ómerktur hringur táknar að lagn færirst upp eða niður innan hæðar.  
Hringur merktur PU, PN eða PU/PN táknar að lagn færirst upp eða niður á milli hæða.

T.K - Ástlaður topp kóti  
B.K - Botnkóti

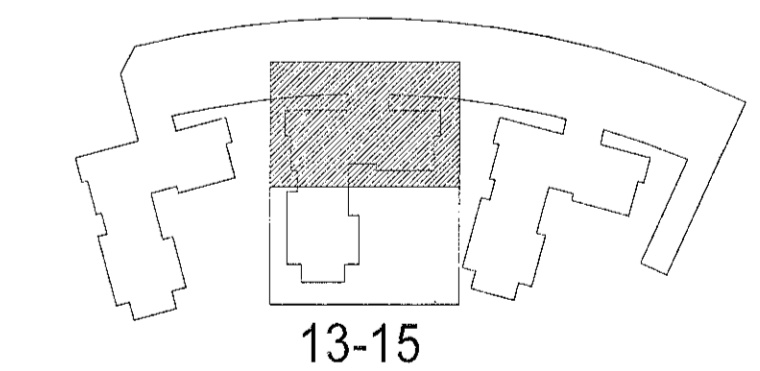


**Hringhamar 13-15**  
221 Hafnarfjörður

Lagnir og loftræsikerfi  
Neysluvatnskerfi  
Grunnmynd 7. hæð

TEKNIKNÚMUR	BLAÐSTÆÐ	HANNAÐ	ÖB
9354-001	A1	TEKNAÐ	UBB
07_2_33_31		YFRIFARÐ	
DAGS	MÆLIKVARÐ	ÚTGÁFA	
31.01.2023	1:50	A	

Útgáfunúmer og dagsetning atakoppritar: Frumútgáfa 12.04.2022.  
Höfundur: Rúnar H. Steinsen - M. 031149-4449  
Hönnunarteymi: Haraldr Ingvarsson kl. 030956-3389

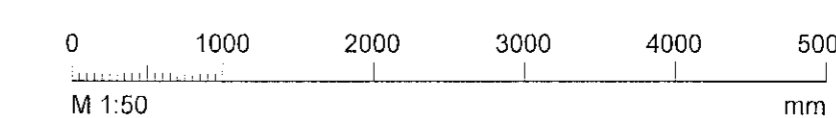

*Róbert A. Róbertsson*  
AHC