

Útg.	Dags.	Lýsing	Nafn
1	08.11.2022	FRUMÚTGÁFA	HÓO
2	03.03.2023	EFNMM1 LYFTUHOUS BLAKJALLARA BÆTT VÍD	HÓO

Samþykkt þann
13. mars 2023
fl. byggingarfulltrúans í Hafnarfirði
Róbert A. Róbertsson


OFNATAFLA - BÍLAKJALLARI				
NR.	AFL	GERÐ	HÆÐ (mm)	LENGD (mm)
BK 101	662 W	21	600	900
BK 102	662 W	21	600	900
1324 W				

SKÝRINGAR HITLAGNIR

- HITI FRAMRÁS
- - - - - HITI BAKRÁS

SJÁ ALMENNAR SKÝRINGAR Á TEIKN. P0-01 OG P0-03.
LAGNIR ERU Ø25 HITADOLNAR PLASTLAGNIR LAGÐAR MEÐ 25cm MILLIBILI.

Lykkimynd

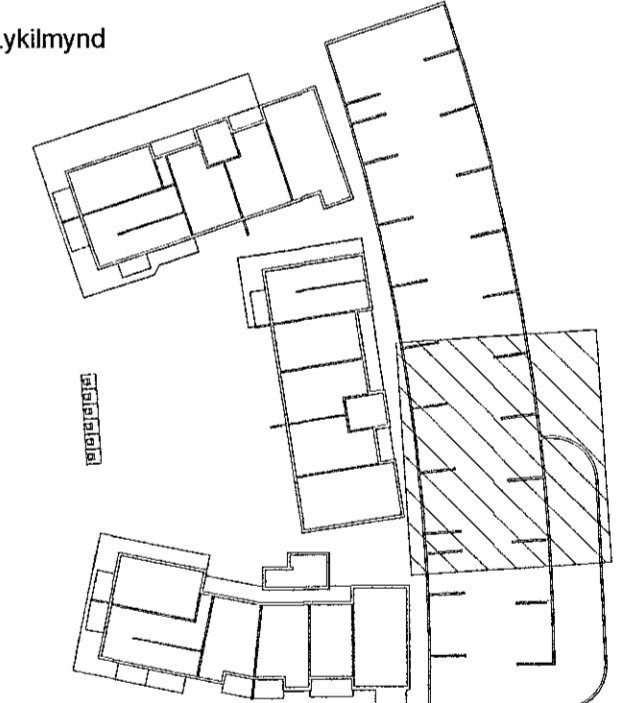

VERKFRÆÐISTOFA

NNE VERKFRÆÐISTOFA ehf
Hambarn 6 - 201 Kópavogur Ísland
s. 899-3077 / 899-3577
KL 460421-0470 nne@nne.is www.nne.is

HRINGHAMAR 21-25
221 HAFNARFJÖRDUR

SÉRUPDRÆTTIR - PÍPULAGNIR BÍLAKJALLARI Mhl. 04
SNJÓBRÆÐSLA - GRUNNMÝND 1.HÆÐ

Hönnun:	ALM	Verknúmer:	22012
Teiknað:	SJ	Mælikvæði:	1:50
Yfirforjör:	NG	Dagsetning:	03.03.2023

Samþykkt:
Hákon Örn Ómarsson
KL 300577-3189

Áritun hönnunarstjóra:
Kristinn Ragnarsson
KL 120944-2699

Útgáfa / Dagsetning aðalupplýsinga:

Útgáfa: 2



Skrá: MIAVR222012 - Hringhamar 25B/02 DESIGN02 P - PÍPULAGNIR P3_Hringhamar 21-25_Hitlagtir - 2023.rvt

Copyright © NNE Verkefnaástoða ehf. - Hönnuð og teiknað af almi og teikningum - Flísir og teikningar eru hluti af þessum samþykki