

Útg.	Dags.	Skýring	Bréf:	Yfirf.
A	18.11.2022	Verktækning		
B	03.01.2023	Uppfærðar lagnir í jörðu	PKM	OIB
C	06.02.2023	Fráveitukerfi uppfaerf málseiningum bætt inn	PKM	OIB

Vasá: 6.2.2023 12:10:20 Öpnum: 18.11.2022

- GN1 - ø50 Sturtuníurfall, hlíðarvisandi tengi.
- GN2 - ø50 Gólfniurfall, hlíðarvisandi tengi með lyktarlöku.
- GN3 - ø50 Gólfniurfall, niðurvisandi tengistútur með lyktarlöku.
- NF1 - ø100 Niurfall í bílajakallara með sandfangi, niðurvisandi.
- NF2 - ø50 Niurfall með hlíðarvisandi tengistútu.
- NF3 - ø70 Niurfall með hlíðarvisandi tengistútu.

Staðlaðar frárennslislingar
(Nema annað sé tekið fram)

- Eldhúsvaskur ø50 PP
- Ræstivaskur ø50 PP
- Handlaug ø40 PP
- Salerni ø110 PP
- Þvottavél ø40 PP
- Uppþvottavél ø40 PP


Frárennslislagir í eldhúsi eru í sökkli innréttingar nema að annað sé tekið fram

- Frárennslis skólpi
- Frárennslis regnvatn
- - - Frárennslis dren

Almennt eru skólplagnir í 20% halla, regnvatnslagnir í 10% halla og drenlagnir í nema annað sé tekið fram á teikningu.

Ömerktir hringur tákna að lögn færast upp eða niður innan hæðar. Hringur merktur PU, PN eða PU/PN tákna að lögn færast upp eða niður á milli hæða.

T.K - Aætlaður topp kóti
B.K - Botnkóti

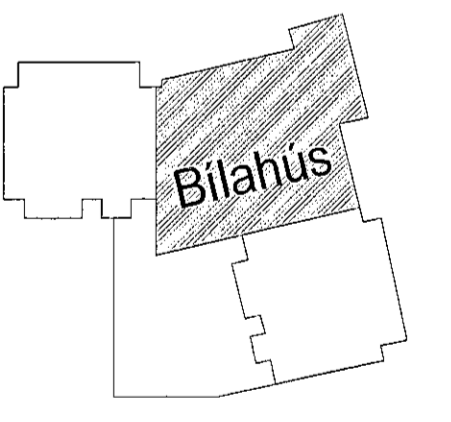

Hringhamar 31-93
221 Hafnarfjörður
Mhl.03

Lagnir og loftræsikerfi
Fráveitukerfi
Grunnmynd sökkla

TEKNIÐMÖNUR	BLAÐSTÆRÐ	HANNAÐ	PKM
100488	A1	TEKNAÐ	UBB
-1_2_23_03		YFIRFARÐ	OIB
DAGS	MELKVARÐI	UTGÁFA	
18.11.2022	1 : 50	C	

Ögufullnúmer og dagsetning aðaluppáttar: A 31.08.2022
Höfundur: Rúnar H. Steinsen - KÍ 031149-4449
Hönnunarskipulagi: Hallur Kristmundsson - KÍ 220573-3899

