


Vísad	7.2.2023 14:44:59	Ópnum:	07.02.2023
Útg.	Dags.	Skýring	Brafi: Yfir.
A	07.02.2023	Vertekning	ISO BJP

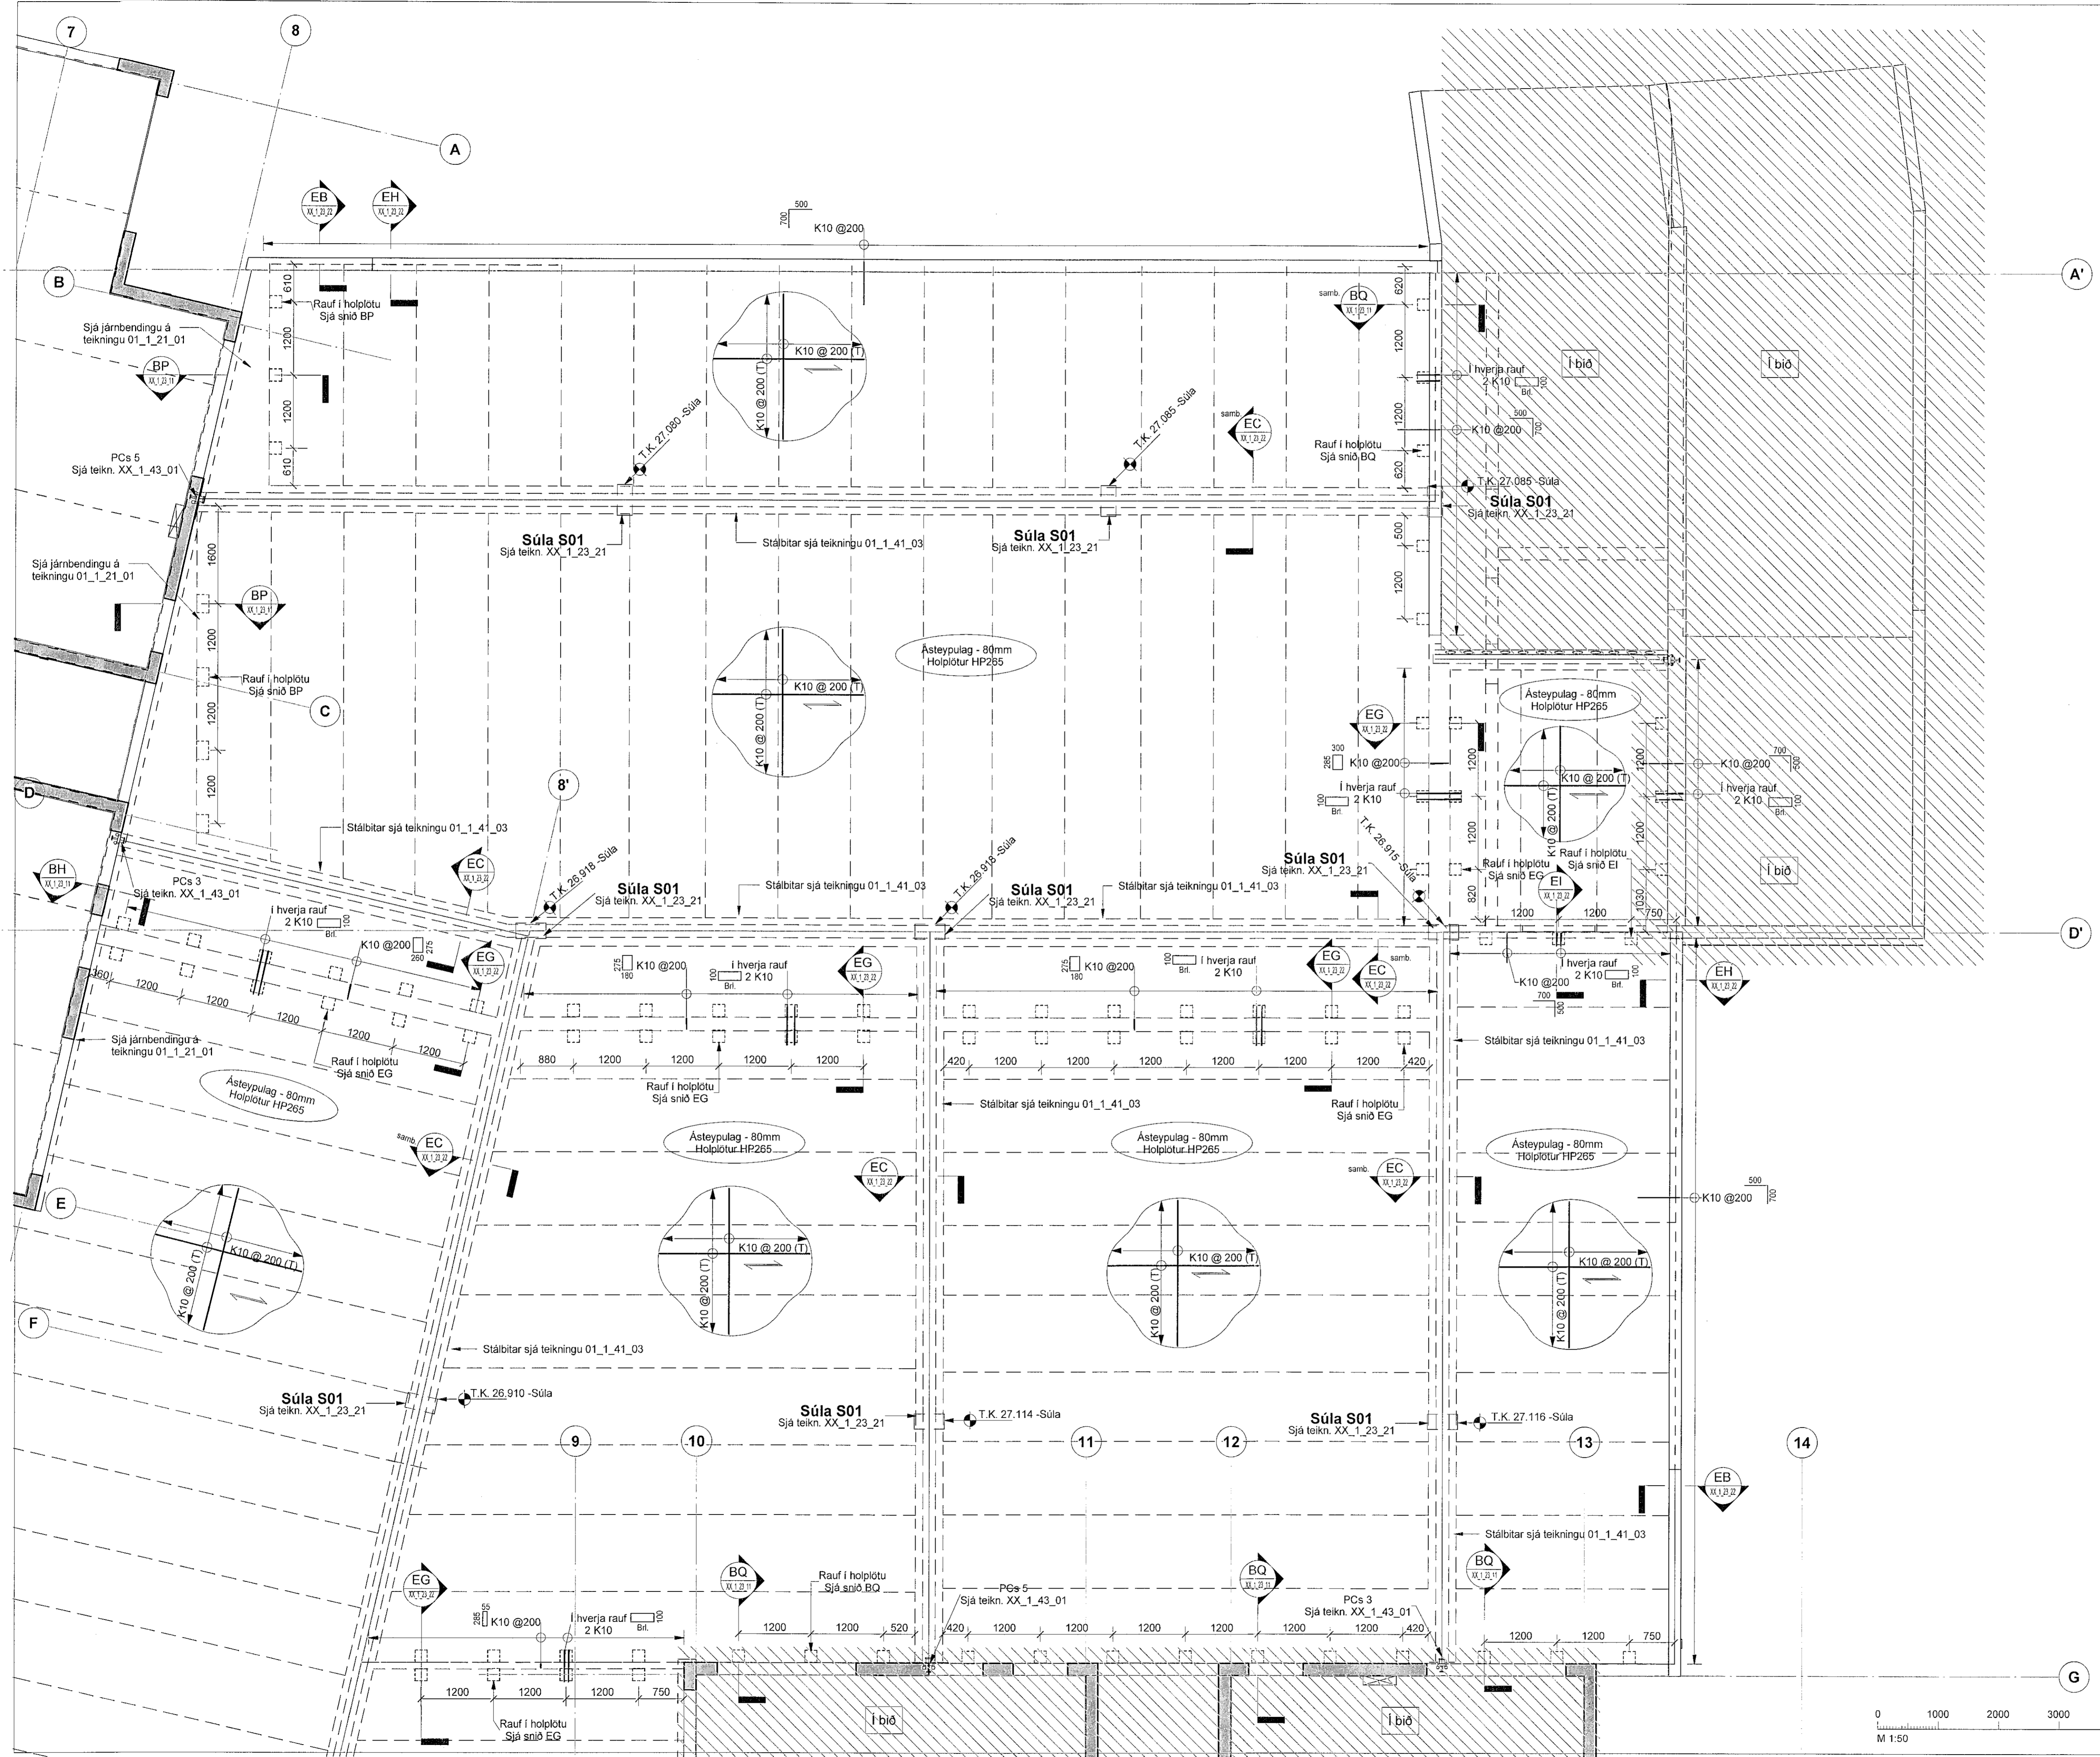

Skýringar

Öll mál eru í mm, nema hæðarkortar í m.

Sjá almenn skýringablað, XX_1_04_01, XX_1_04_02, XX_1_04_03, XX_1_04_04 og XX_1_04_05.

Sjá einnig gataplön og teikningar annarra hönnuða sem tilheyra þessu verki.


Hæðarsetning yfirborðs eru skilgreind á teikningum arkitekta.

Hortf er niður á gólf. Veggir ofan plötu eru sýndir með heilum línur, veggir og bitar neðan plötu eru sýndir með brotnum línur. Járn í efri brún plötu eru sýnd með heilum línur og eru aukend með bókstafum T. Járn í neðri brún plötu eru sýnd með brotnum línur og eru aukend með bókstafum B.

Verktaki skal hafa samband við hönnuð ef eitthvað er óljóst.

Gat í plötu

Ef got er stærri en 200 mm skal járnbinda kringum gatið sjá teikningu XX_1_23_01

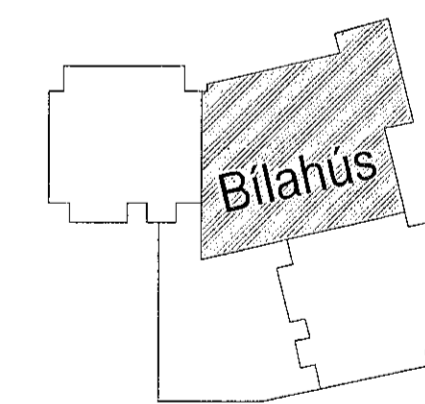

Hringhamar 31-33 - Bílahús
221 Hafnarfirði
Mhl.03

Burðarvirki
Járnbinding
Grunnmynd - 1. hæð

TEIKNUNUMER	BLAÐSTÆRÐ	HANNAÐ	ISO
100488	A1	TEIKNAD	MG
01_1_21_03		YFIRFARAD	BJP
DAGS	MÆLKVARI	ÚTGÁFA	
07.02.2023	1:50	A	

Ógildisfrétt og dagsetning aðalábyrdunar: A 31.08.2022
Hönnuðar: Bjarni Jón Pálsson - kt: 291163-5139
Hönnuðarstjóri: Hallur Kristmundsson - kt: 220573-3899

