

Samþykkt þann
 06. mars 2023
 Íb. byggingarfulltrúans í Hafnarfirði
 Róbert A. Róbertsson

Vísab. 7.2.2023 14:47:03	Ópnaður: 07.02.2023
Útg. Dags. Skýring	Brafi Yfirf.
A 07.02.2023 Verkeigning	ISO BJP

Skýringar

Oll mál eru í mm, nema hæðarkötur í m.

Sjá almenn skýringablað, XX_1_04_01, XX_1_04_02, XX_1_04_03, XX_1_04_04 og XX_1_04_05.

Sjá einnig gataplön og teikningar annarra hönnuða sem tilheyra þessu verki.

Hæðarsetning yfirborðs eru skilgreind á teikningum arkitekta.


Horft er niður á gólföð. Veggir ofan plötu eru sýndir með heilum línum, veggir og bitar neðan plötu eru sýndir með brotnum línum.

Járn í efri brún plötu eru sýnd með heilum línum og eru auðkennð með bókstafnum T. Járn í neðri brún plötu eru sýnd með brotnum línum og eru auðkennð með bókstafnum B.

Verktaki skal hafa samband við hönnuð ef eitthvað er óljóst.

Gat í plötu

Ef göt eru stærri en 200 mm skal járnbanda kringum gatö sjá teikningu XX_1_23_01

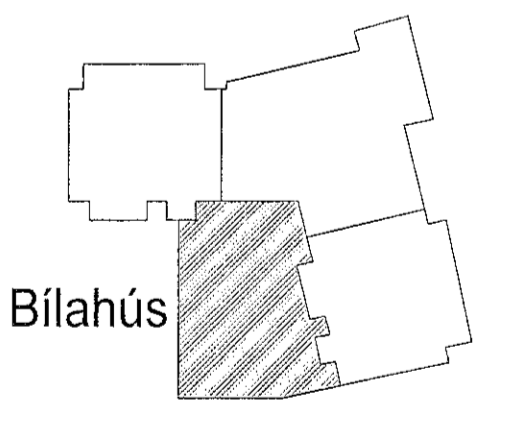

Hringhamar 31-33 - Bilahús
 221 Hafnarfirði
 Mhl.03

Burðarvirki
 Járnbinding
 Grunnmynd - 1. hæð

TEKNIÐMÉR	BLAÐSTÆRÐ	HANNAÐ	ISO
100488	A1	TEKNAÐ	MG
01_1_21_04		YFIRFARÐ	BJP
DAGS	MÆLKVAÐI	ÚTGÁFA	
07.02.2023	1 : 50	A	

Úgáfanúmer og dagsetning aðalaprófs: A 31.08.2022
 Hönnuður: Bjarni Jón Pálsson - kt: 291163-5139
 Hönnuðarstjóri: Hallur Kristmundsson - kt: 220573-3899

