

Sonþykkt þann
06. mars 2023
fr. bygginguáskilnaðs í Hafnarfirði
Róbert A. Róbertsson

Vasáð: 10.2.2023 11:39:29 Upprentun: 10.02.2023

Útg.	Dags.	Skýring	Bráfr.	Yfirf.
A	10.02.2023	Vorkaerking	ISO	BJP

Skýringar

Olli máli eru í mm, nema hæðarkótar í m.

Sjá almenn skýringablað, XX_1_04_01, XX_1_04_02, XX_1_04_03, XX_1_04_04 og XX_1_04_05.

Sjá einnig gataplön og teikningar annarra hönnuða sem tilheyra þessu vorkaerki.

Hæðarselning yfirborðs eru skilgreind á teikningum arkitekta.

Horft er niður á gólfö. Veggir ofan plötu eru sýndir með heilum línun, veggir og bitar neðan plötu eru sýndir með brotum línun.


Járn í efri brún plötu eru sýndir með heilum línun og eru auðkennd með bókstafnum T. Járn í neðri brún plötu eru sýndir með brotum línun og eru auðkennd með bókstafnum B.

Verktaki skal hafa samband við hönnuð ef eitthvað er óljóst.

Gat í plötu

Ef got eru stærri en 200 mm skal járnbanda kringum gatið sjá teikningu XX_1_23_01

Bending í filigranplötu:
L=6000-7600, járnbanding B186+
K10@150 í burðarætt en K10@200 í þverátt
L=0-6000mm, járnbanding B186+
K10@200 í burðarætt og í þverátt

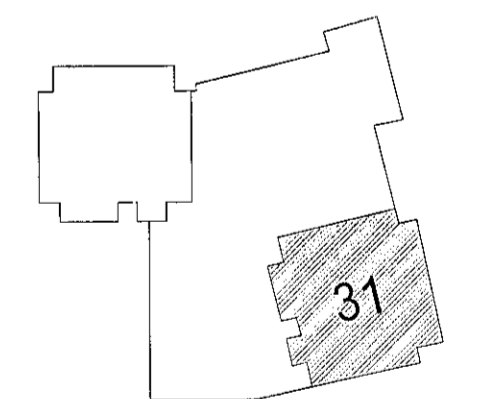

Hringhamar 31
221 Hafnarfirði
Mhl.01
Burðarvirki
Járnbanding
Grunnmynd - 2. hæð

TEKNIÐMÉR	BLAÐSTÆRÐ	HANNDI	ISO
100488	A1	TEKNAÐ	MG
01_1_21_02		YFRFARÐ	BJP
DAGS	MÆLIKVARÐI	ÓTÓGAFA	
10.02.2023	1 : 50	A	

Ógildniúmer og dagsetning áskilpáttar: A 31.08.2022
Höfundur: Bjarni Jón Pálsson - kt. 251163-5139
Hönnunarskóti: Halvar Kristmundsson - kt. 220573-3898