

Veld: 6.2.2023 12:10:16 Öpentun: 18.11.2022

Utg.	Dags.	Skýring	Br.af:	Yfir.
A	18.11.2022	Verkefning		
B	03.01.2023	Uppfærðar lagnir í jörðu	DKM	ÖIB
C	06.02.2023	Frávritakerfi upplæriv málsetningum bætt inn	DKM	ÖIB

- GN1 - ø50 Sturtuníðurfall, hlíðarvisandi tengi.
- GN2 - ø50 Gólfniðurfall, hlíðarvisandi tengi með lyktarlöku.
- GN3 - ø50 Gólfniðurfall, niðarvisandi tengistútur með lyktarlöku.
- NF1 - ø100 Niðurfall í bílajakjallara með sandfangi, niðarvisandi.
- NF2 - ø50 Niðurfall með hlíðarvisandi tengistú.
- NF3 - ø70 Niðurfall með hlíðarvisandi tengistú.

Staðlaðar frárennslistengingar

(Nema annað sé tekið fram)

- Eldhúsvaskur ø50 PP
- Ræstivaskur ø50 PP
- Handlaug ø40 PP
- Sælni ø110 PP
- Þvottavél ø40 PP
- Uppþvottavél ø40 PP


Frárennslistagnir í eldhúsi eru í sokkli innréttingar nema að annað sé tekið fram

- Frárennsli skólþ
- Frárennsli regnvatn
- - - Frárennsli dren

Almennt eru skólþagnir í 20% halla, regnvatnslagnir í 10% halla og drenlagnir í nema annað sé tekið fram á teikningu.

Ómerktur hringur táknar að lögn færist upp eða niður innan hæðar.
Hringur merktur PU, PN eða PU/PN táknar að lögn færist upp eða niður á milli hæða.

T.K - Ástlaður topp kóti
B.K - Botnkóti

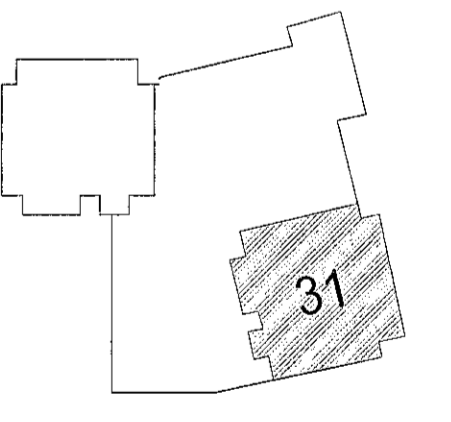

Hringhamar 31
221 Hafnarfjörður
Mhl.01

Lagnir og loftræsikerfi
Frávritakerfi
Grunnmynd sókklar

TEKNIÐMUMER	BLAÐSTÆRÐ	HANNAD	DKM
100488	A1		DKM
-1_2_23_02			UBB
DAGS.	MELKVARÐI	YFIRFARÐI	ÖIB
18.11.2022	1 : 50		ÖIB

Útgáfa og dagsetning sálfuppsáttar: A 31.08.2022
Höfundur: Rúnar H. Steinhólm - KÍ 031149-4449
Höfundur: Halldór Kristmundsson - KÍ 220573-3899

