


Veldi	10.2.2023 15:43:43	Óprentun	10.02.2023
Útg.	Dags.	Skýring	Br.raf. Yfirf.
A	10.02.2023	Verkleining	

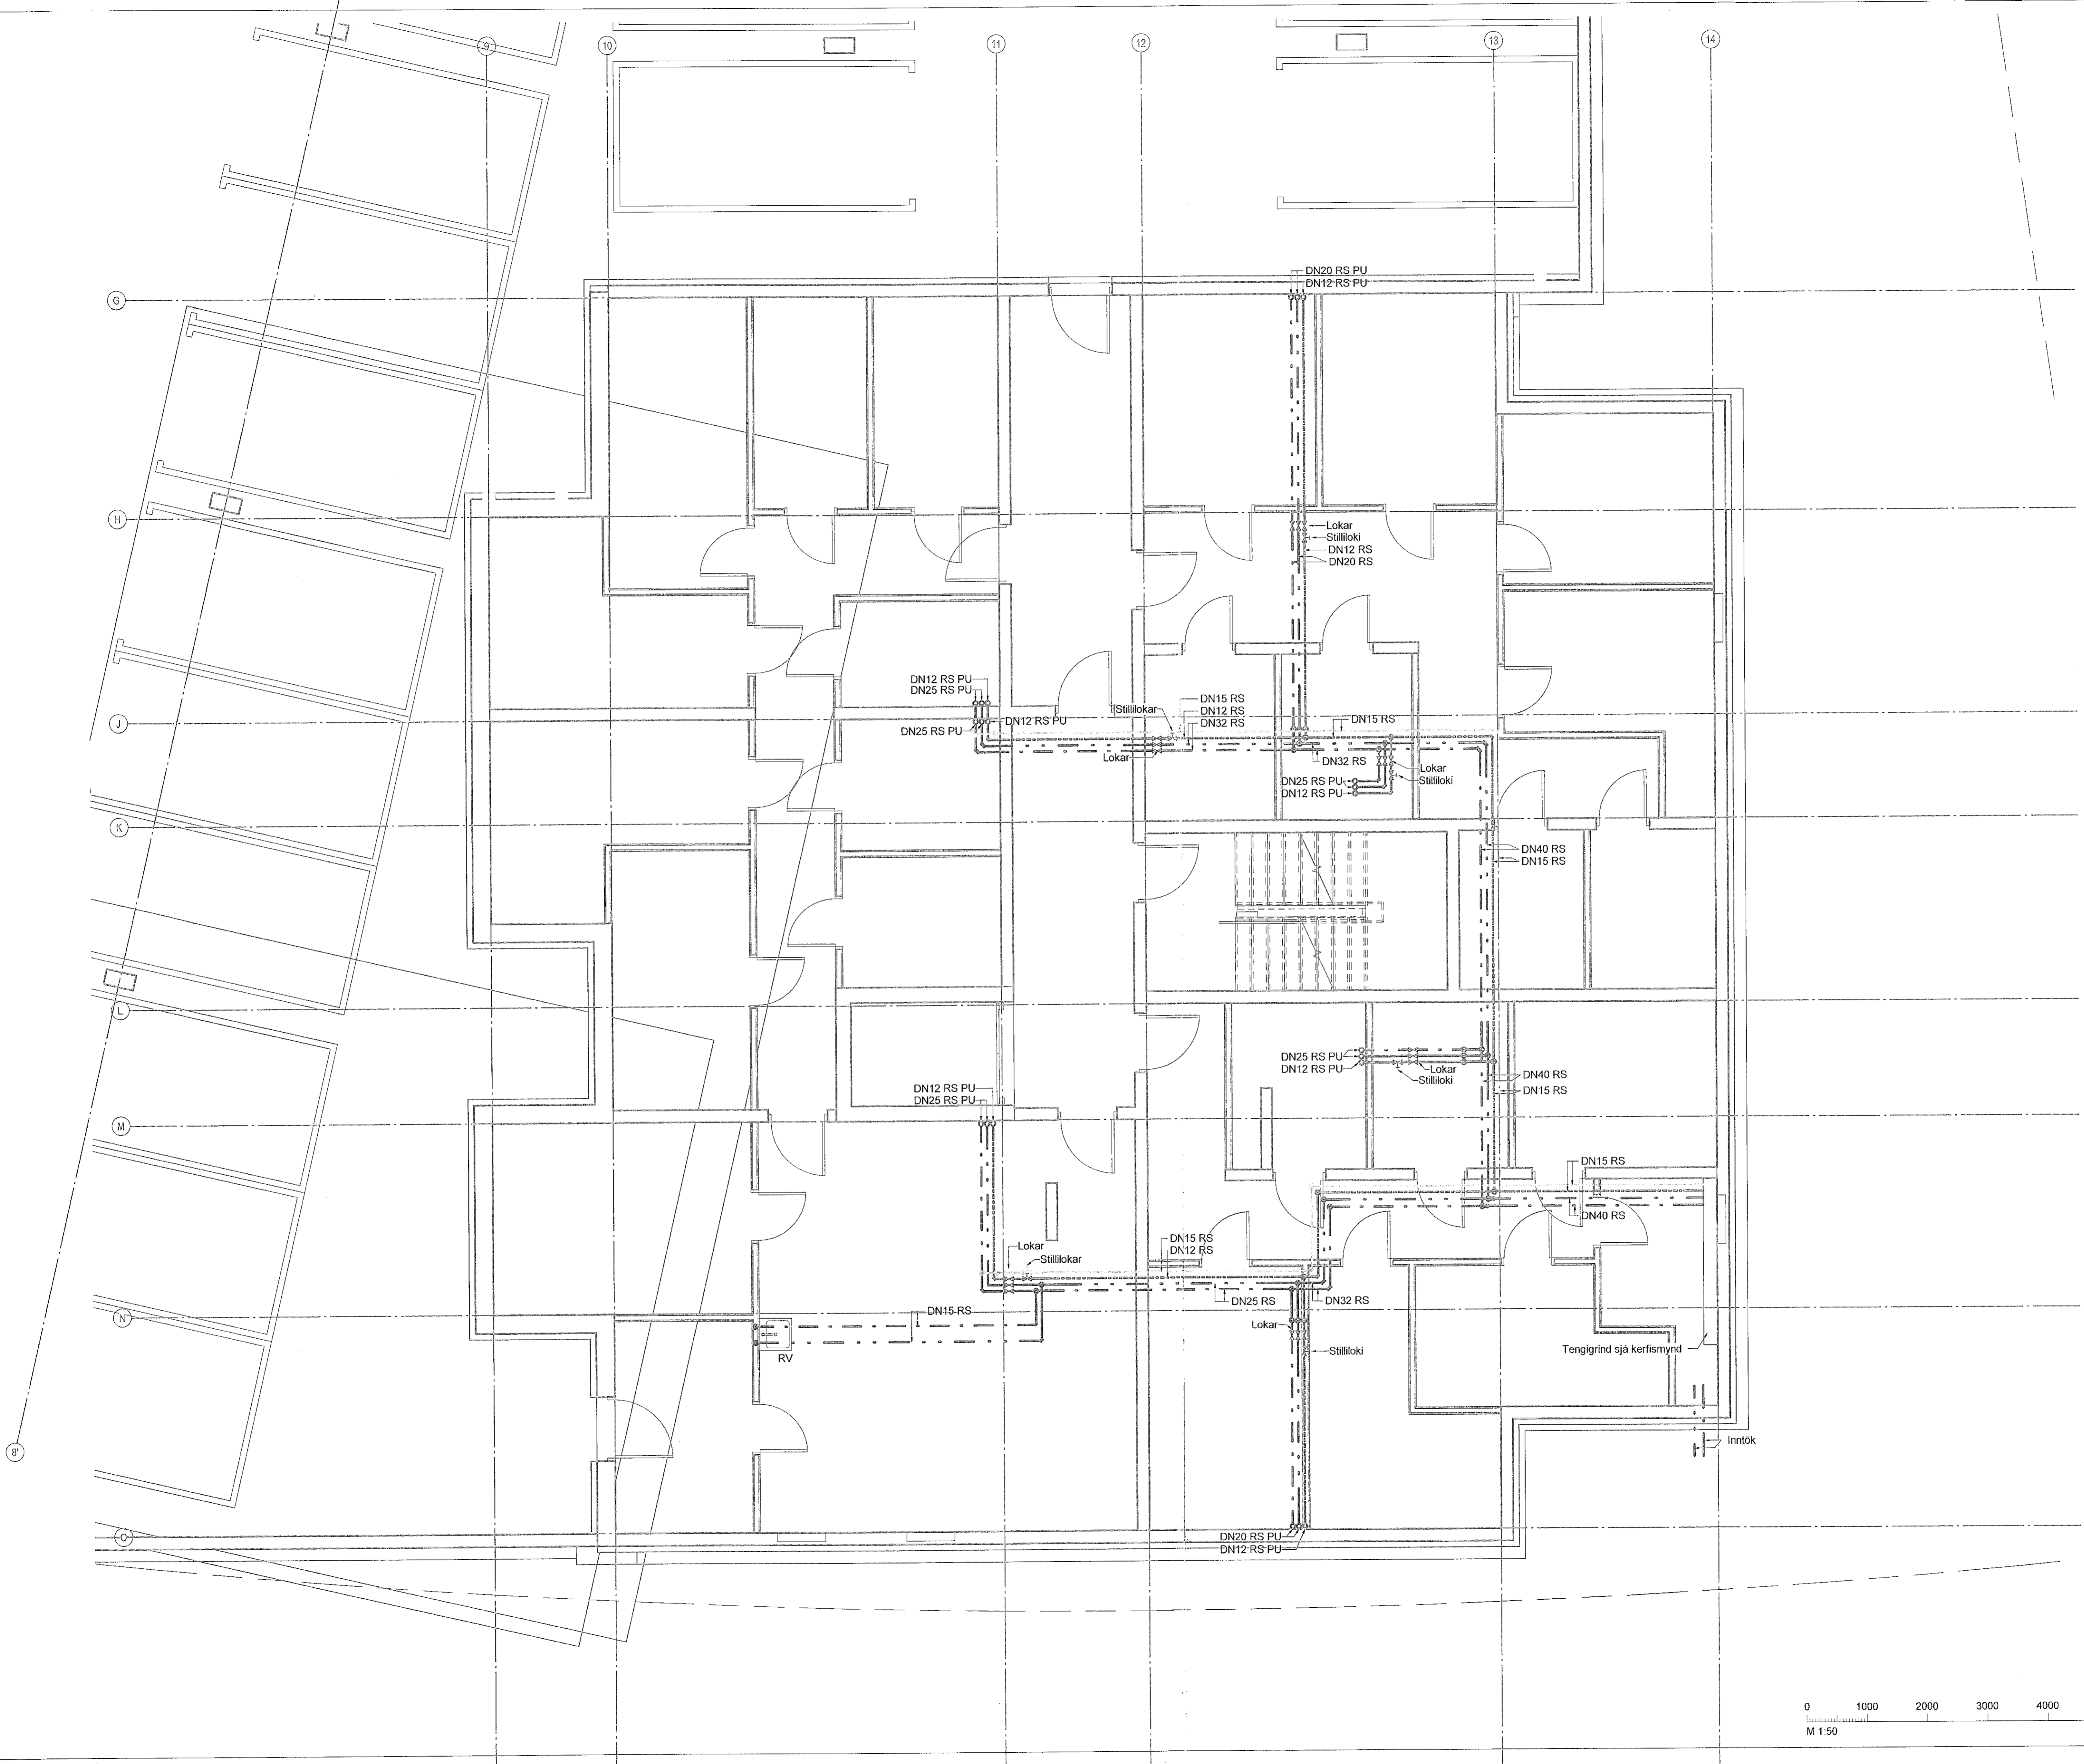

Staðlaðar neysluvatnstengingar
 (Nema annað sé tekið fram)



- Eldhósvaskur DN15 AP
- Ræstivaskur DN15 AP
- Handlaug DN12 AP
- Sturta DN15 AP
- Salerni DN12 AP
- Uppvottavél DN12 AP

Neysluvatnslagnir í eldhúsi eru í sökkli innréttingar
 nema að annað sé tekið fram

- — — — — Neysluvatn heilt
- — — — — Neysluvatn kalt
- - - - - Neysluvatn heitt hringrás
- — — — — Neysluvatn kalt hringrás

Ómerktur hringur táknar að lagn færirst upp eða niður innan hæðar.
 Hringur merktur PU, PN eða PU/PN táknar að lagn færirst upp eða niður á milli hæða.

T.K - Aætlaður topp kóti
 B.K - Botnkóti

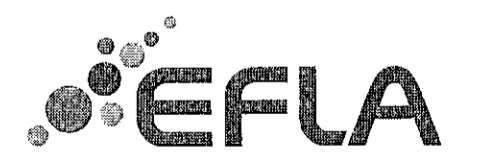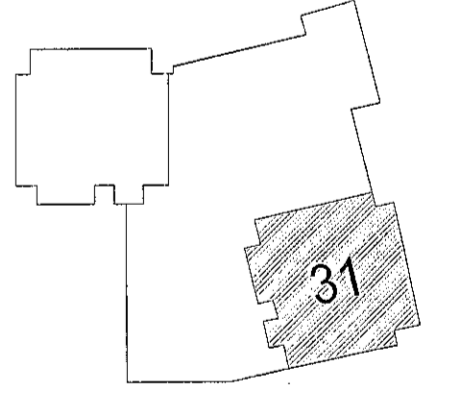

Hringhamar 31
 221 Hafnarfjörður
 Mhl.01

Lagnir og loftræsikerfi
 Neysluvatnskerfi
 Grunnmynd kjallara

TEKNIÐÁMÉR	BLAÐSTÍFERD	HANNAÐ	PKM
100488	A1	TEKNAÐ	UEB
00_2_33_02		YFIRFARÐ	ÓÍB
DAGS	MÆLKVAFERD	ÚTGÁFA	
10.02.2023	1 : 50	A	

Ógálfærir og dagsetning aðaukandi: A 31.08.2022
 Hornúdur: Ráhar H. Steinsen - Kl. 031149-4446
 Hornunarsjóti: Hallur Klitzmundsson - Kl. 220573-3899

