
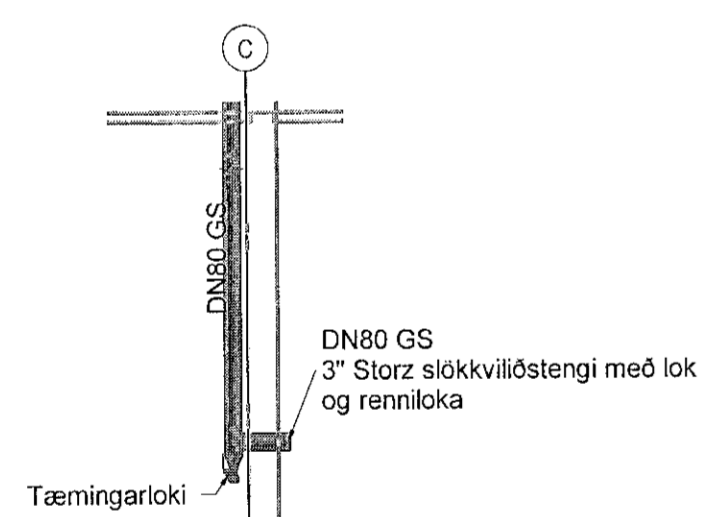


Samykkt þann
06. mars 2023
Fyrirbyggjandi: Ólafur H. Halmarsson
Róbert A. Pórhartsson

Útg.	Dags.	Skýring	Dr. af:	Yfirf.
A	01.02.2023	Verktækning	DRM	ÓIB

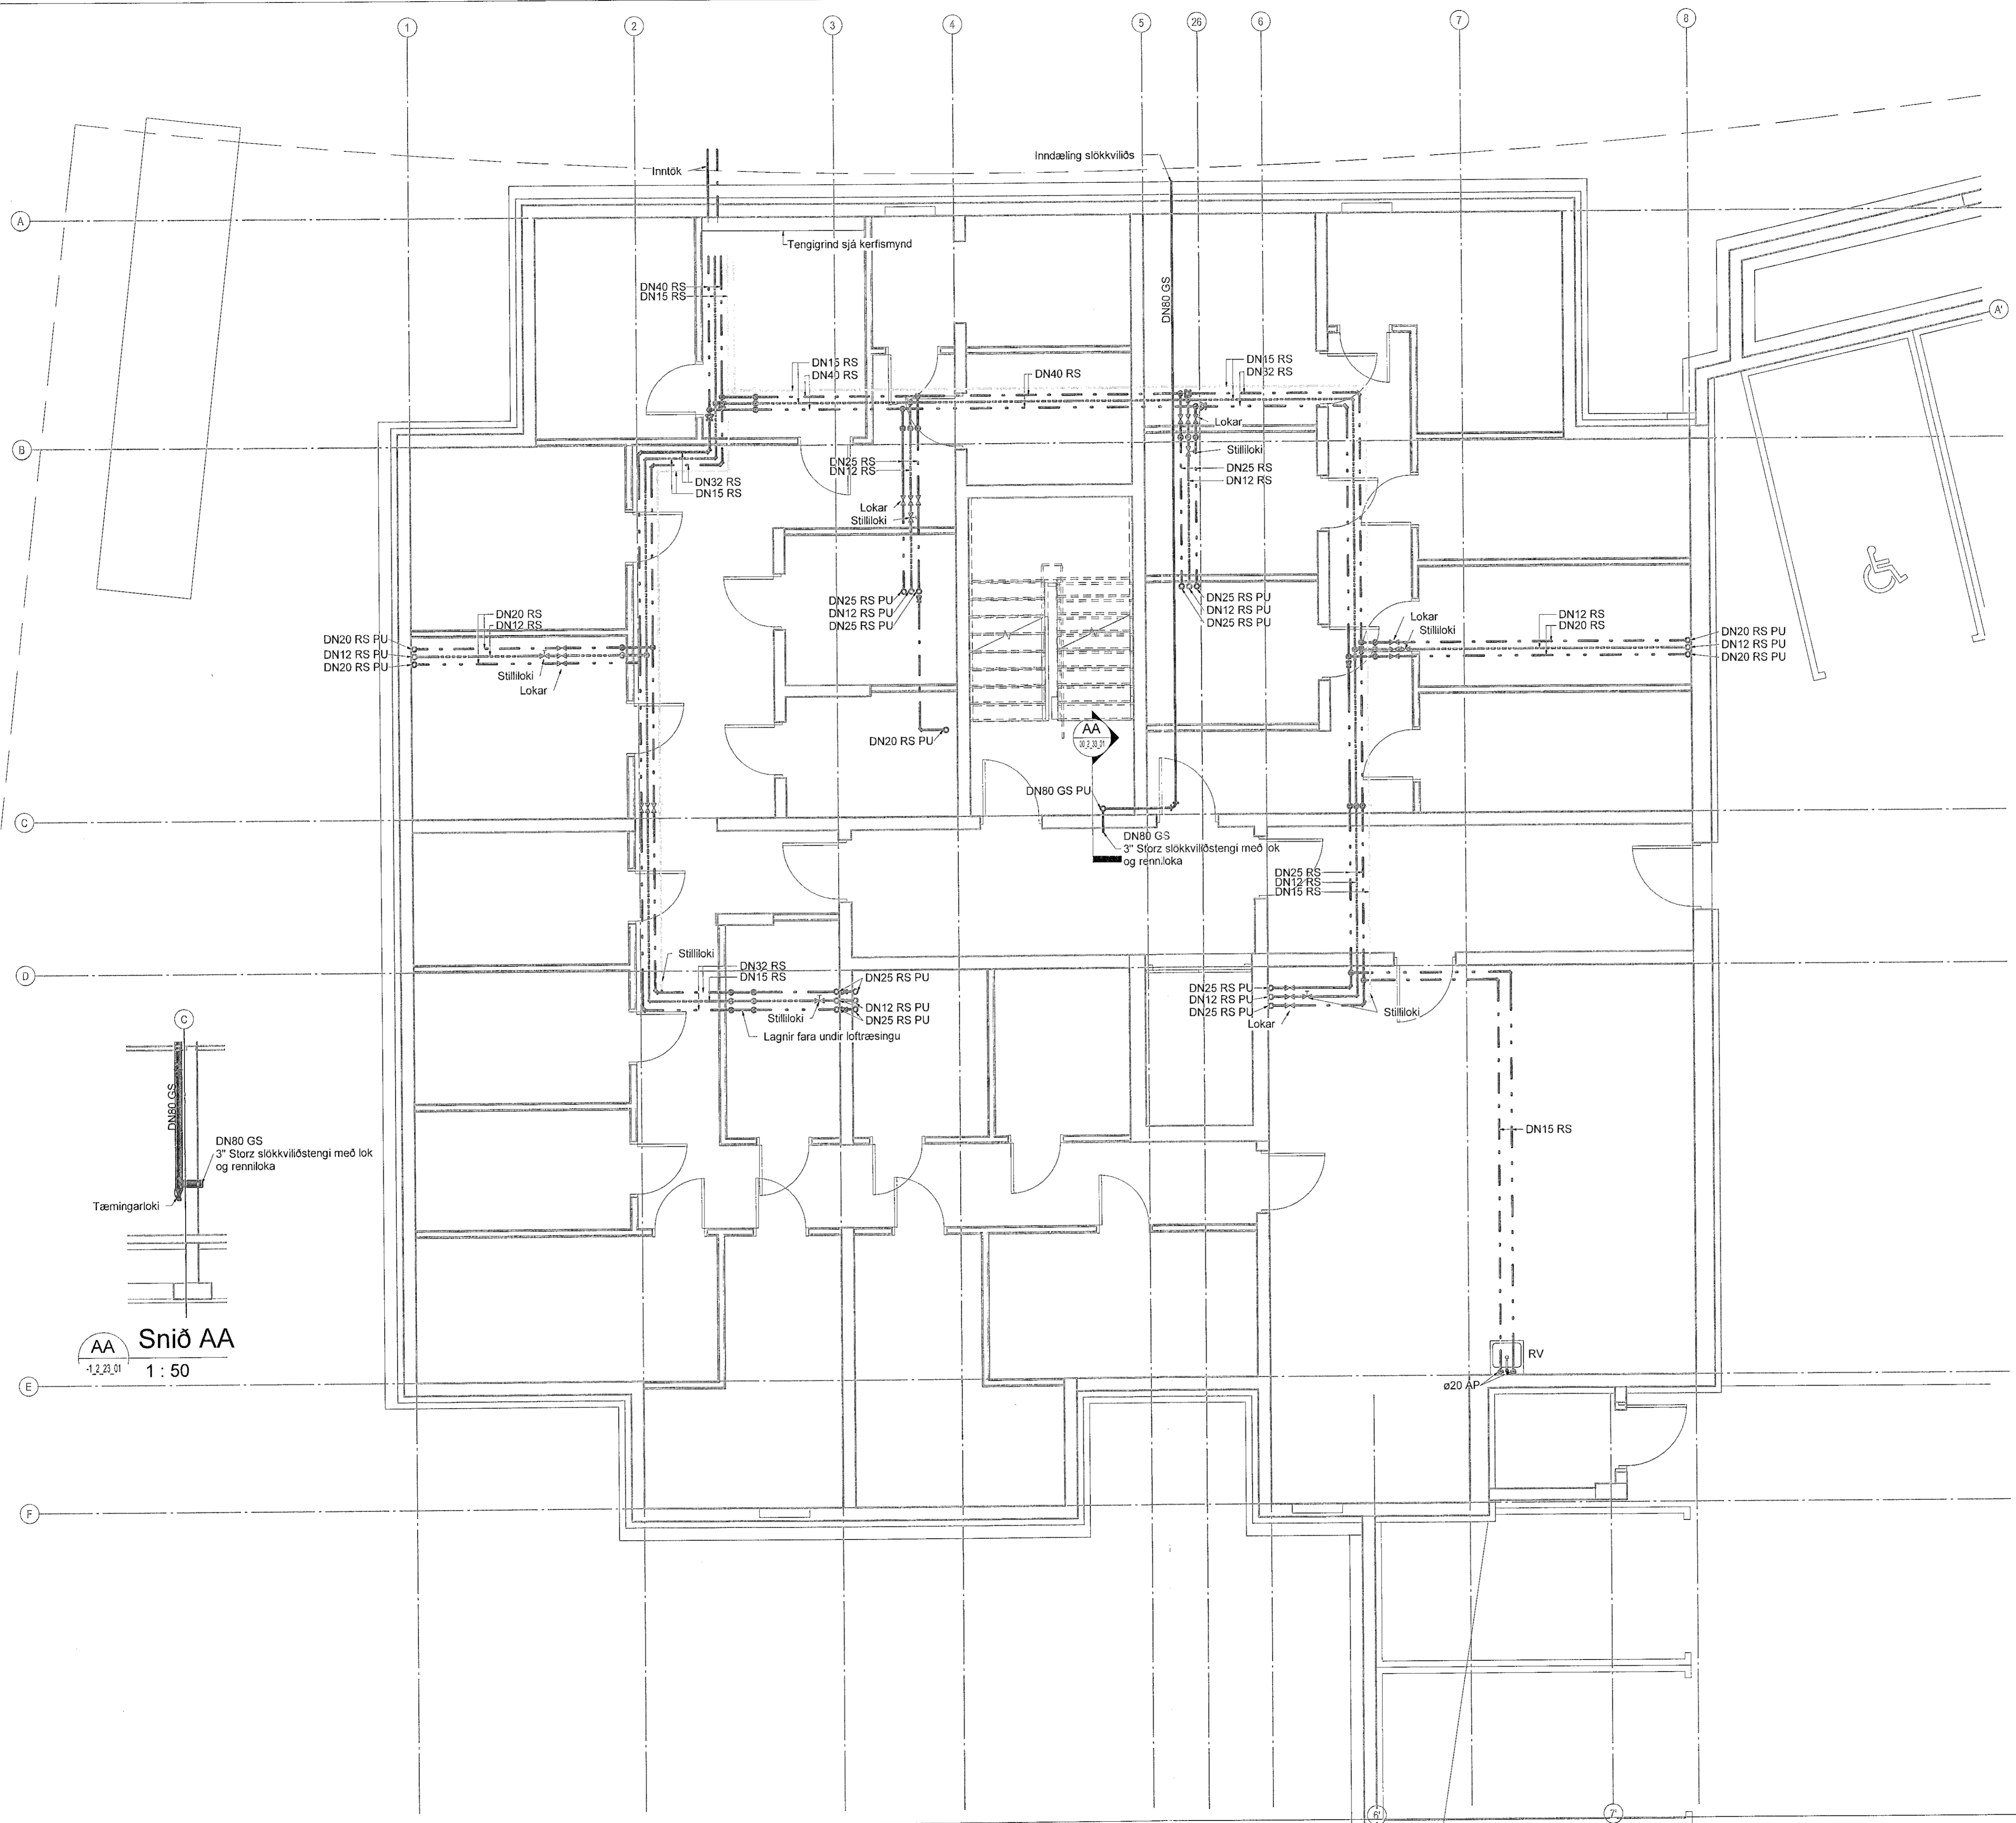

AA Snið AA
1:50

Staðlaðar neysluvatnstengingar
(Nema annað sé tekið fram)


- Eldhósvaskur DN15 AP
- Ræstivaskur DN15 AP
- Handlaug DN12 AP
- Sturta DN15 AP
- Salerni DN12 AP
- Þvottavél DN12 AP
- Úppvottavél DN12 AP

Neysluvatnslagnir í eldhúsi eru í sökkli innréttingar nema að annað sé tekið fram

- Neysluvatn heitt
- Neysluvatn kalt
- - - Neysluvatn heitt hringrás
- · · Neysluvatn kalt hringrás

Ómerktur hringur táknað að lagn færast upp eða niður innan hæðar.
Hringur merktur PU, PN eða PU/PN táknað að lagn færast upp eða niður á milli hæða.

T.K - Ætlaður topp kóti
B.K - Botnkóti

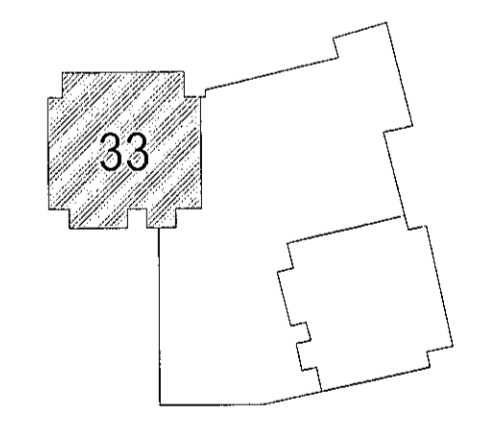

Hringhamar 33
221 Hafnarfjörður
Mhl.02
Lagnir og loftræsikerfi
Neysluvatnskerfi
Grunnmynd kjallara

TEKNIKNÚMÉR	BLADSTYFND	HANNAÐ	PKM
100488	A1	TEKNAÐ	UBB
00_2_33_01		YFIRFARND:	ÓIB
DAGS.	MÆLIKVARPI	ÓTGÁFA	
01.02.2023	1:50		A

Útgáfuúmer og dagsetning aðalútgáfu: A 31.08.2022
Höfundur: Rúnar H. Steinsson - Kt. 031149-4443
Hönnunarsjón: Hallur Kristmundsson - Kt. 220573-3899