


Útg.	Dags.	Skýring	Br. af:	Yfirf.
A	01.02.2023	Vorkleikning	PKM	OIB

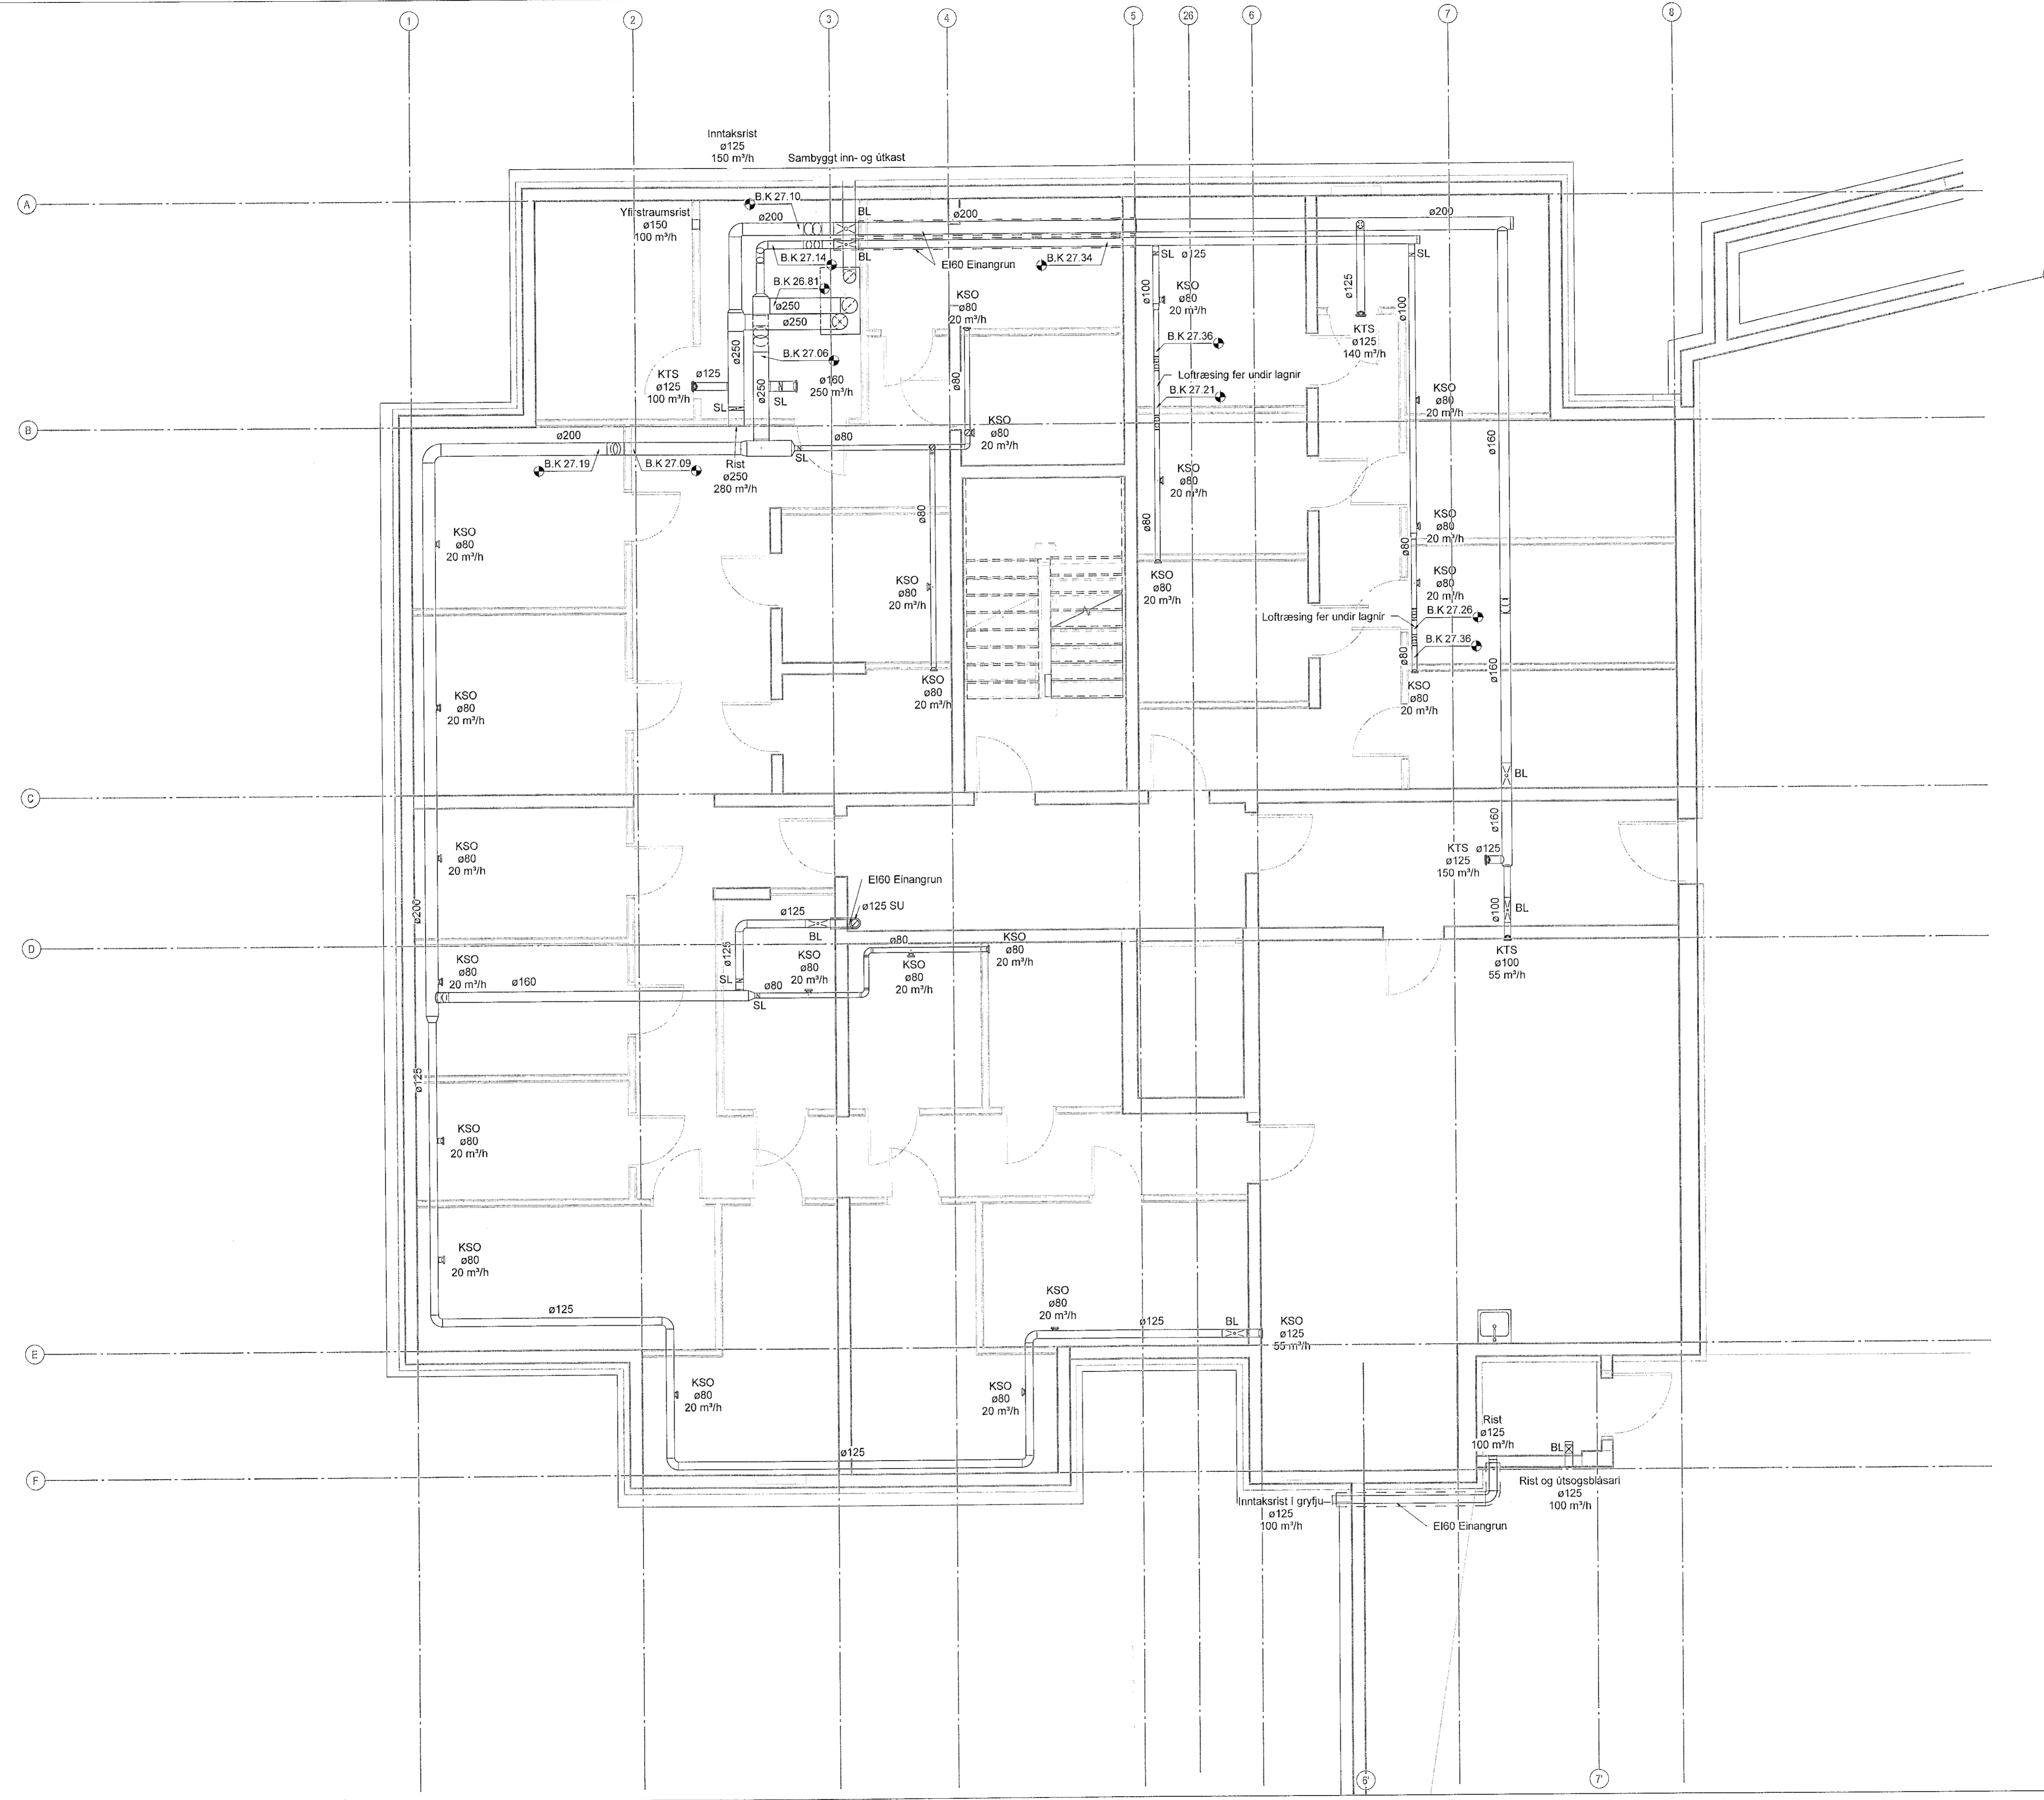


Skýringar

Tengingar við samstæður með ø125 hjóðeinangrandi barka, lengd 1000 mm.

Innsteyptar loftræsilaðgir skulu lagðar á milli járngrinda og almennt skal bíl á milli rora vera 225 c/c þegar þau liggja samhliða. Ekki skal að leggja rörin yfir rafmagnsdósir eða annan búnað.

- ø75 innsteyptir stokkar
- Útsog og útkast
- Innblástur og inntak
- Innblástur loft
- Útsog loft
- Stílloka
- Reyk- og brunaloka
- Ú1 KSO, Útsogsventill
- I1 KTS Innblástursventill
- SL Stílloka
- RL Reyk- og brunaloka
- HG Hjóðgjidra
- SU Stokkur upp um hæð
- SN Stokkur niður um hæð
- SU/SN Stokkur upp/niður um hæð

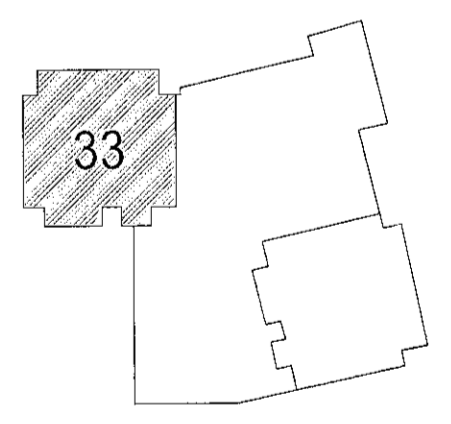

Hringhamar 33
221 Hafnarfjörður
Mhl.02
Lagnir og loftræsikerfi
Loftræsikerfi
Grunnmynd kjallara

TEIKNINGUMÉR	BLAÐSTÆRÐ	HANNAÐ	PKM
100488	A1	TEIKNAD:	UDB
00_2_53_01		YFIRFARAD:	OIB
DAGS	MEIÐKVAREI	ÚTGÁFA	
01.02.2023	1 : 50	A	

Ógildnúmer og dagsetning aðskiptastar: A 31.08.2022
Höfundur: Rúnar H. Steinsen - Kt. 031149-444
Höfundarstjóri: Hallur Kristmundsson - Kt. 220573-3899