


Vská: 10.2.2023 15:43:06 Úprettun: 10.02.2023

Útg.	Dags.	Skýring	Br. af:	Yfir.
A	10.02.2023	Verkefning		

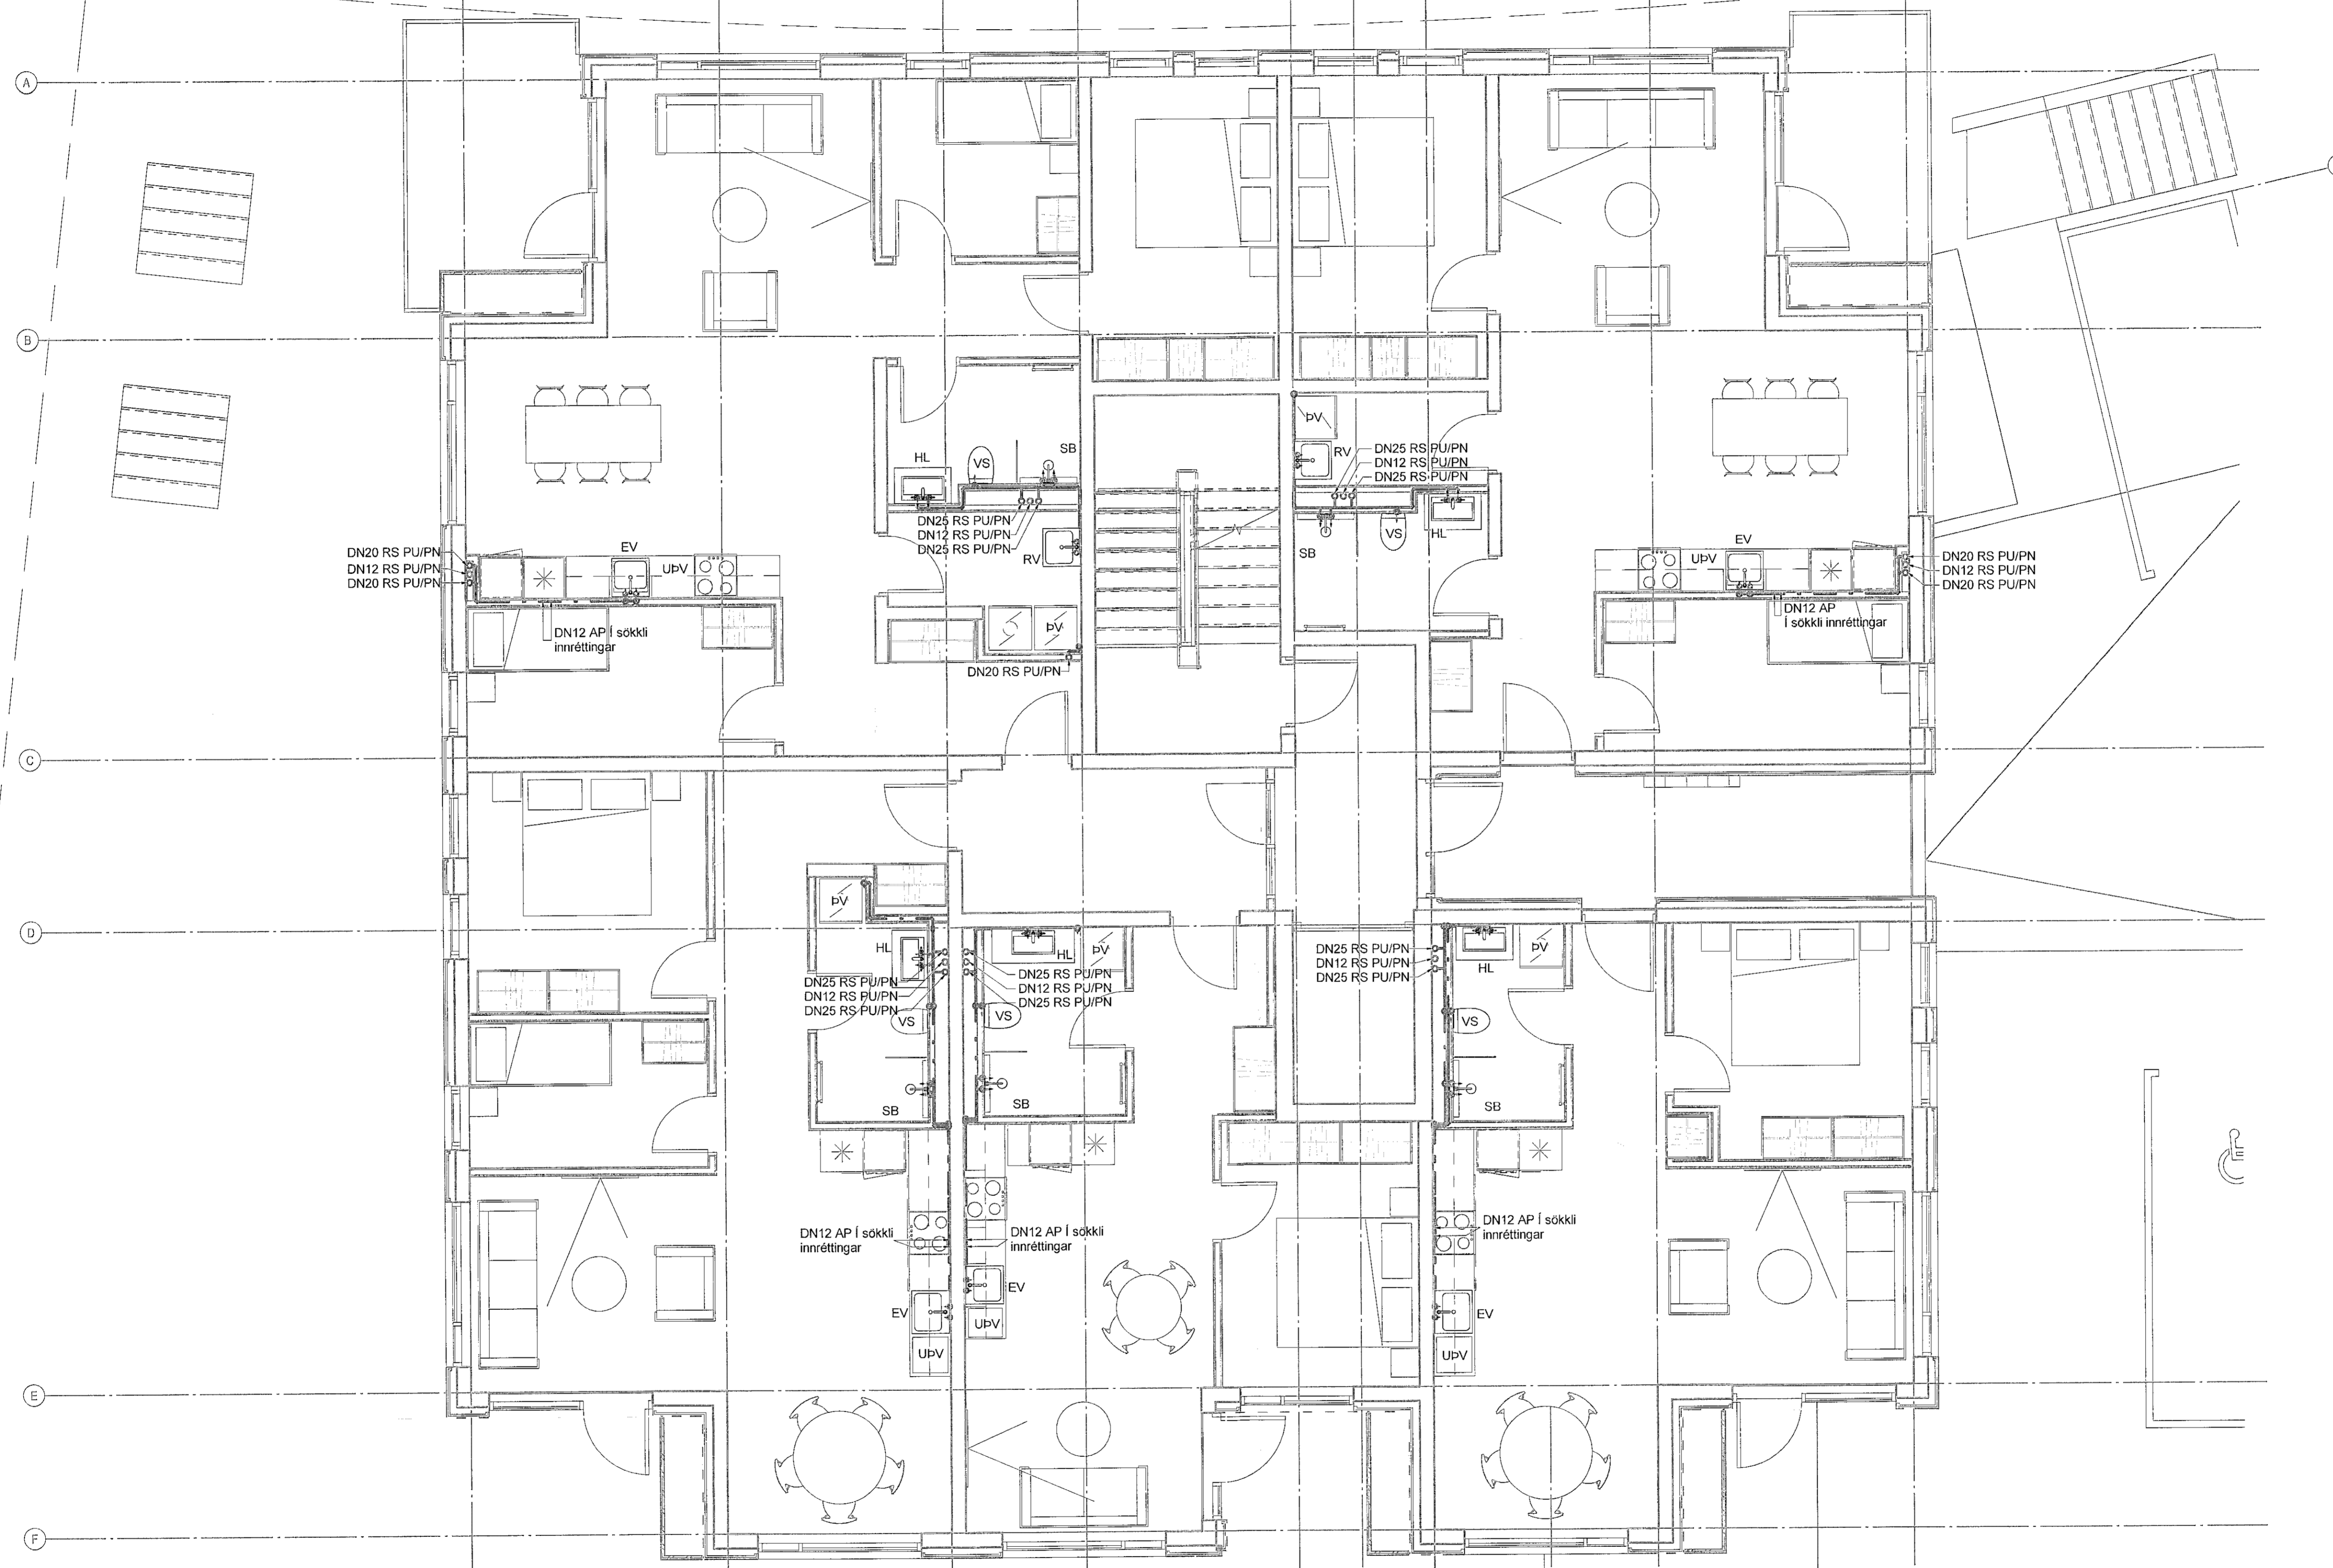

Staðlaðar neysluvatnstengingar
(Nema annað sé tekið fram)


- Eihúsvaskur DN15 AP
- Ræslivaskur DN15 AP
- Handlaug DN12 AP
- Sturta DN15 AP
- Salerni DN12 AP
- Þvottavél DN12 AP
- Uppþvottavél DN12 AP

Neysluvatnslagnir í eldhúsi eru í sökkli innréttingar nema að annað sé tekið fram

- Neysluvatn heitt
- Neysluvatn kalt
- Neysluvatn heitt hringrás
- Neysluvatn kalt hringrás

Ómerktur hringur táknar að lagn færast upp eða niður innan hæðar.
Hringur merktur PU, PN eða PU/PN táknar að lagn færast upp eða niður á milli hæða.

T.K - Áætlaður topp kóti
B.K - Botnkóti

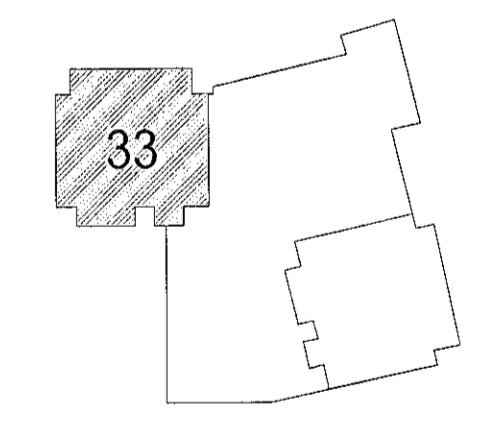

Hringhamar 33
221 Hafnarfjörður
Mhl.02
Lagnir og loftræsikerfi
Neysluvatnskerfi
Grunnmynd 1.Hæð

TEKNIÐMÉR	BLAÐSTJÓRN	HANNAÐ	PRJ
100488	A1		UBB
01_2_33_01			ÖB
DAGS.	MELKVARÐI	ÚTGÁFA	
10.02.2023	1 : 50	A	

Útgáfunúmer og dagsetning aðlagðar: A 31.08.2022
Höfundur: Rómar H. Steinsen - Kt. 031149-4449
Hönnunarsjötti: Hallur Kristmundsson - Kt. 220573-3899

