



Vísab. 6.2.2023 12:10:39 Öpjörtun: 06.02.2023

Útg.	Dags.	Skýring	Brafi	Yfirf.
A	06.02.2023	Vorkloknun		

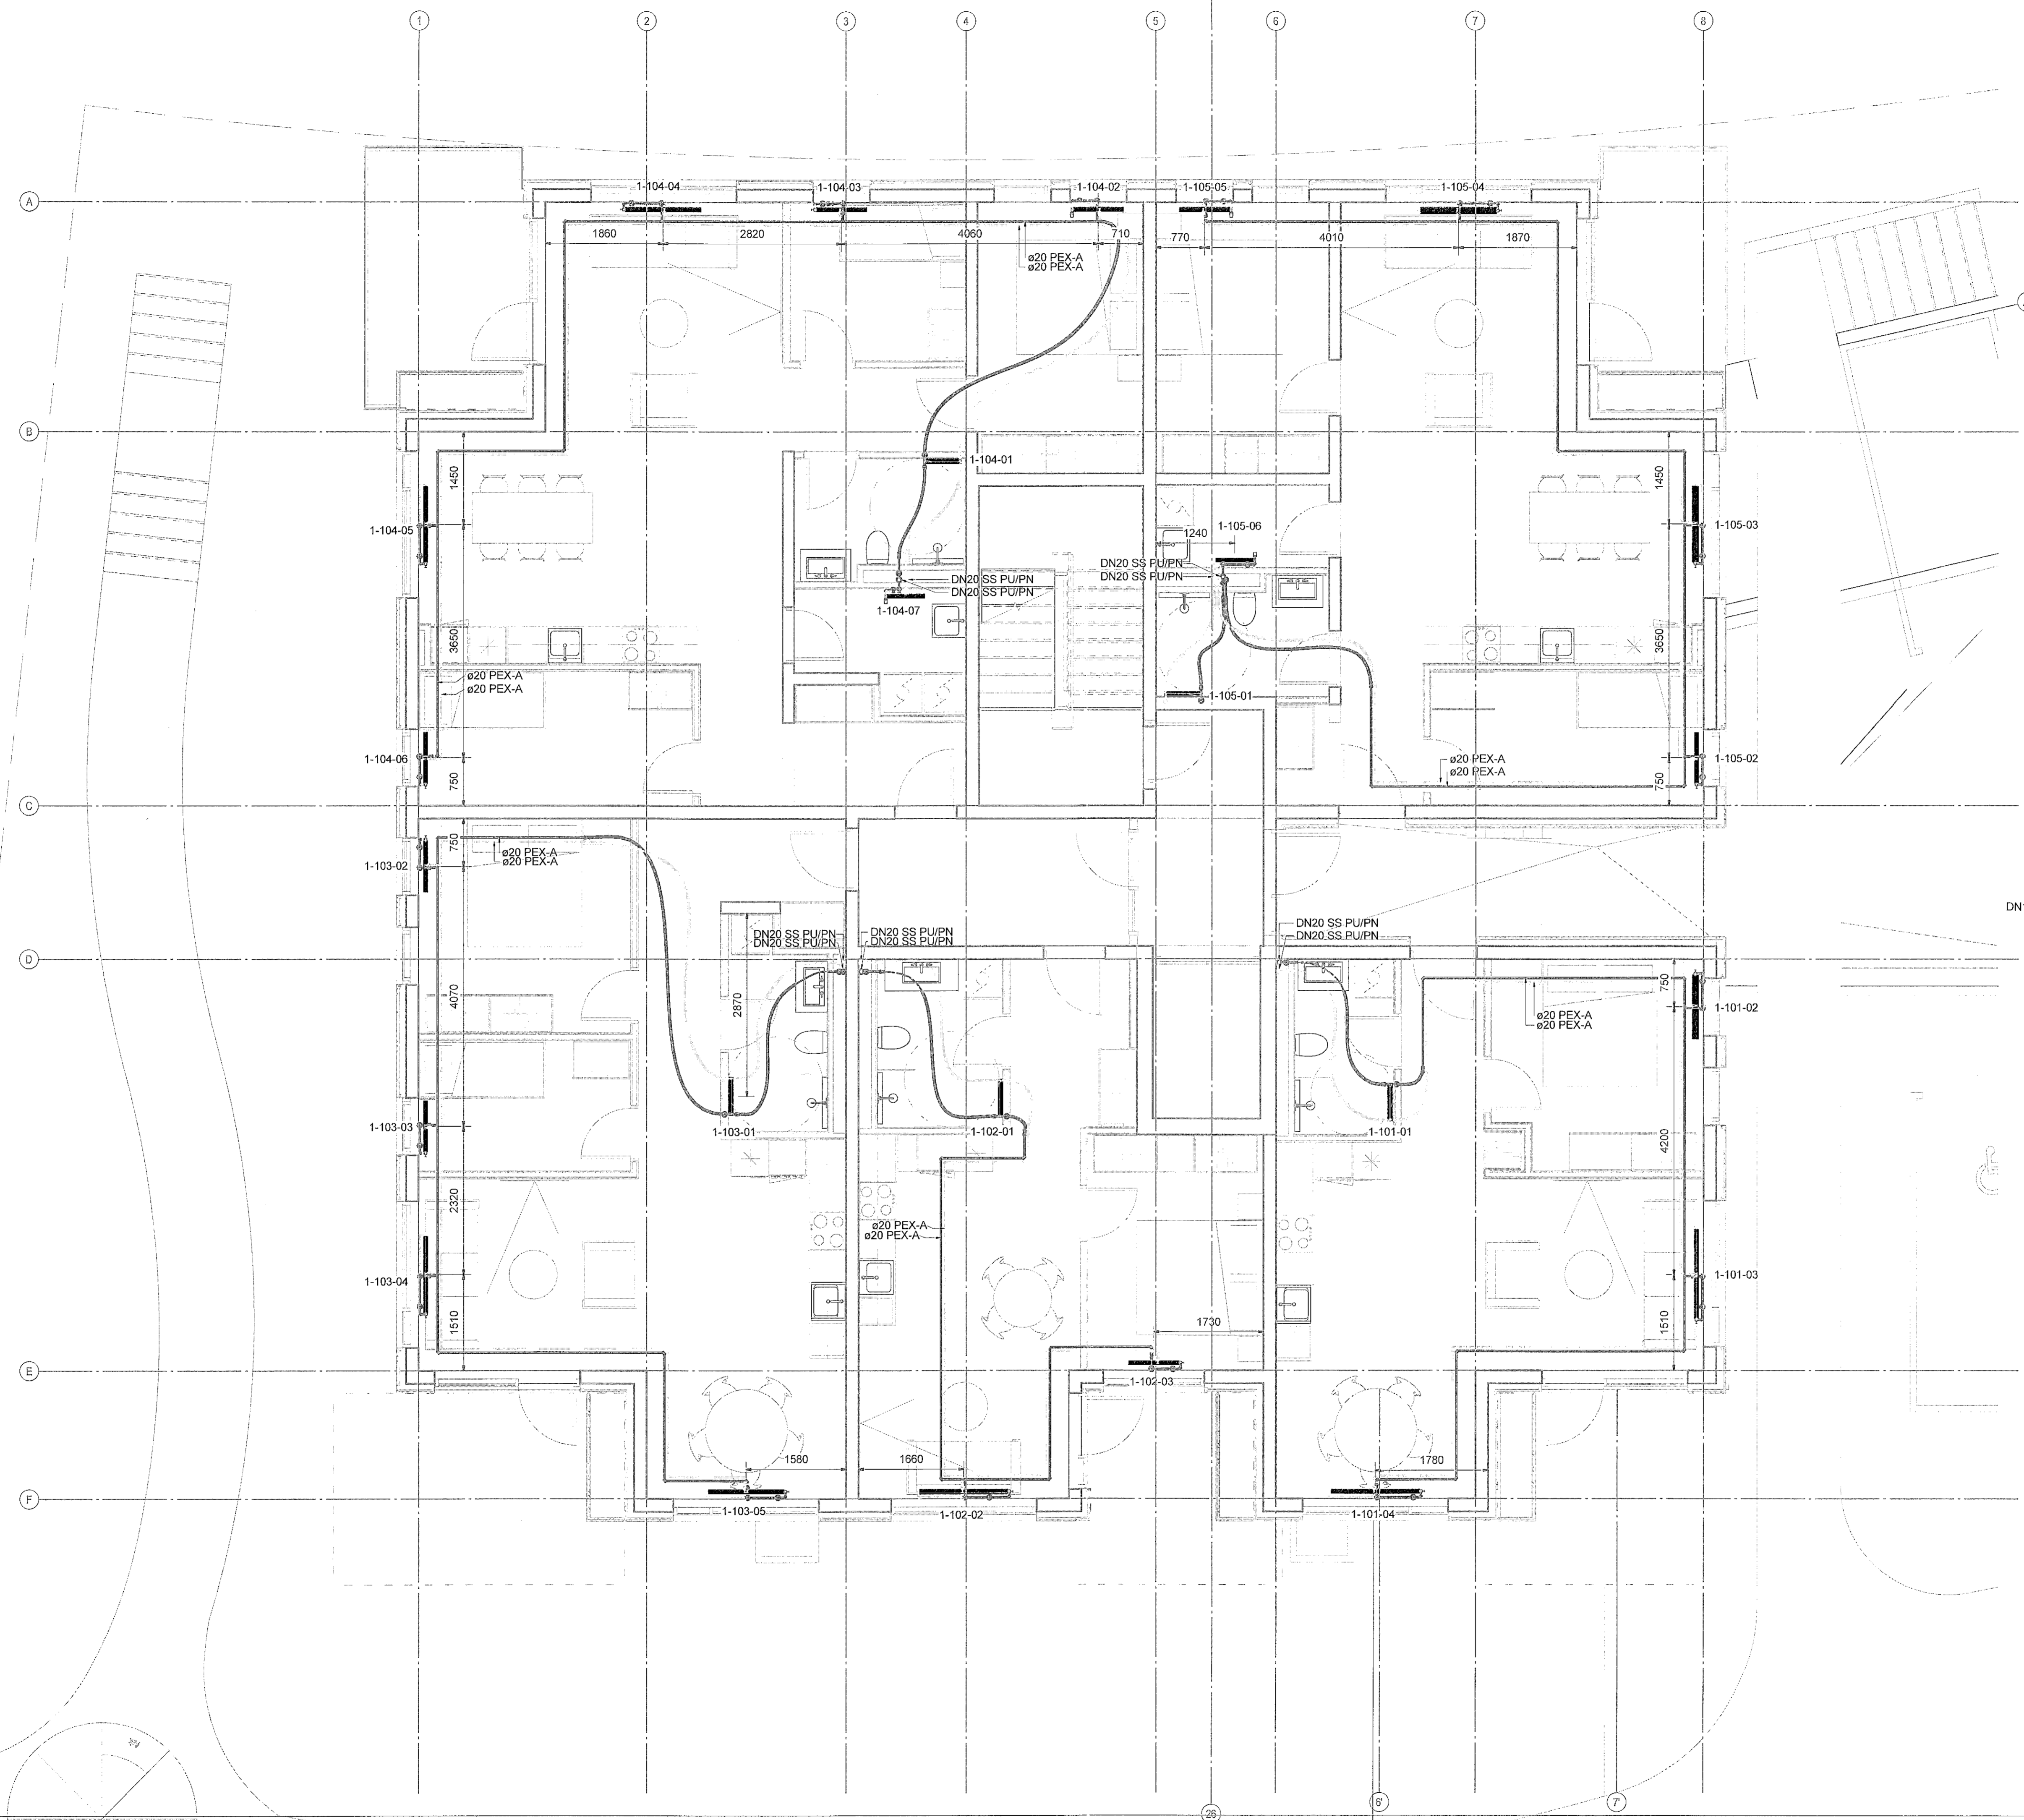


Dæmigerð teikning á ofni séð aftan frá

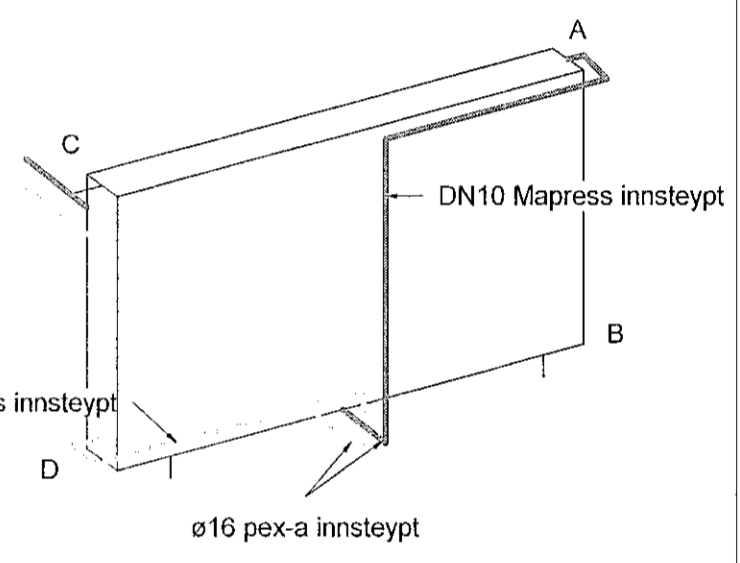

— Gólfhliti
— Hitakerfi framrás
— Hitakerfi bakrás

Ómerktur hringur táknað að lögn færist upp eða niður innan hæðar.
Hringur merktur PU, PN eða PU/PN táknað að lögn færist upp eða niður á milli hæða.
HB - Hitablastari 18kW Frico SWH22 eða sambærilegt
T.K - Áætlaður topp kóti
B.K - Botnkóti

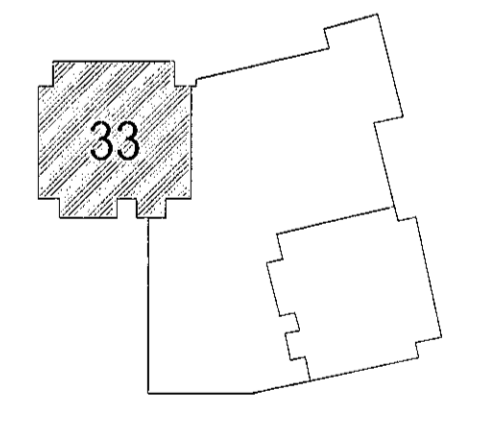

Hringhamar 33
221 Hafnarfjörður
Mhl.02
Lagnir og loftræsikerfi
Hitakerfi
Grunnmynd 1.Hæð

TEKNIÐMÉR	BLAÐSTÆRIB	HANNAÐ	PKM
100488	A1	TEKNAÐ	UBB
01_2_43_01		YFRIFARIB	OIB
DAGS	MELKVARIB	UTGÁFA	
06.02.2023	1 : 50	A	

Útgáfunúmer og dagsetning aðstoðspáklár: A 31.08.2022
Höfundur: Rúnar H. Steinsen - KL 031149-4449
Höfundarfélag: Hallur Kristmundsson - KL 220573-3899