


Útg.	Dags.	Skýring	Brafi:	Yfirf.
A	10.11.2022	Verktökning		
B	03.01.2023	Uppfærðar lagnir í jörðu	BKM	OIB
C	06.02.2023	Frávettukerfi uppfaerf málsetningum bætt inn	BKM	OIB

GN1 - ø50 Sturtniðurfall, hlöðarvasandi tengi.
GN2 - ø50 Gólfniðurfall, hlöðarvasandi tengi með lykjarloku.
GN3 - ø50 Gólfniðurfall, niðurvasandi tengistútur með lykjarloku.
NF1 - ø100 Niðurfall í blakjallara með sandfangi, niðurvasandi.
NF2 - ø50 Niðurfall með hlöðarvasandi tengistút.
NF3 - ø70 Niðurfall með hlöðarvasandi tengistút.

- Staðlaðar frárennslitengingar**
(Nema annað sé tekið fram)
- Eldhúsvaskur ø50 PP
 - Ræstivaskur ø50 PP
 - Handlaug ø40 PP
 - Salerni ø110 PP
 - Þvottavél ø40 PP
 - Uppþvottavél ø40 PP


Frárennslislagnir í eldhúsi eru í sökkli innréttingar nema að annað sé tekið fram

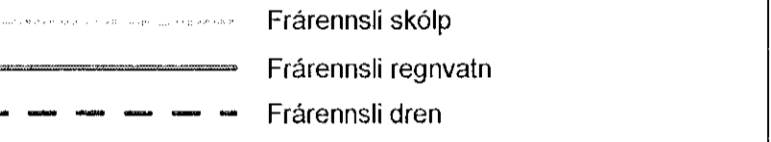

Almennt eru sköplagnir í 20‰ halla, regnvatnslagnir í 10‰ halla og drenlagnir í nema annað sé tekið fram á teikningu.

Ömerktur hringur táknar að lögn færist upp eða niður innan hæðar. Hringur merktur PU, PN eða PU/PN táknar að lögn færist upp eða niður á milli hæða.

T.K - Áætlaður topp kóti
B.K - Botnkóti

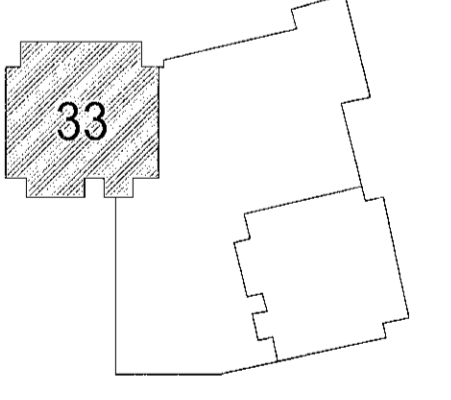

Hringhamar 33
221 Hafnarfjörður
Mhl.02

Lagnir og loftræsikerfi
Frávettukerfi
Grunnmynd sökkla

TEKNIÐMÖÐUR	BLASSTÆRÐ	HANNAÐ:	BKM
100488	A1	TEKNAÐ:	UBB
-1_2_23_01		YFRFARNAÐ:	OIB
DAGS:	MELKVAREI	UTGAFA	
10.11.2022	1 : 50	C	

Útgáfunúmer og dagsetning aðaloppláttar: A 31.08.2022
Höfundur: Rúnar H. Steinhilmarsson - Kl. 031149-4449
Höfundur: Hallur Kristmundsson - Kl. 220573-3899

