


Vísad: 7.2.2023 14:48:54 Öpunum: 07.02.2023

Útg.	Dags.	Skýring	Br. af:	Yfirf.
A	07.02.2023	Verkeigning	ISO	BJP

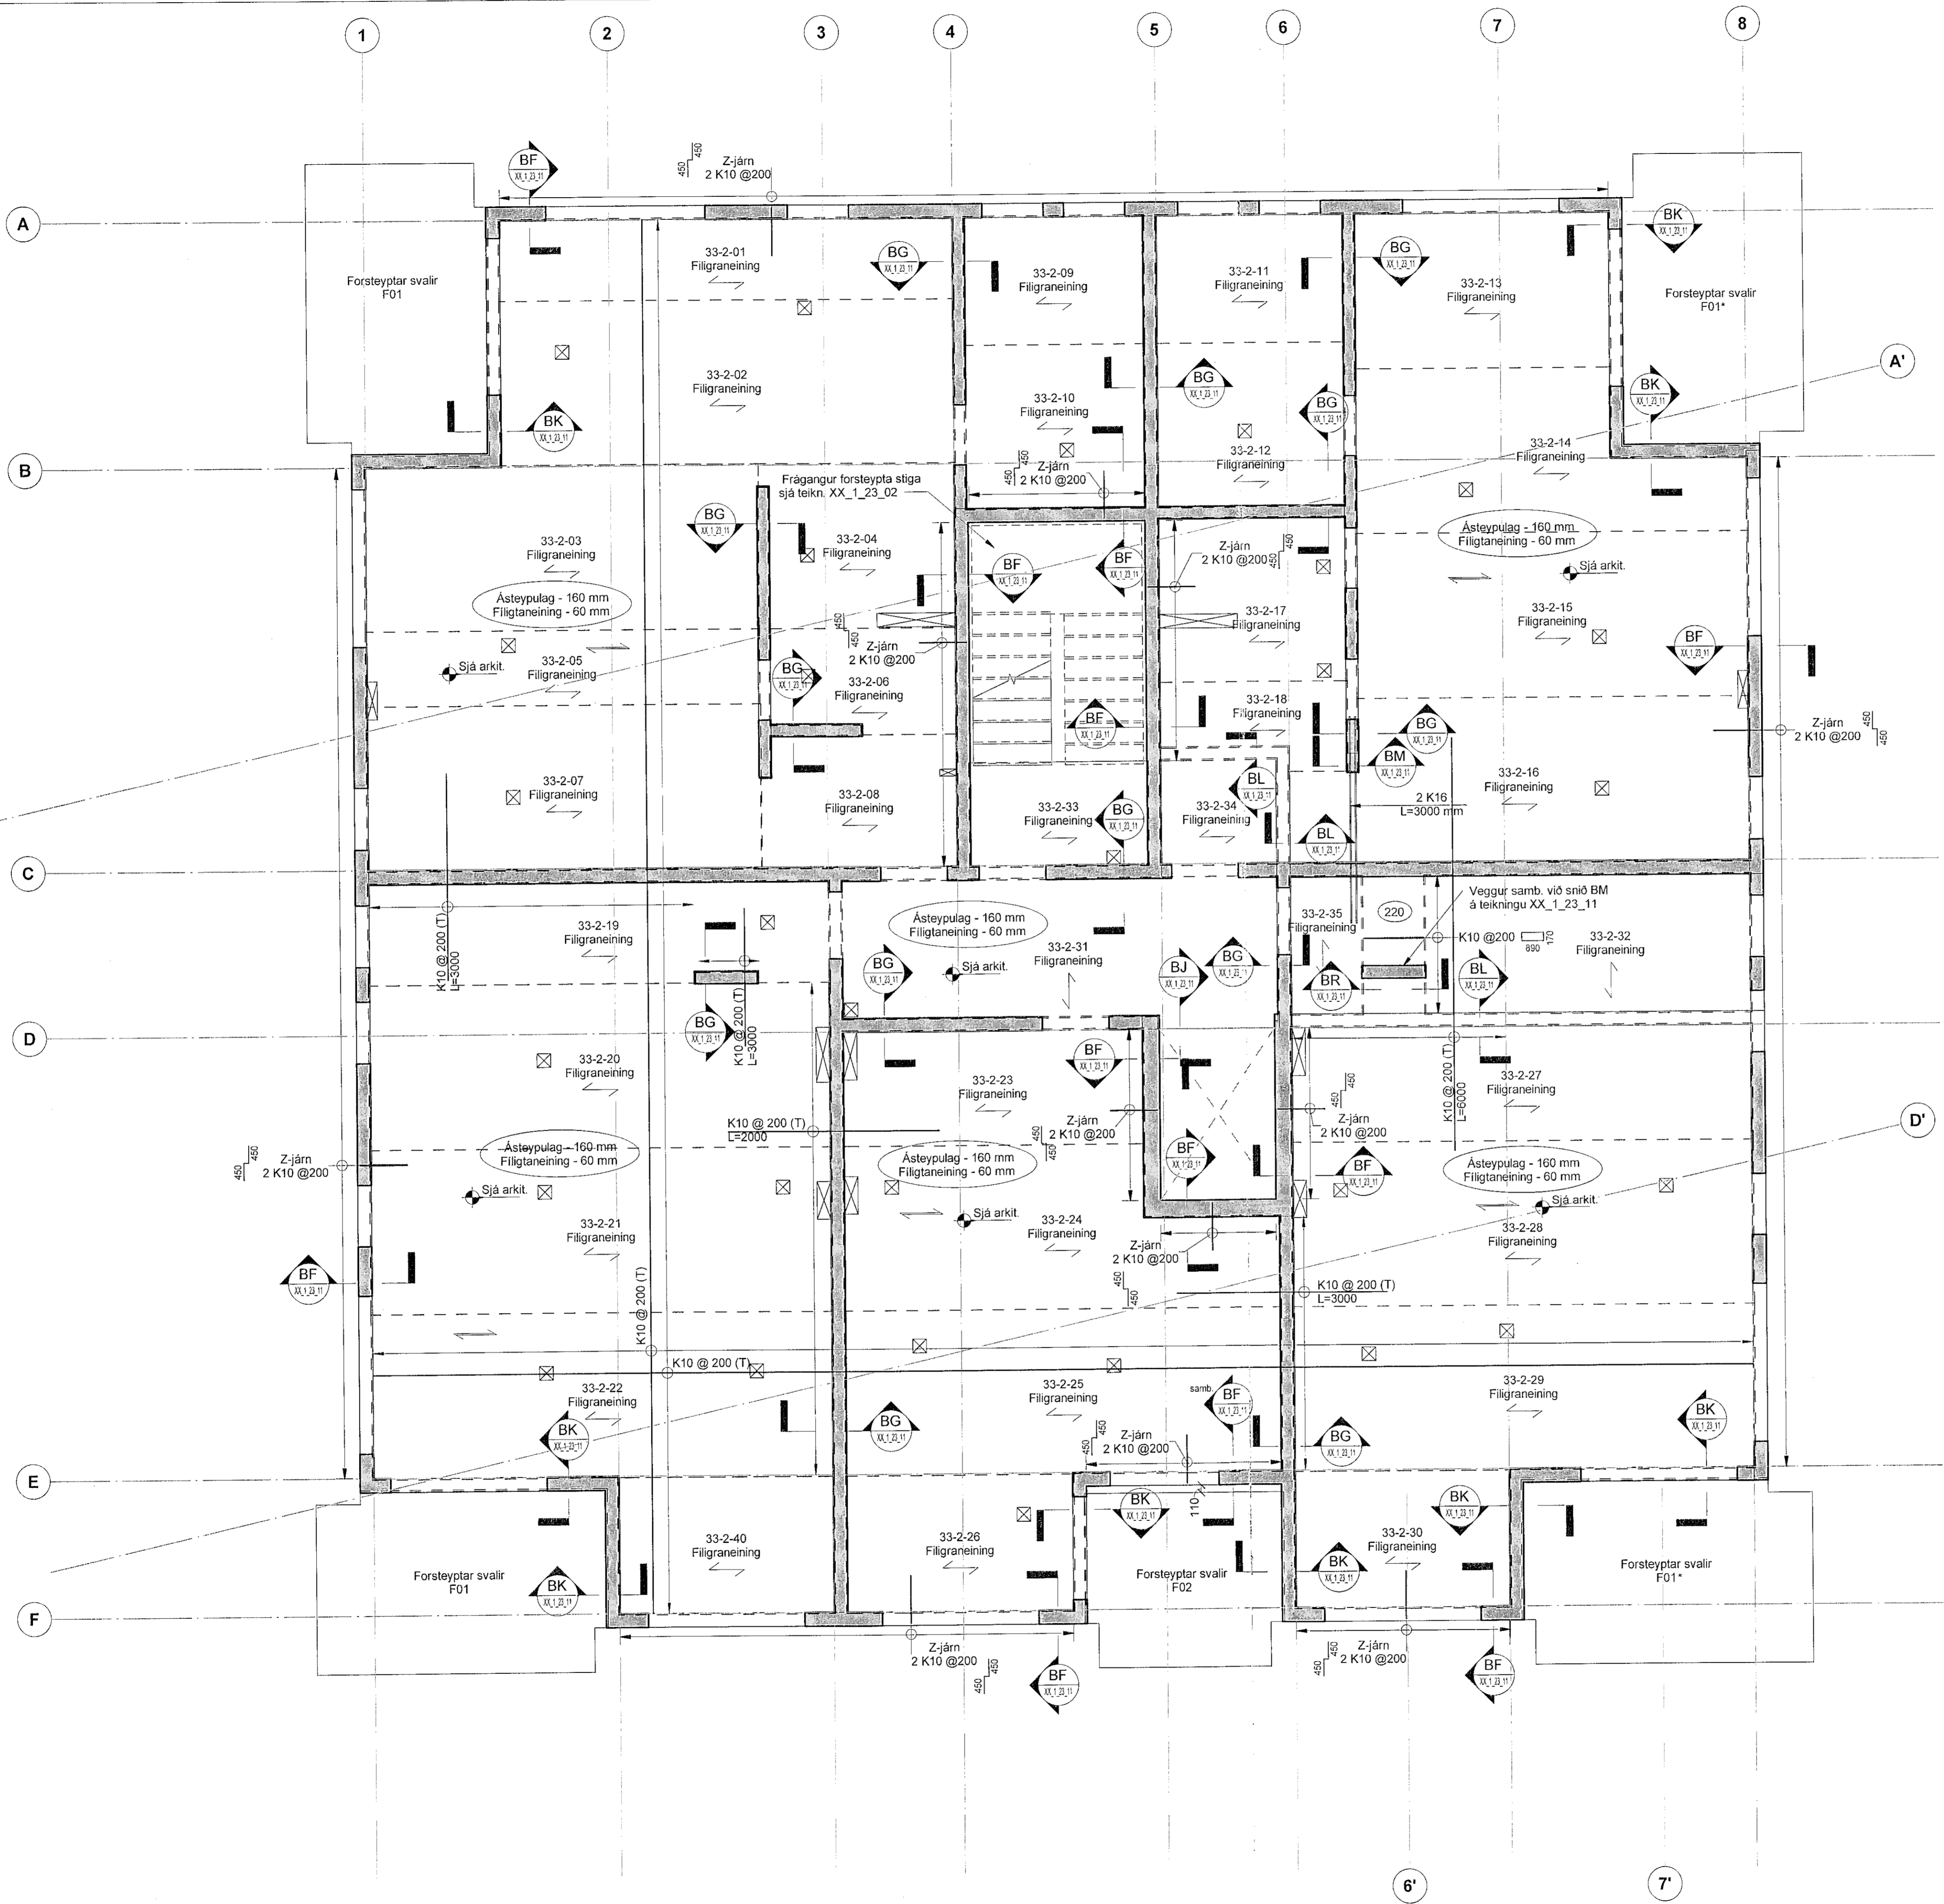

Skýringar

Öll mál eru í mm, nema hæðarkótar í m.

Sjá almenn skýringablöð XX_1_04_01, XX_1_04_02, XX_1_04_03, XX_1_04_04 og XX_1_04_05.

Sjá einnig gataplön og teikningar annarra hönnuða sem tilheyra þessu verki.

Hæðarsetning yfirborðs eru skilgreind á teikningum arkitekta.

Hörf er niður á gólfó. Veggir ofan plötu eru sýndir með heilum línun, veggir og bitar neðan plötu eru sýndir með brotnum línun.


Járn í efri brún plötu eru sýnd með heilum línun og eru auðkennd með bókslafnum T. Járn í neðri brún plötu eru sýnd með brotnum línun og eru auðkennd með bókslafnum B.

Vertaki skal hafa samband við hönnuð ef eitthvað er óljóst.

Gat í plötu

Ef gót eru stærri en 200 mm skal járnbanda kringum gatí sjá teikningu XX_1_23_01

Bending í filigranplötur:
L=600-700, járnbanding B186+
K10@150 í burðarætti en K10@200 í þverátt
L=0-600mm, járnbanding B186+
K10@200 í burðarætti og í þverátt

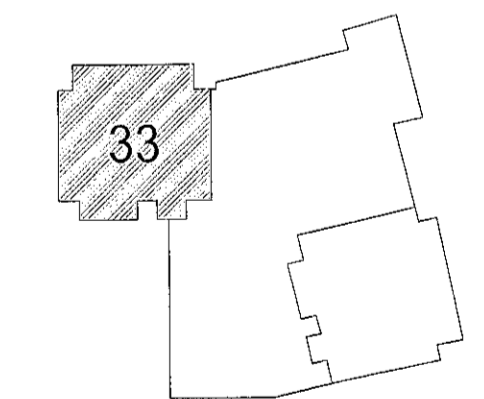

Hringhamar 33
221 Hafnarfirði
Mhl.02
Burðarvirki
Járnbanding
Grunnmynd - 2. hæð

TEKNIKNÚMÉR	BLAÐSTÆRÐ	HANNAÐ:	ISO
100488	A1	TEKNAÐ:	MG
02_1_21_01		YFIRFARIR:	BJP
DAGS	MELKVÆRDI	UTGÁFA	
07.02.2023	1 : 50	A	

Ögumáttur og dagsetning aðskilgreindar: A 31.08.2022
Höfundur: Bjarni Jón Pálsson - kt: 291163-5139
Höfundarvörð: Hallur Kristmundsson - kt: 220573-3896