


Útg.	Dags.	Skýring	Br. af:	Yfirf.
A	27.01.2023	Verkefning		

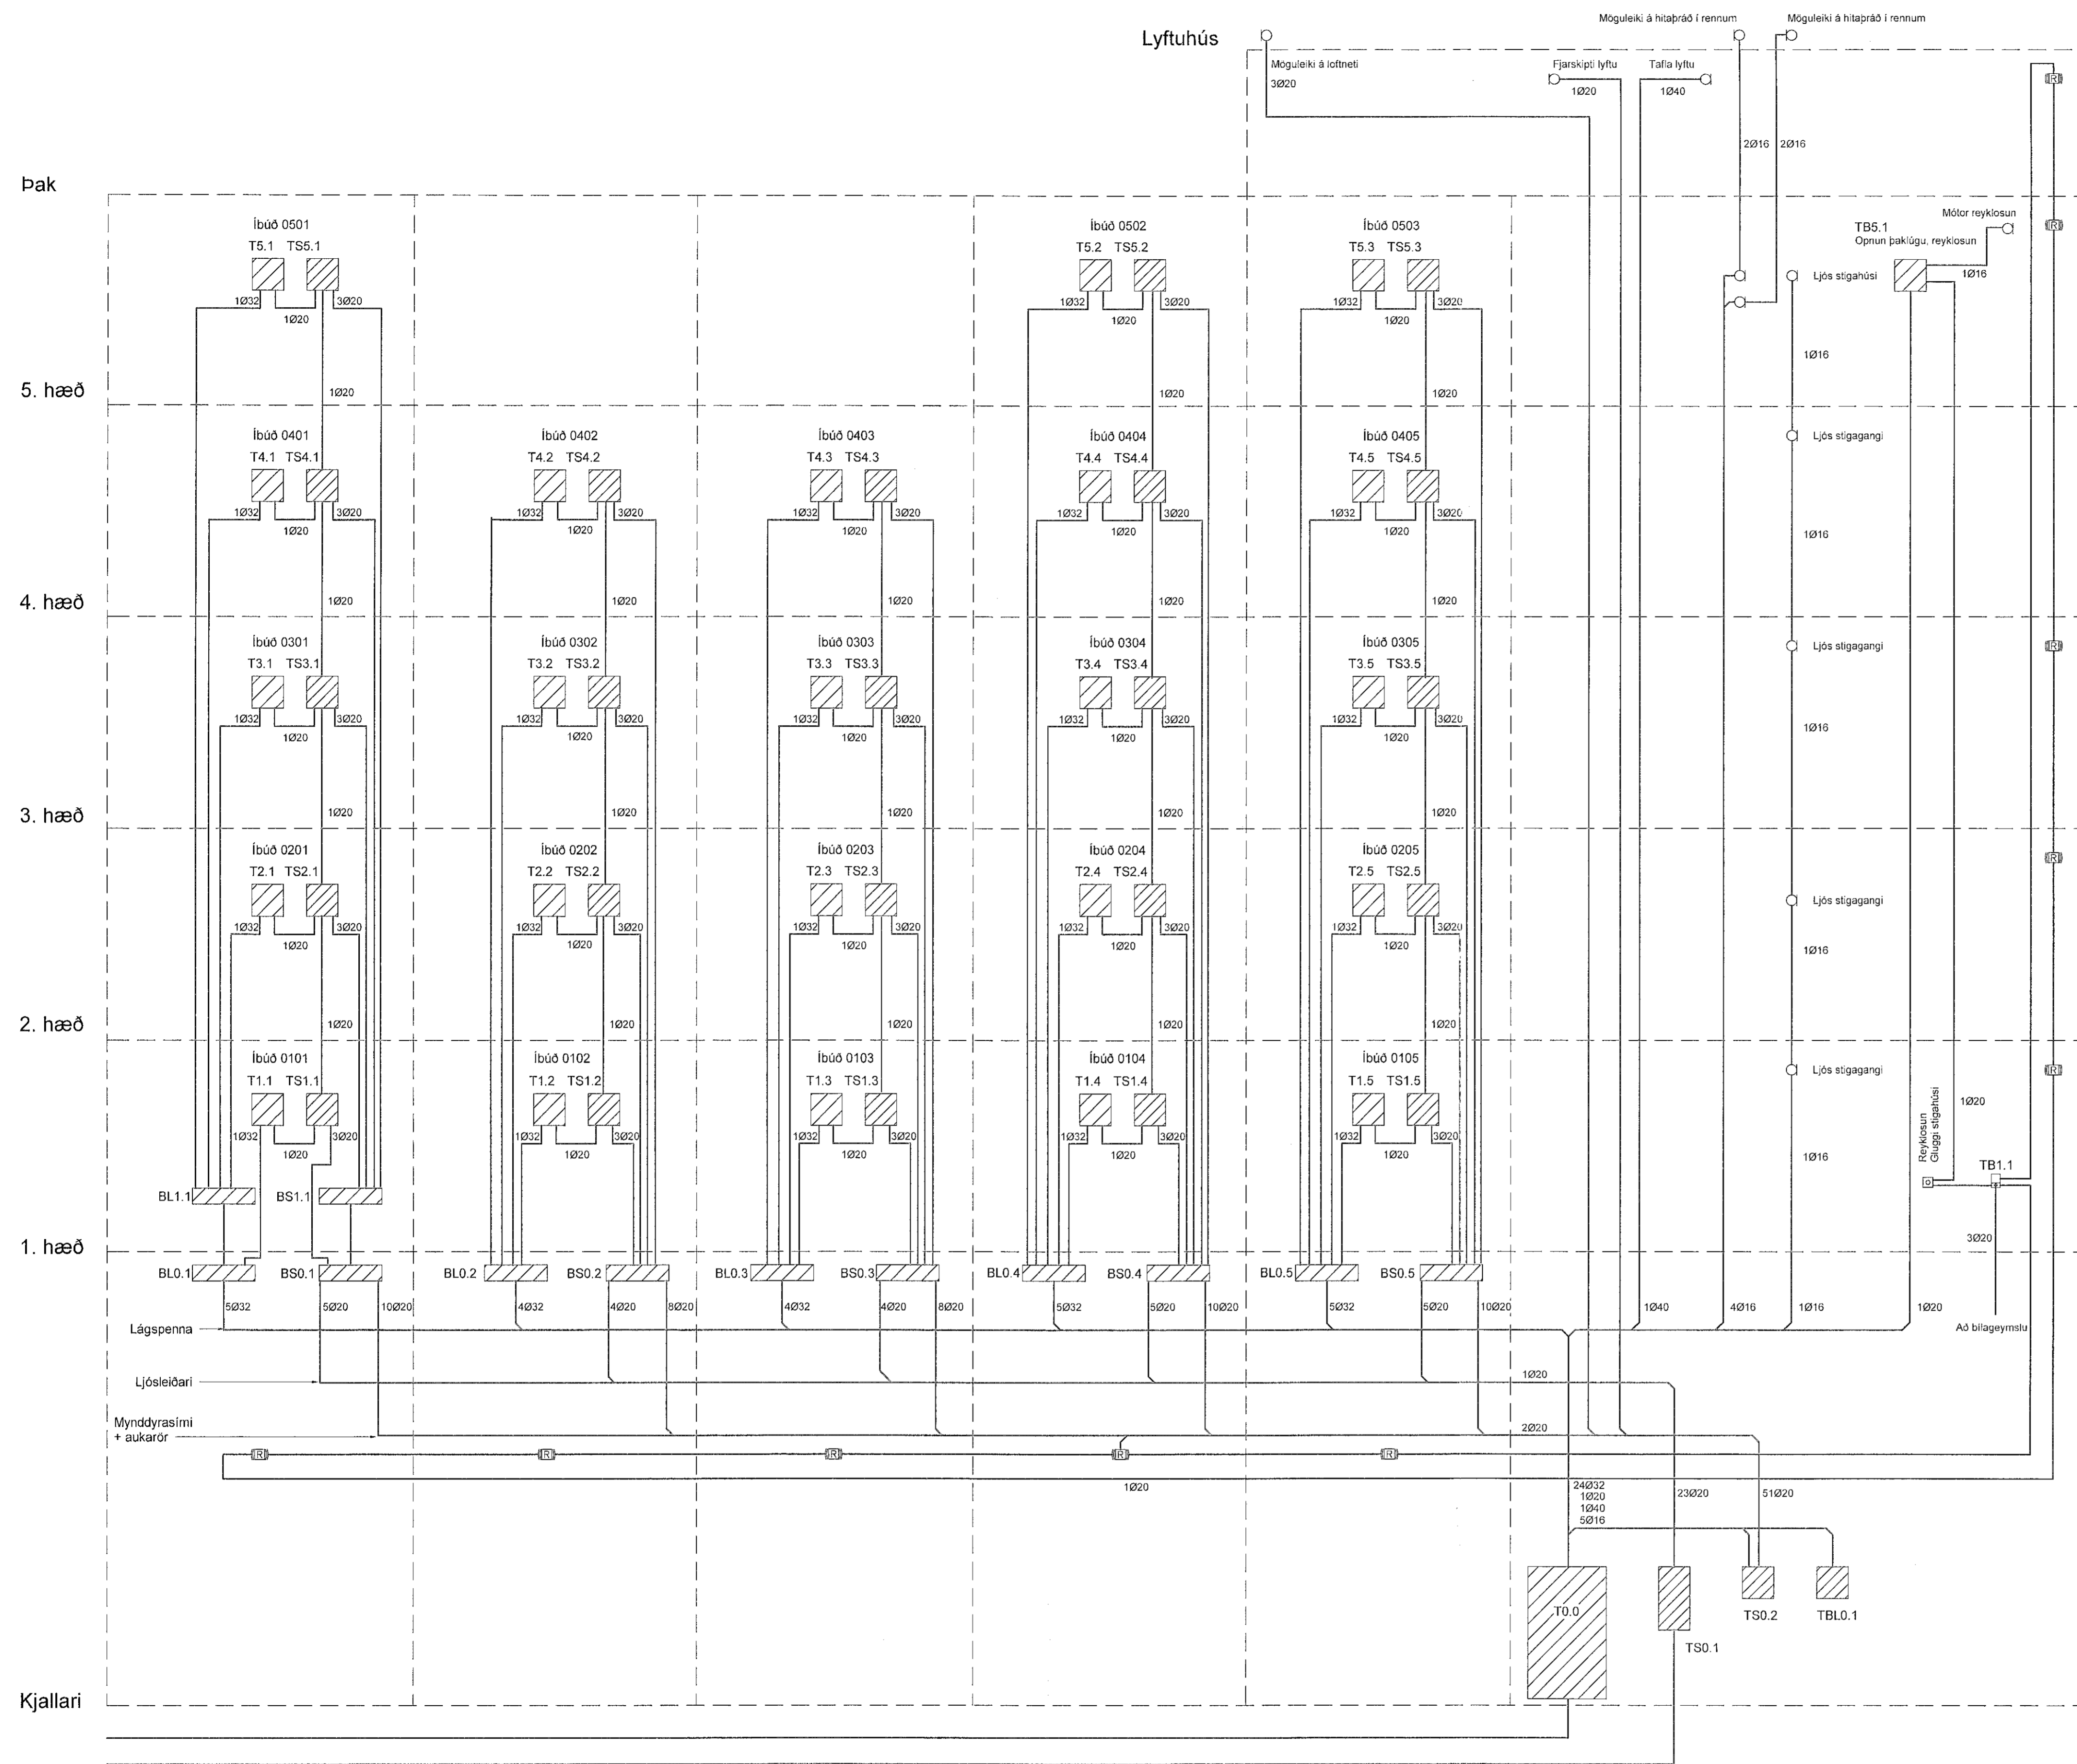

Single mode ljósleiðari með 9 micron kjarna og minnst tveim fiberþráðum eru lagðir í hverja íbúð frá inntaksskáp TS0.1

Leggja skal streng fyrir mynddýrasíma frá íbúðum að TS0.2

Töfluskápar skýring

1. T0.0 Inntak heimtaugar aðaltafla, mælafla
2. TS0.1 Inntak ljósleiðara
3. TS0.2 Smáspennuskápur
4. TB1.1 Brunastöð
5. TBL0.1 Brunalokustöð
6. TB5.1 Stjórnbox reyklosun

BL0.x Gegnumdráttarbox lágspennu í lofti kjallara 300x100x50mm (lxbl) ATH dýpt má ekki vera meiri en 50mm

BS0.x Gegnumdráttarbox smáspennu í lofti kjallara 300x100x50mm (lxbl) ATH dýpt má ekki vera meiri en 50mm

Heimtaug rafveitu
3/N ~ 400/230V 50Hz TN-C-S
Heimtaug fjarskipta
Ljósleiðarar



Hringhamar 33
221 Hafnarfjörður
Mhl.02
Rafkerfi
Kerfismynd
Hringhamar 33

TEKNIÐMÉR	BLAÐSTYFERÐ	HAMMAD	GES/PWM
100488	A1	TEKNAÐ	LRR/PWM
xx_3_58_01		YERFARIR	Arl
DAGS	MELKVAREIR	ÚTGÁFA	
27.01.2023		A	

Úrgálfundur og samþykking aðalþáttar
Höfundur: Gunnar Egill Sveinsson - kt. 220461-5569
Höfundarstjóri: Hallur Kristmundsson - kt. 220573-3899