
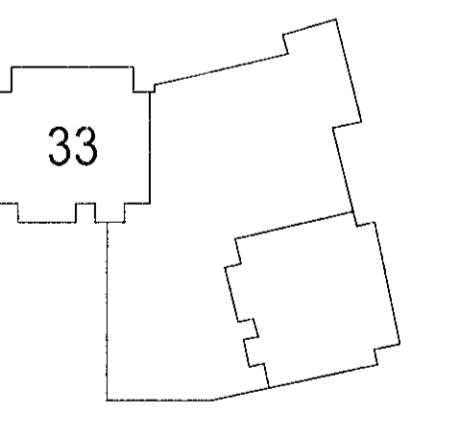


Vísab: 26.1.2023 15:44:34	Opentun: 27.01.2023
Útg. Dags. Skýring	Br.af: Yfirf.
A 127.01.2023 Verkefning	

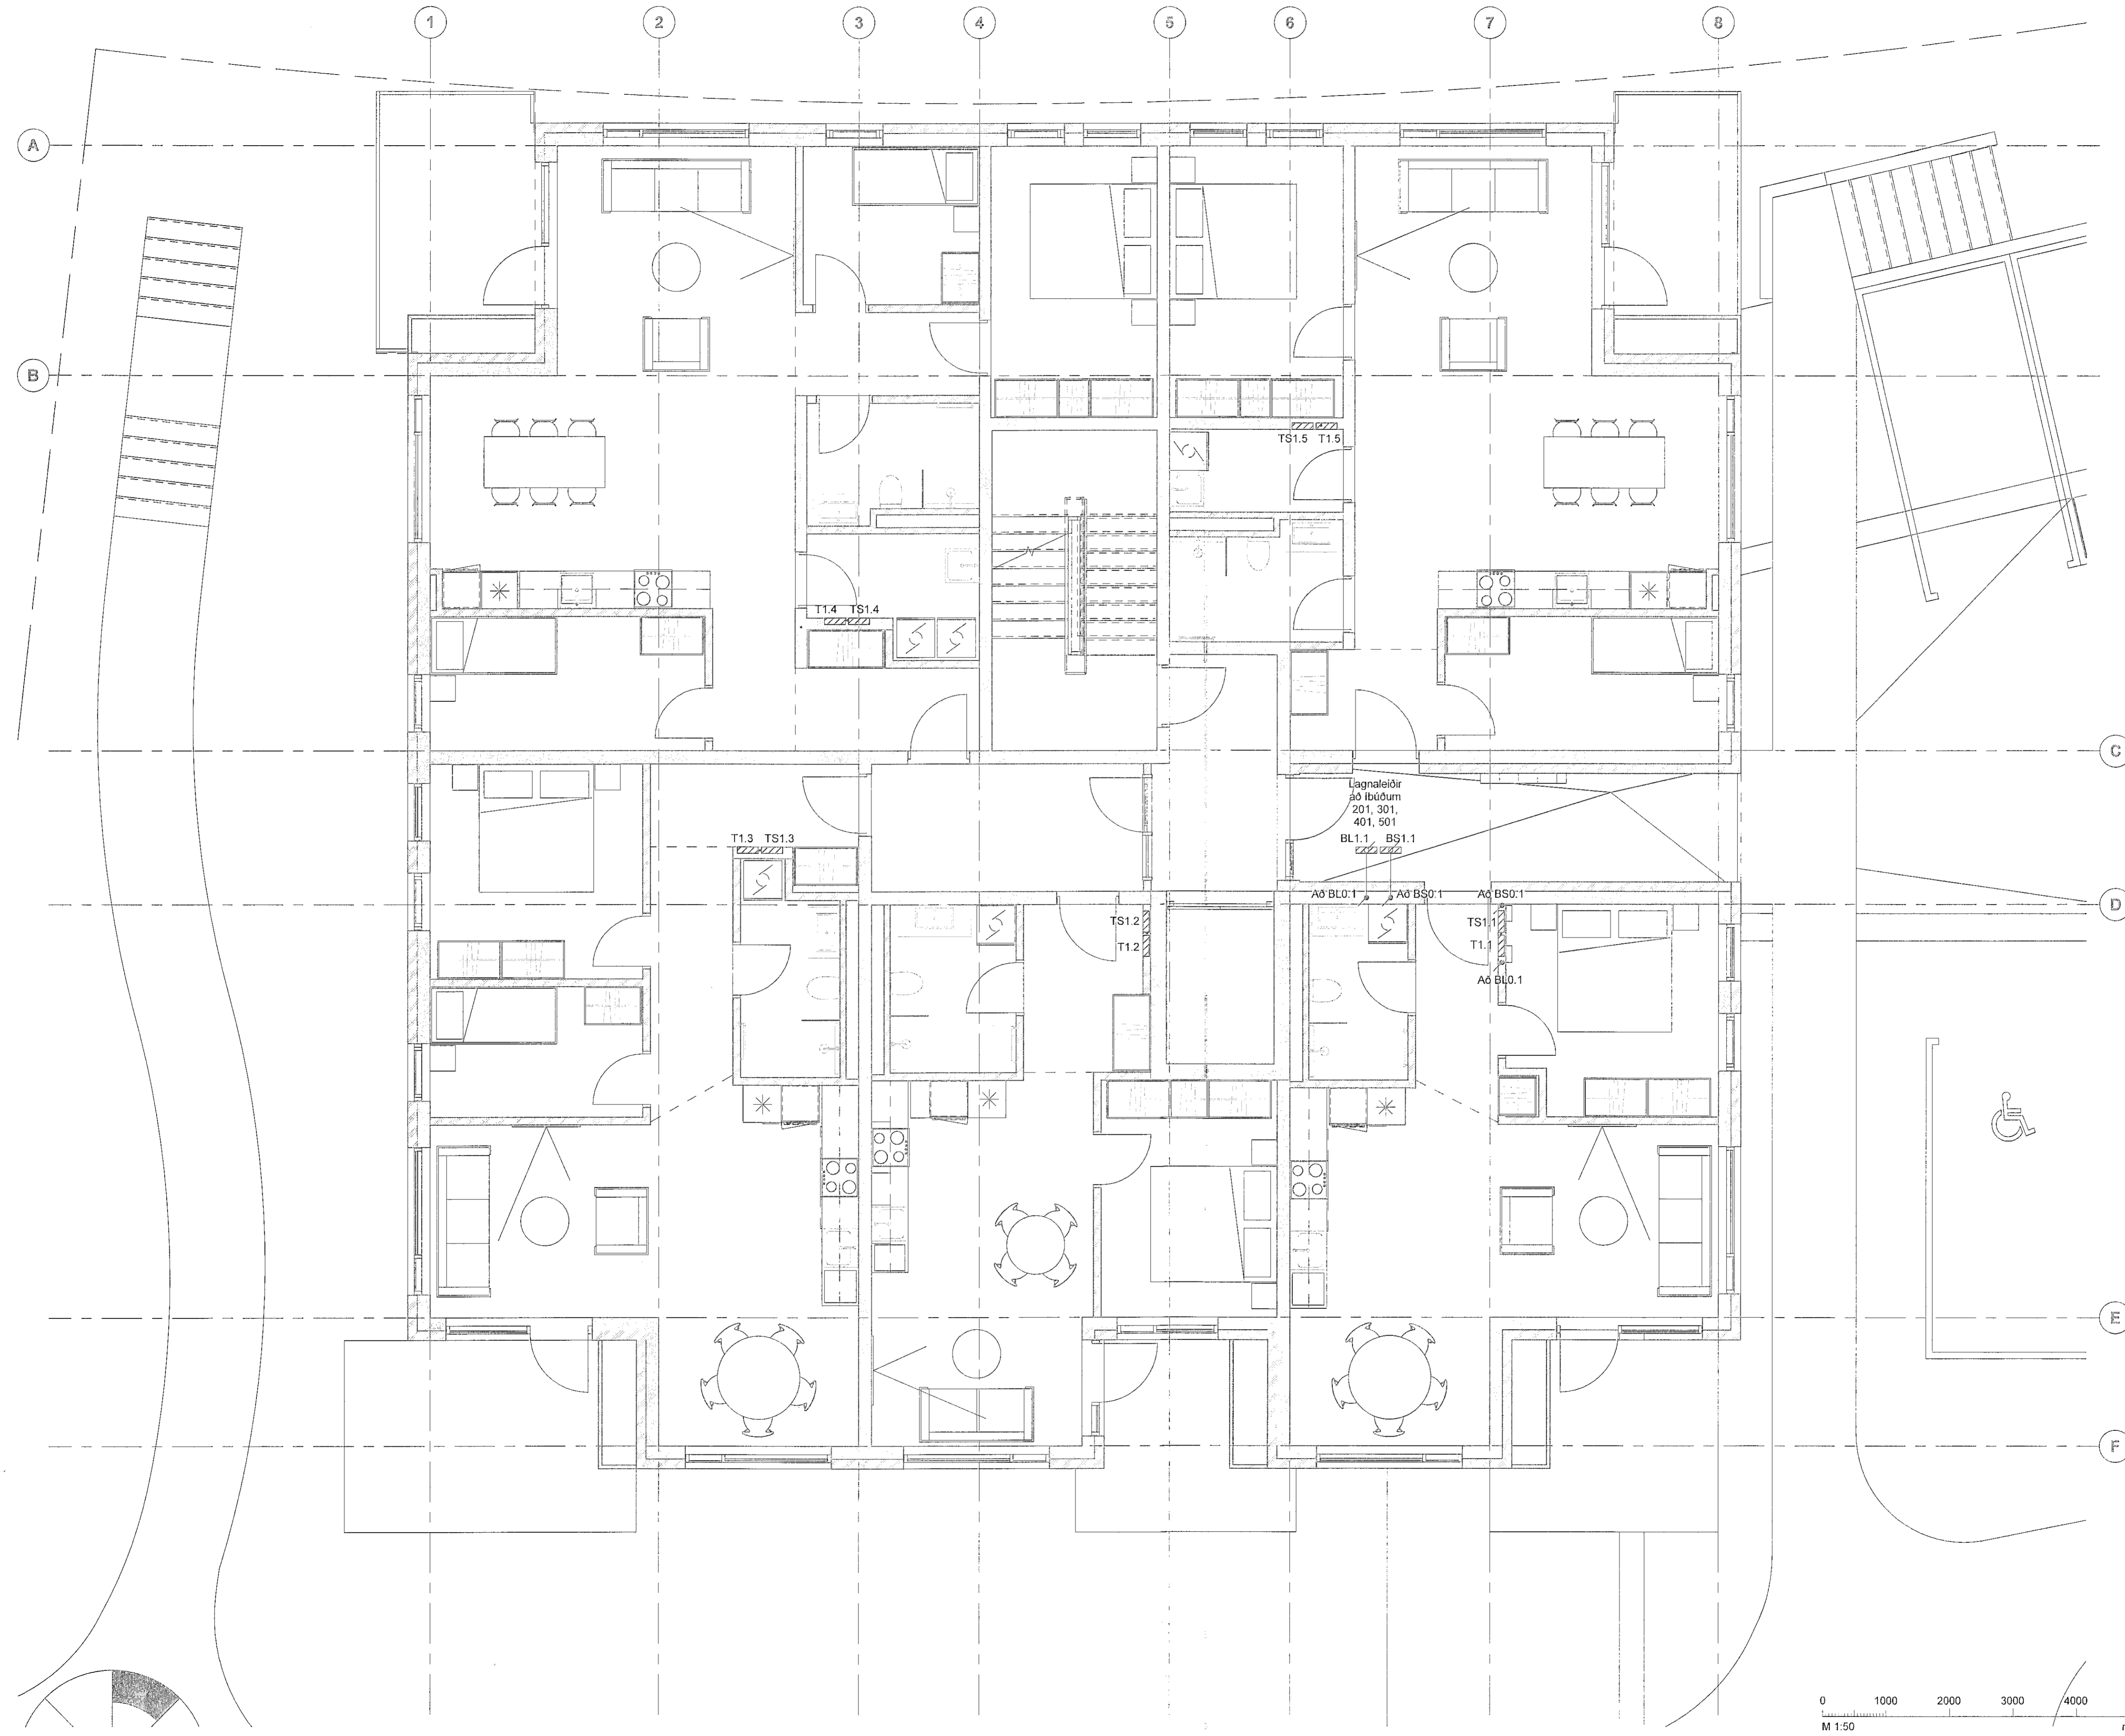

Hringhamar 33
221 Hafnarfjörður
Mhl.02
Rafkerfi
Almennar raflagnir, tenglar og búnaður
Grunnmynd 1.hæð, hluti 1

TEKNIKNÖMUR	BLAÐSTYRÐ	HANNAÐ	GESP/ÞWM
100488	A1	TEKNAÐ	LR/ÞP/ÞWM
01_3_17_01		YFIRFARÐ	AH
DAGS	MELKVARÐ	ÚTGAFA	
27.01.2023	1:50	A	

Útgáfunúmer og dagsetning atvöðudráttar:
Höfundur: Gunnar Egill Sveinsson - hl. 220461-5569
Höfundarstjóri: Halur Kristmundsson - hl. 220573-3899

