
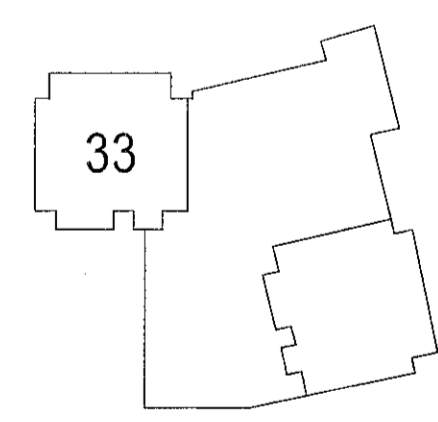


Útg.	Dags	Skýring	Bráfr:	Yfirf.
A	27.01.2023	Verkefning		

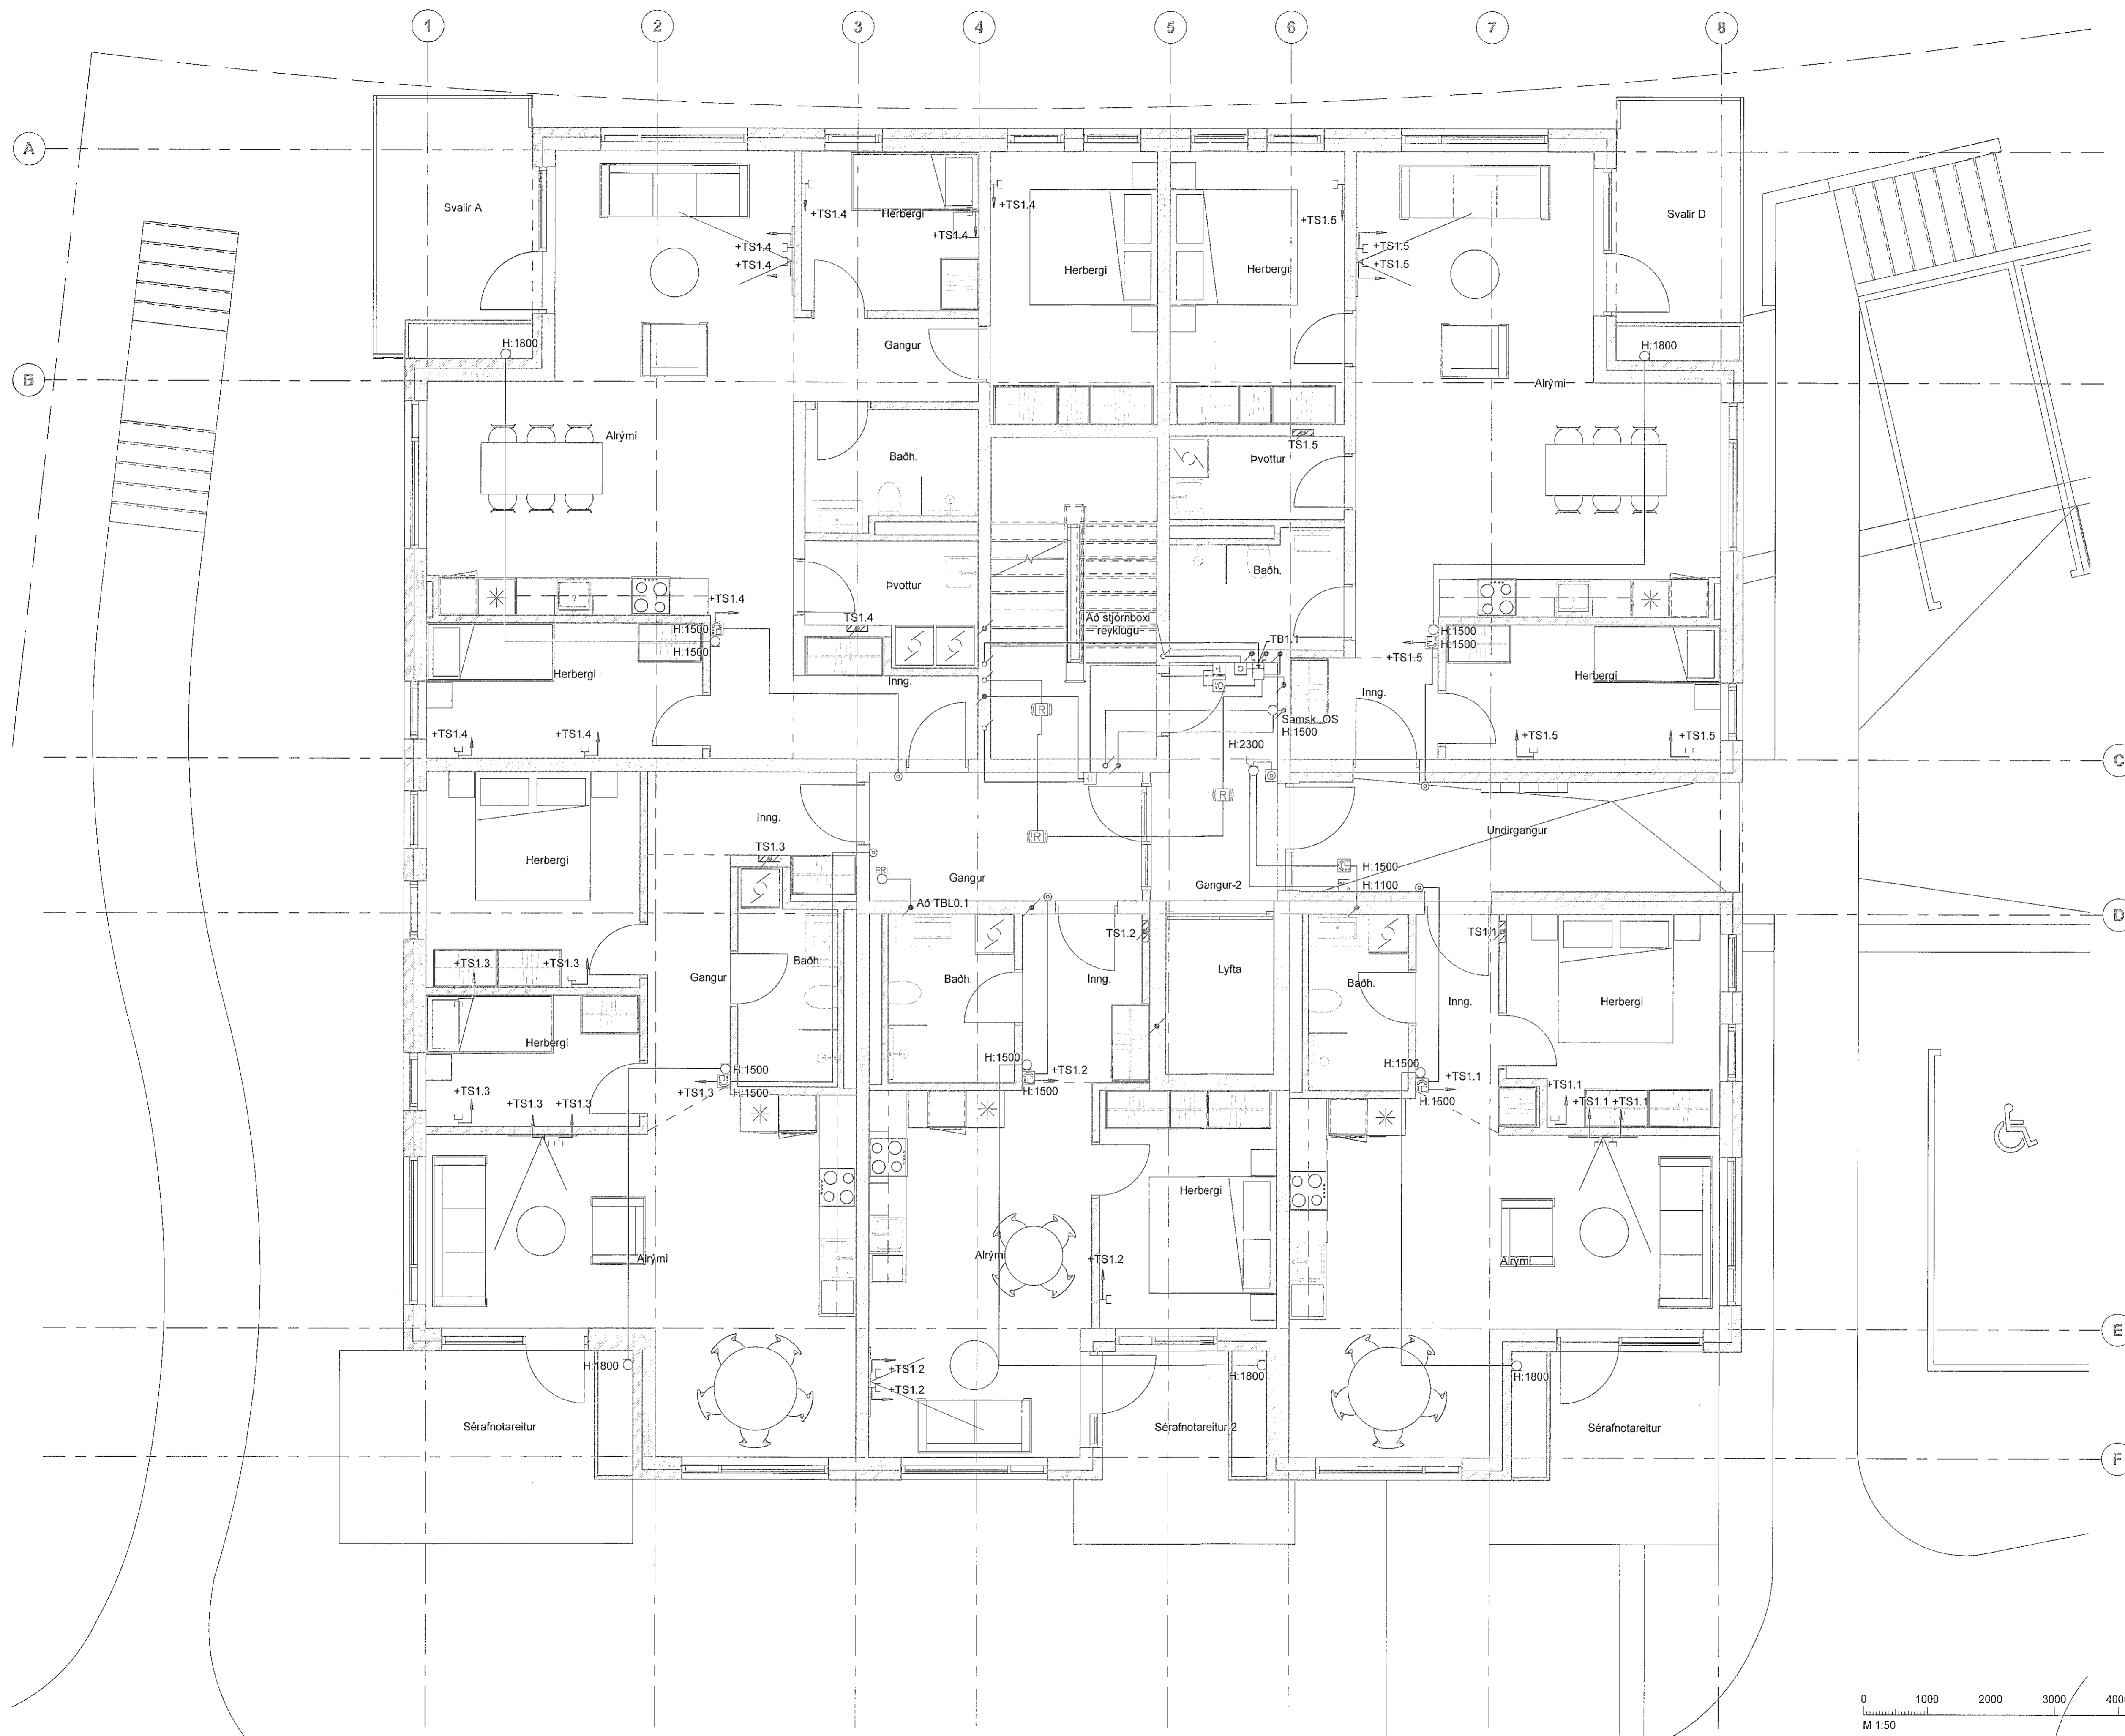

Hringhamar 33
221 Hafnarfjörður
Mhl.02
Rafkerfi
Smáspenna
Grunnmynd 1.hæð, hluti 1

TEKJUNÚMÉR	BLAÐSTÆRIÐ	HANNAÐ	GESIPVMM
100488	A1	TEKNAÐ	LRRP/PWM
01_3_30_01		YFIRFARÐ	AR
DAGS	MÆLIKVARÐI	ÚTGAFA	
27.01.2023	1:50	A	

Útgáfunúmer og útgáfingarálföldar:
Höfundur: Gunnar Egill Sveinsson - kt. 220461-5569
Höfundarstjórn: Hallur Kristmundsson - kt. 220573-3899

