
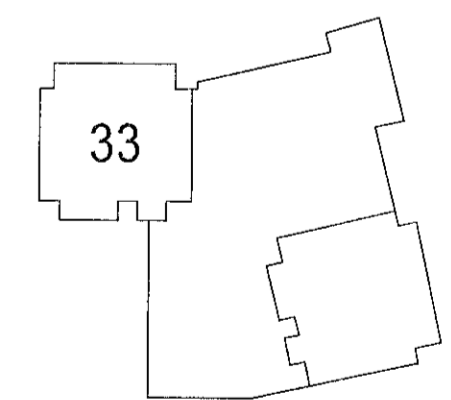


Víska	26.1.2023 15:43:24	Úpsettur	27.01.2023
Útg.	Dags.	Skýring	Br. af Yfir.
A	27.01.2023	Verkefning	

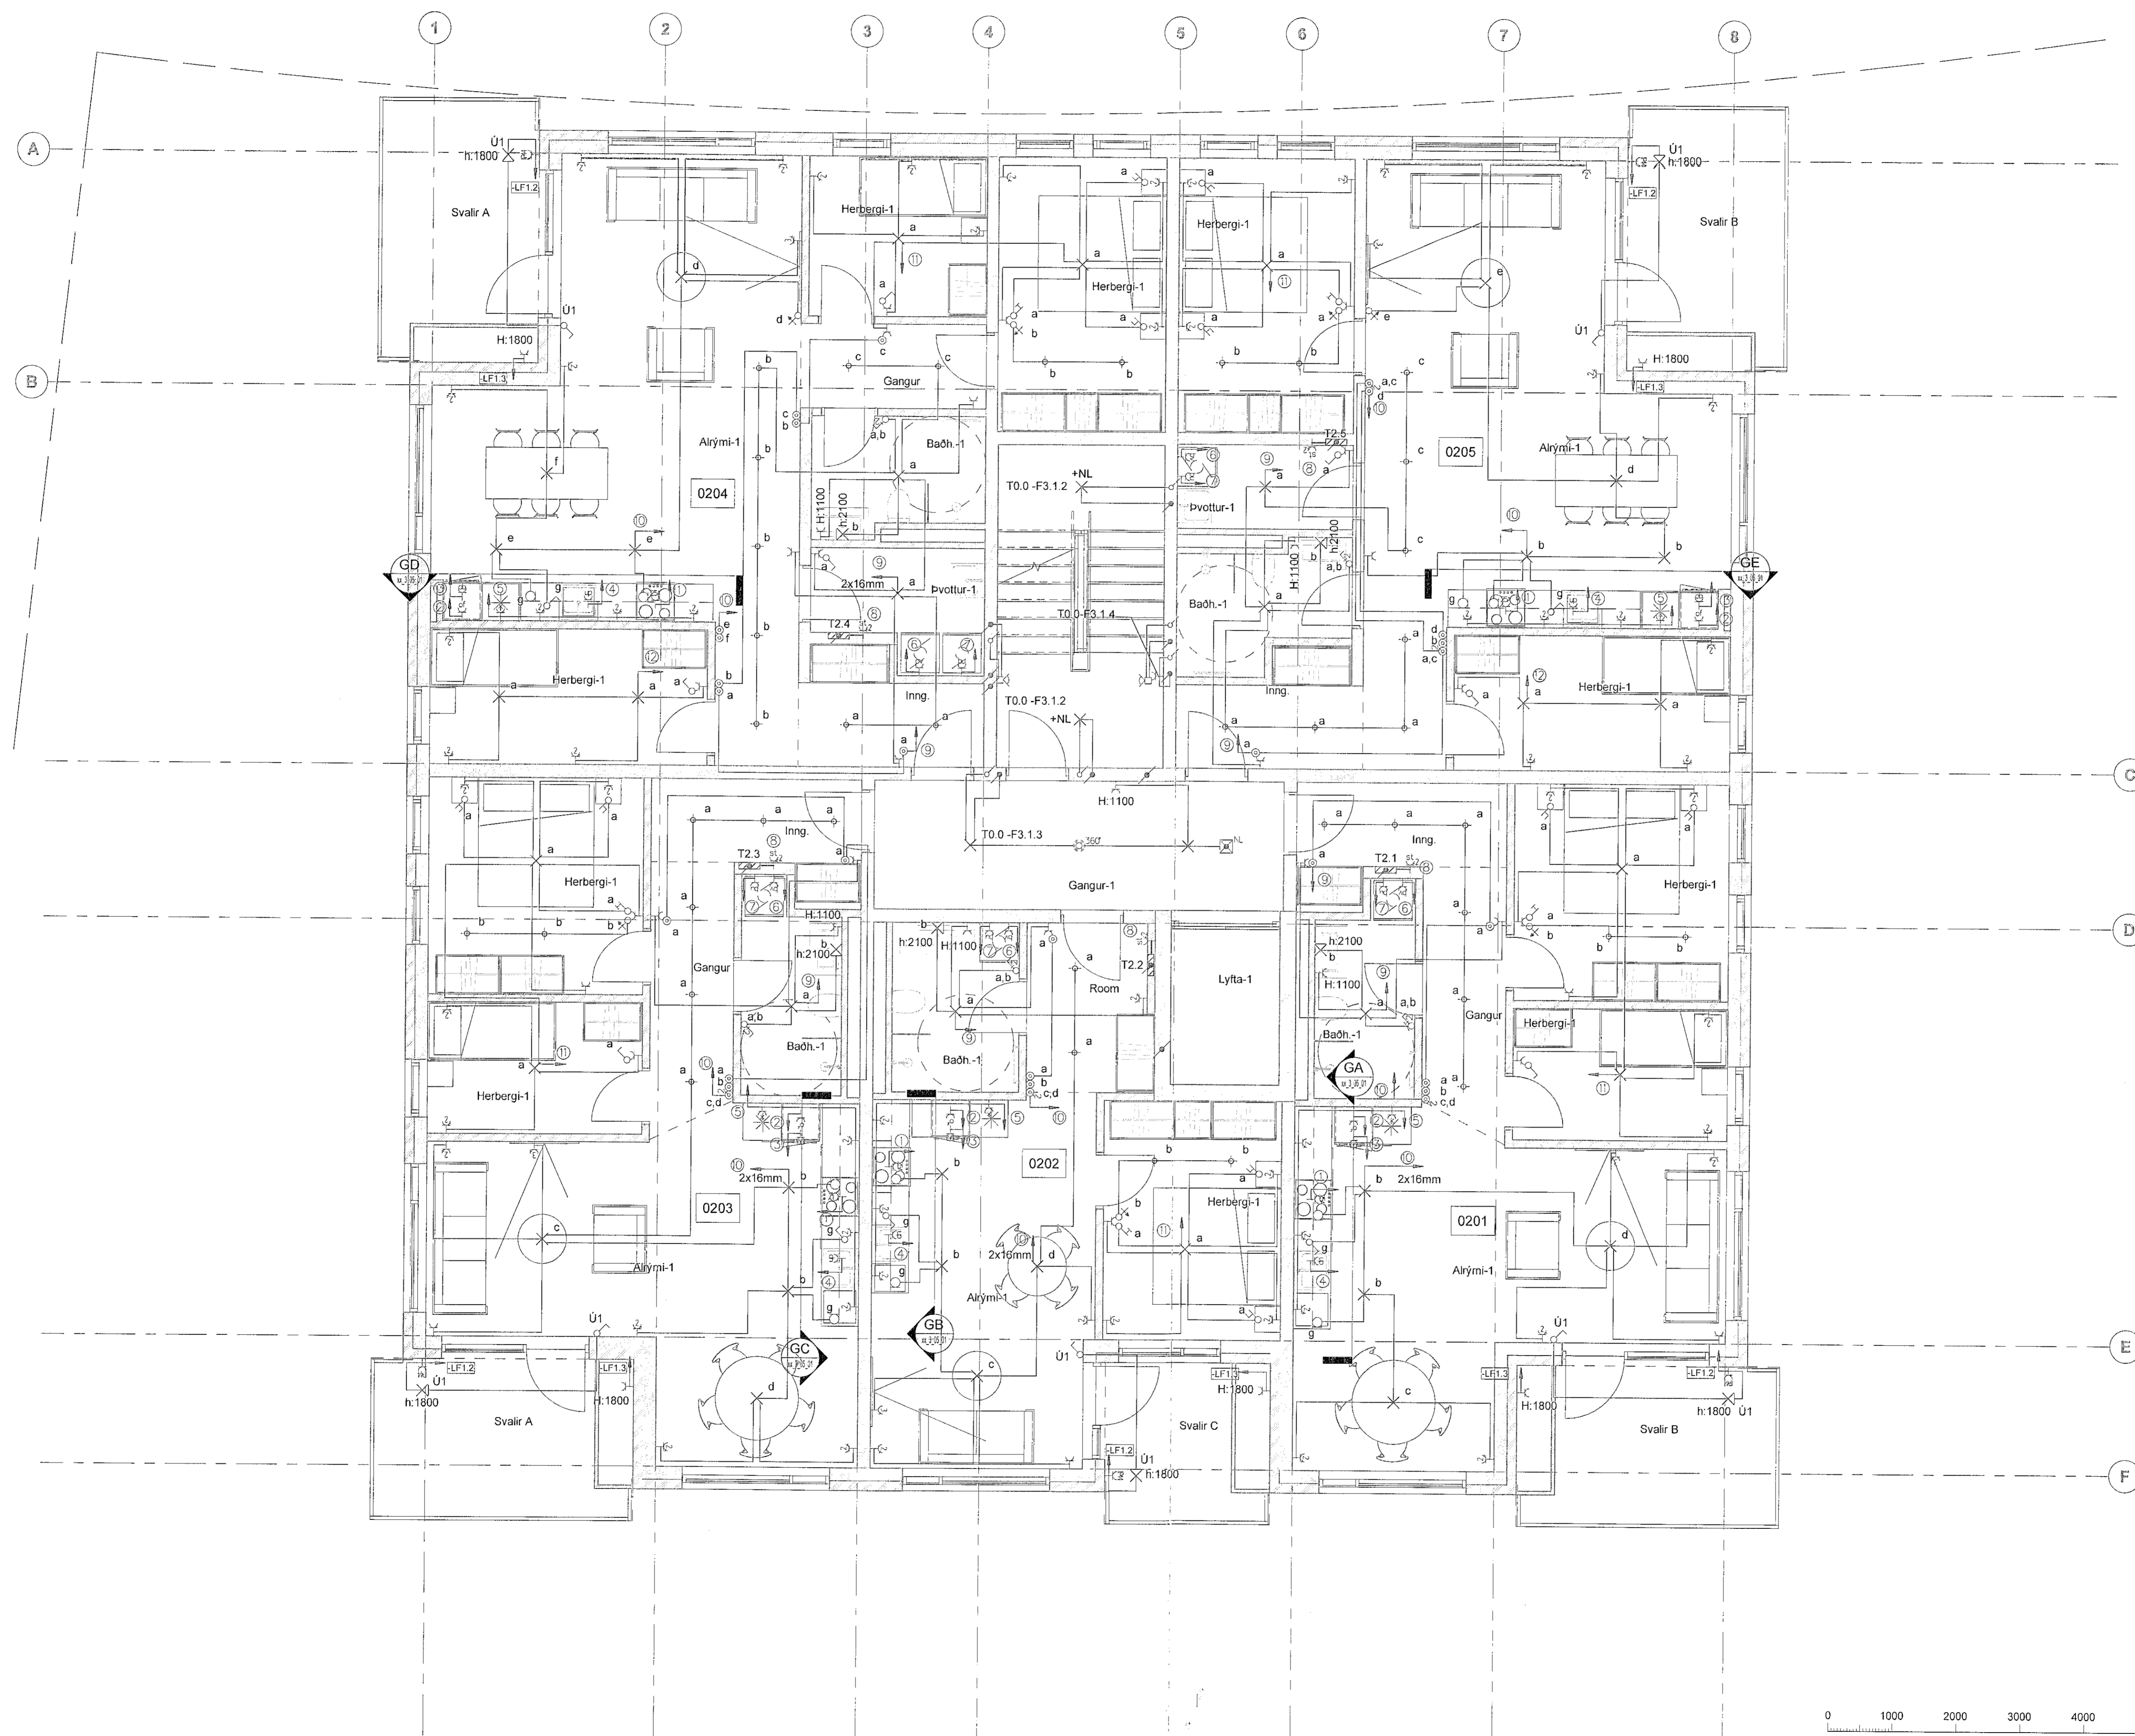

**Hringhamar 33**  
221 Hafnarfjörður  
Mhl.02  
Rafkerfi  
Almennar raflagnir, ljós og tenglar  
Grunnmynd 2.hæð, hluti 1

TEKNIÐMÆR	BLAÐSTÆRÐ	HANNAÐ	GES/ÞWM
100488	A1	TEKNAÐ	LRR/ÞWM
02_3_16_01	YFIRFARÐ	Art	
DAGS	MÆLIKVARÐ	ÚTGÁFA	
27.01.2023	1 : 50	A	