
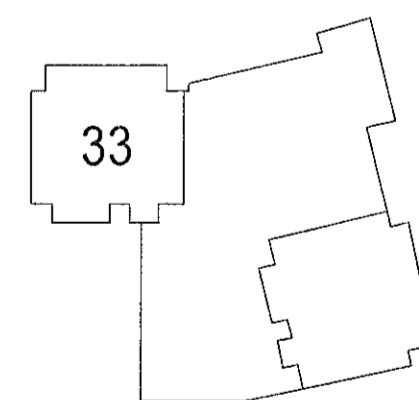


Vísan	26.1.2023 15:42:43	Opentun	27.01.2023
Útg.	27.01.2023	Skýring	Dr.raf: Yfirf.
A		Verktækning	

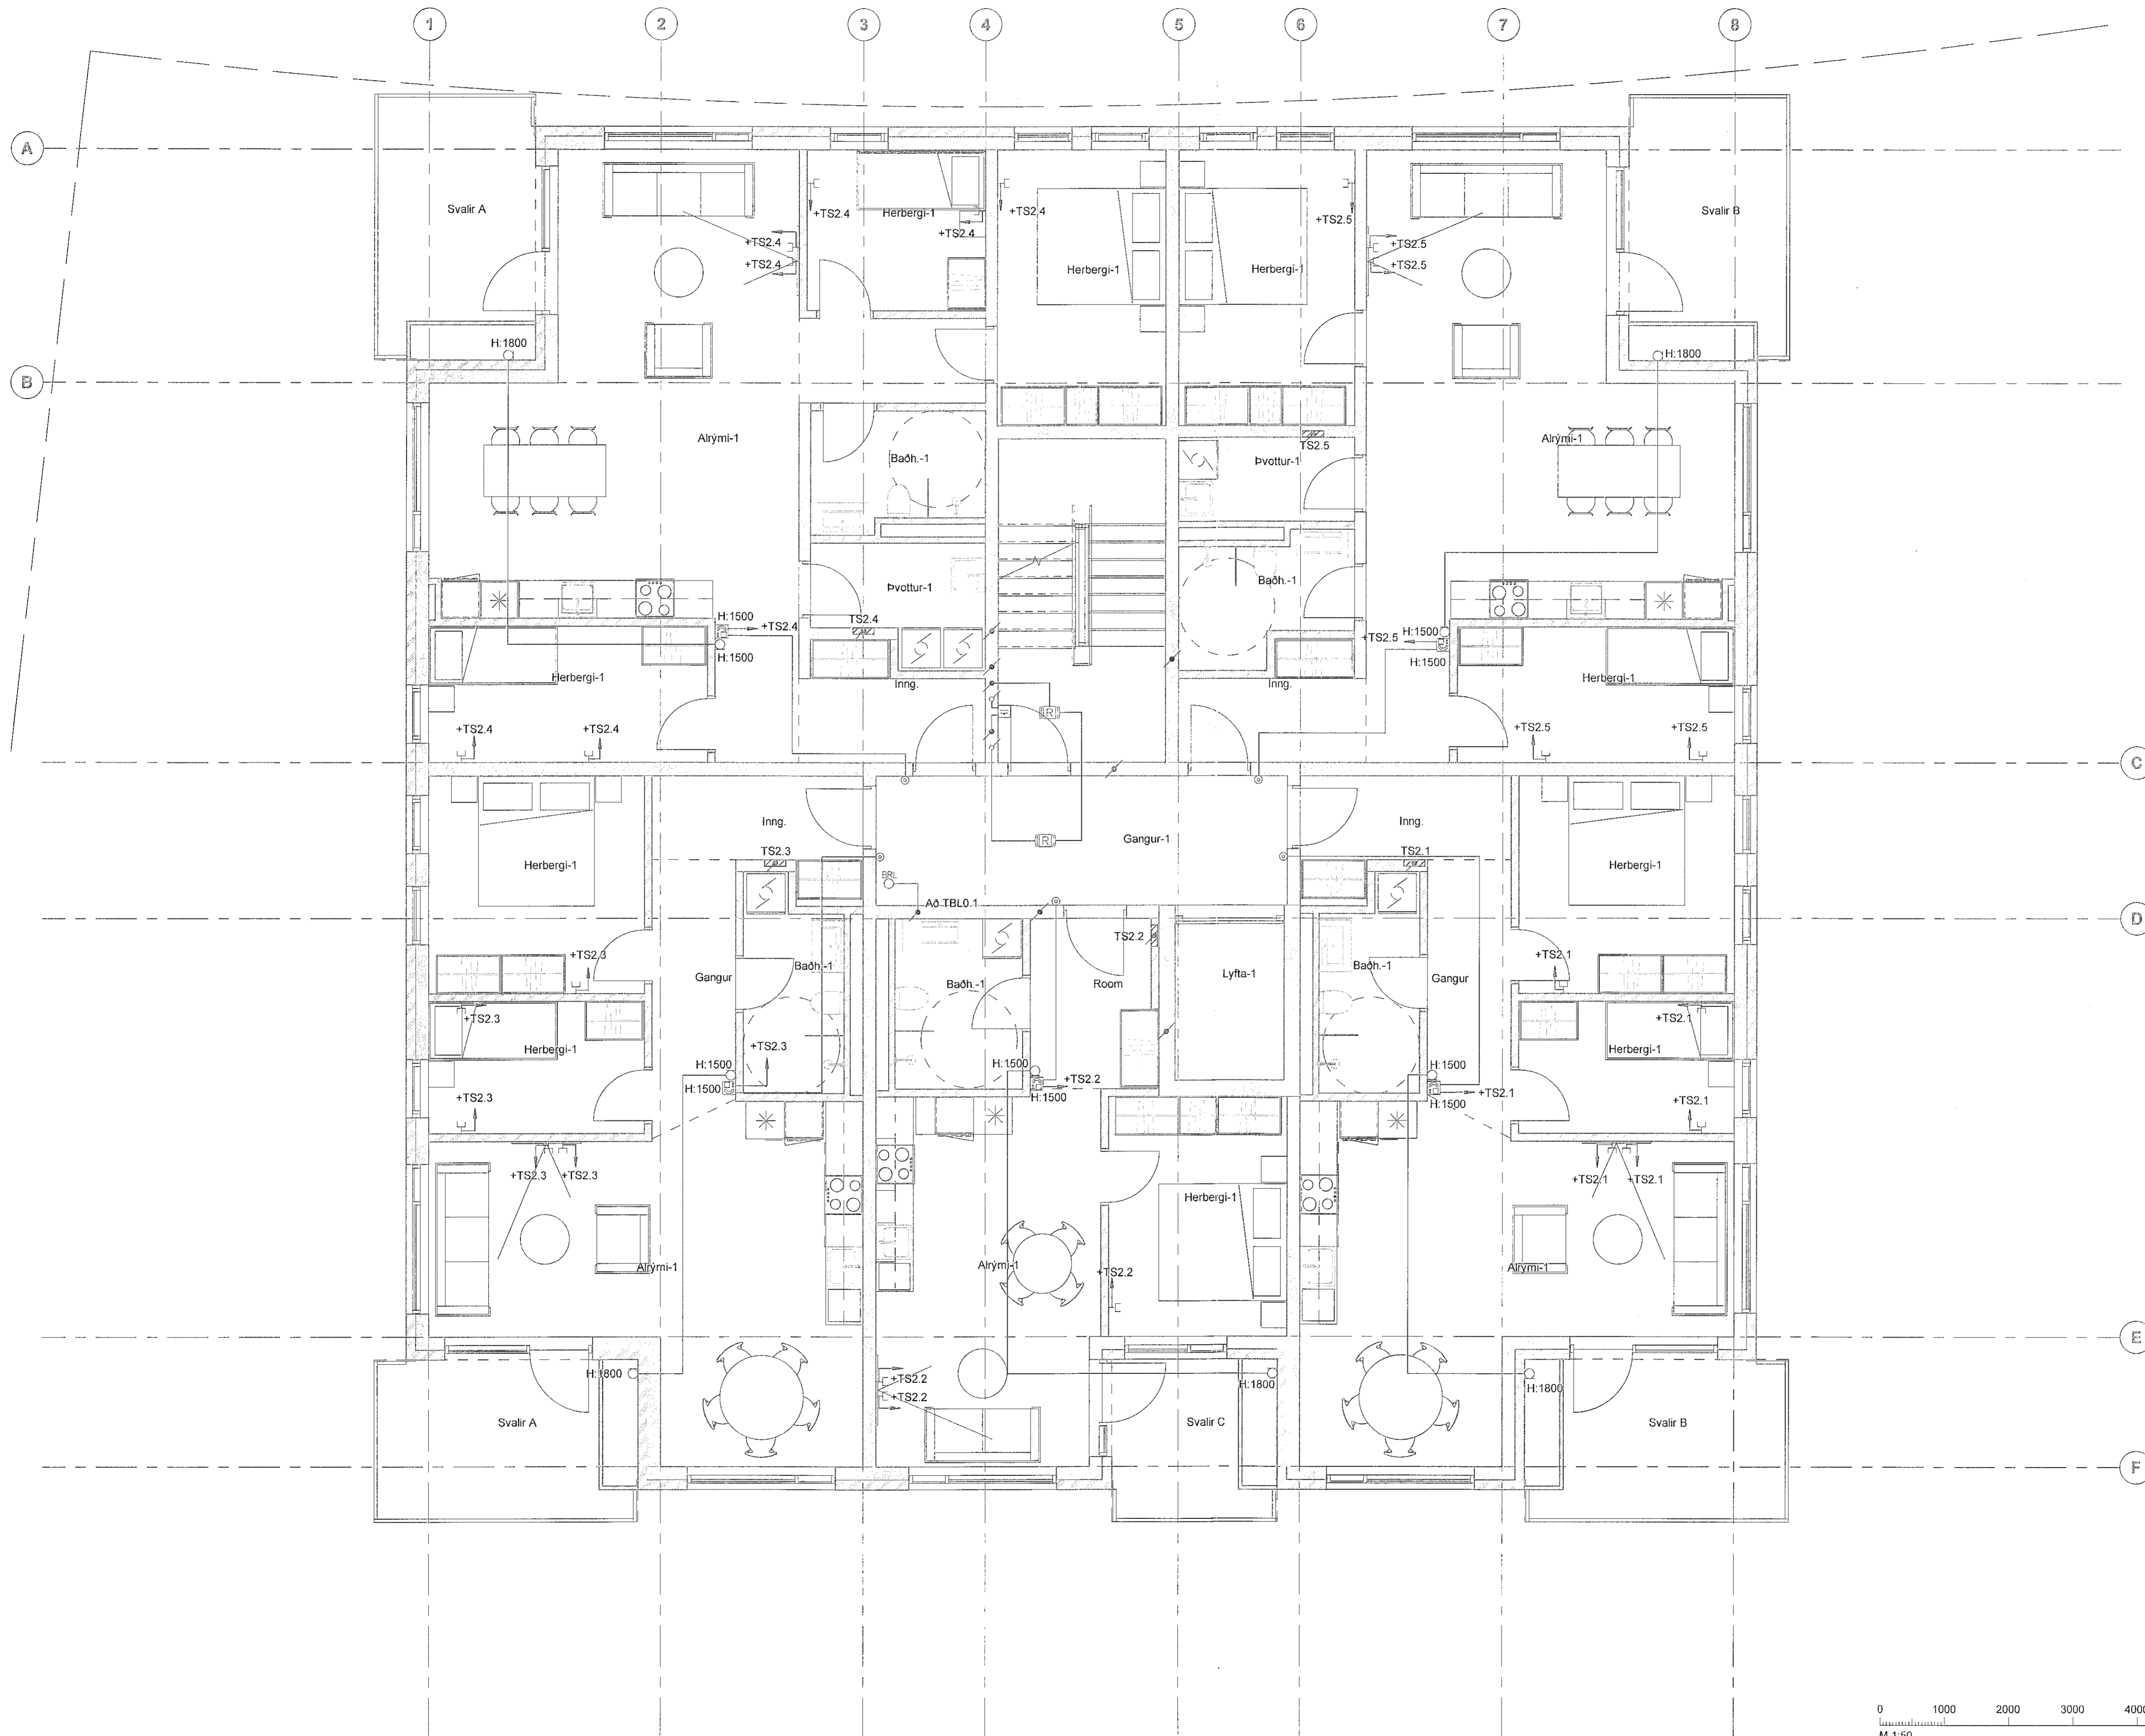

Hringhamar 33
221 Hafnarfjörður
Mhl.02
Rafkerfi
Smáspenna
Grunnmynd 2.hæð, hluti 1

TEKNIKNUMER	BLAÐSTÆR	HANND.	GES/PWM
100488	A1	TEKNAD.	LRR/PWM
02_3_30_01		YFRIFAR	A1
DAGS.	MÆLKVÆÐI	ÚTGÁFA	
27.01.2023	1:50	A	

Útgáfunúmer og dagsetning áblaðprófa:
Höfundur: Gunnar Egill Sveinsson - hl. 220491-5569
Hönnunaraðgjafi: Hallur Kristjánsson - hl. 220573-3899

