
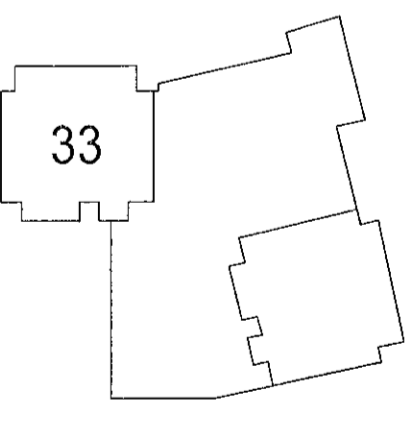


Vísab	26.1.2023 15:43:33	Úprentur	27.01.2023
Úlg.	Dags.	Skýring	Br.álf.
A	27.01.2023	Vorkteikning	Yfirf.

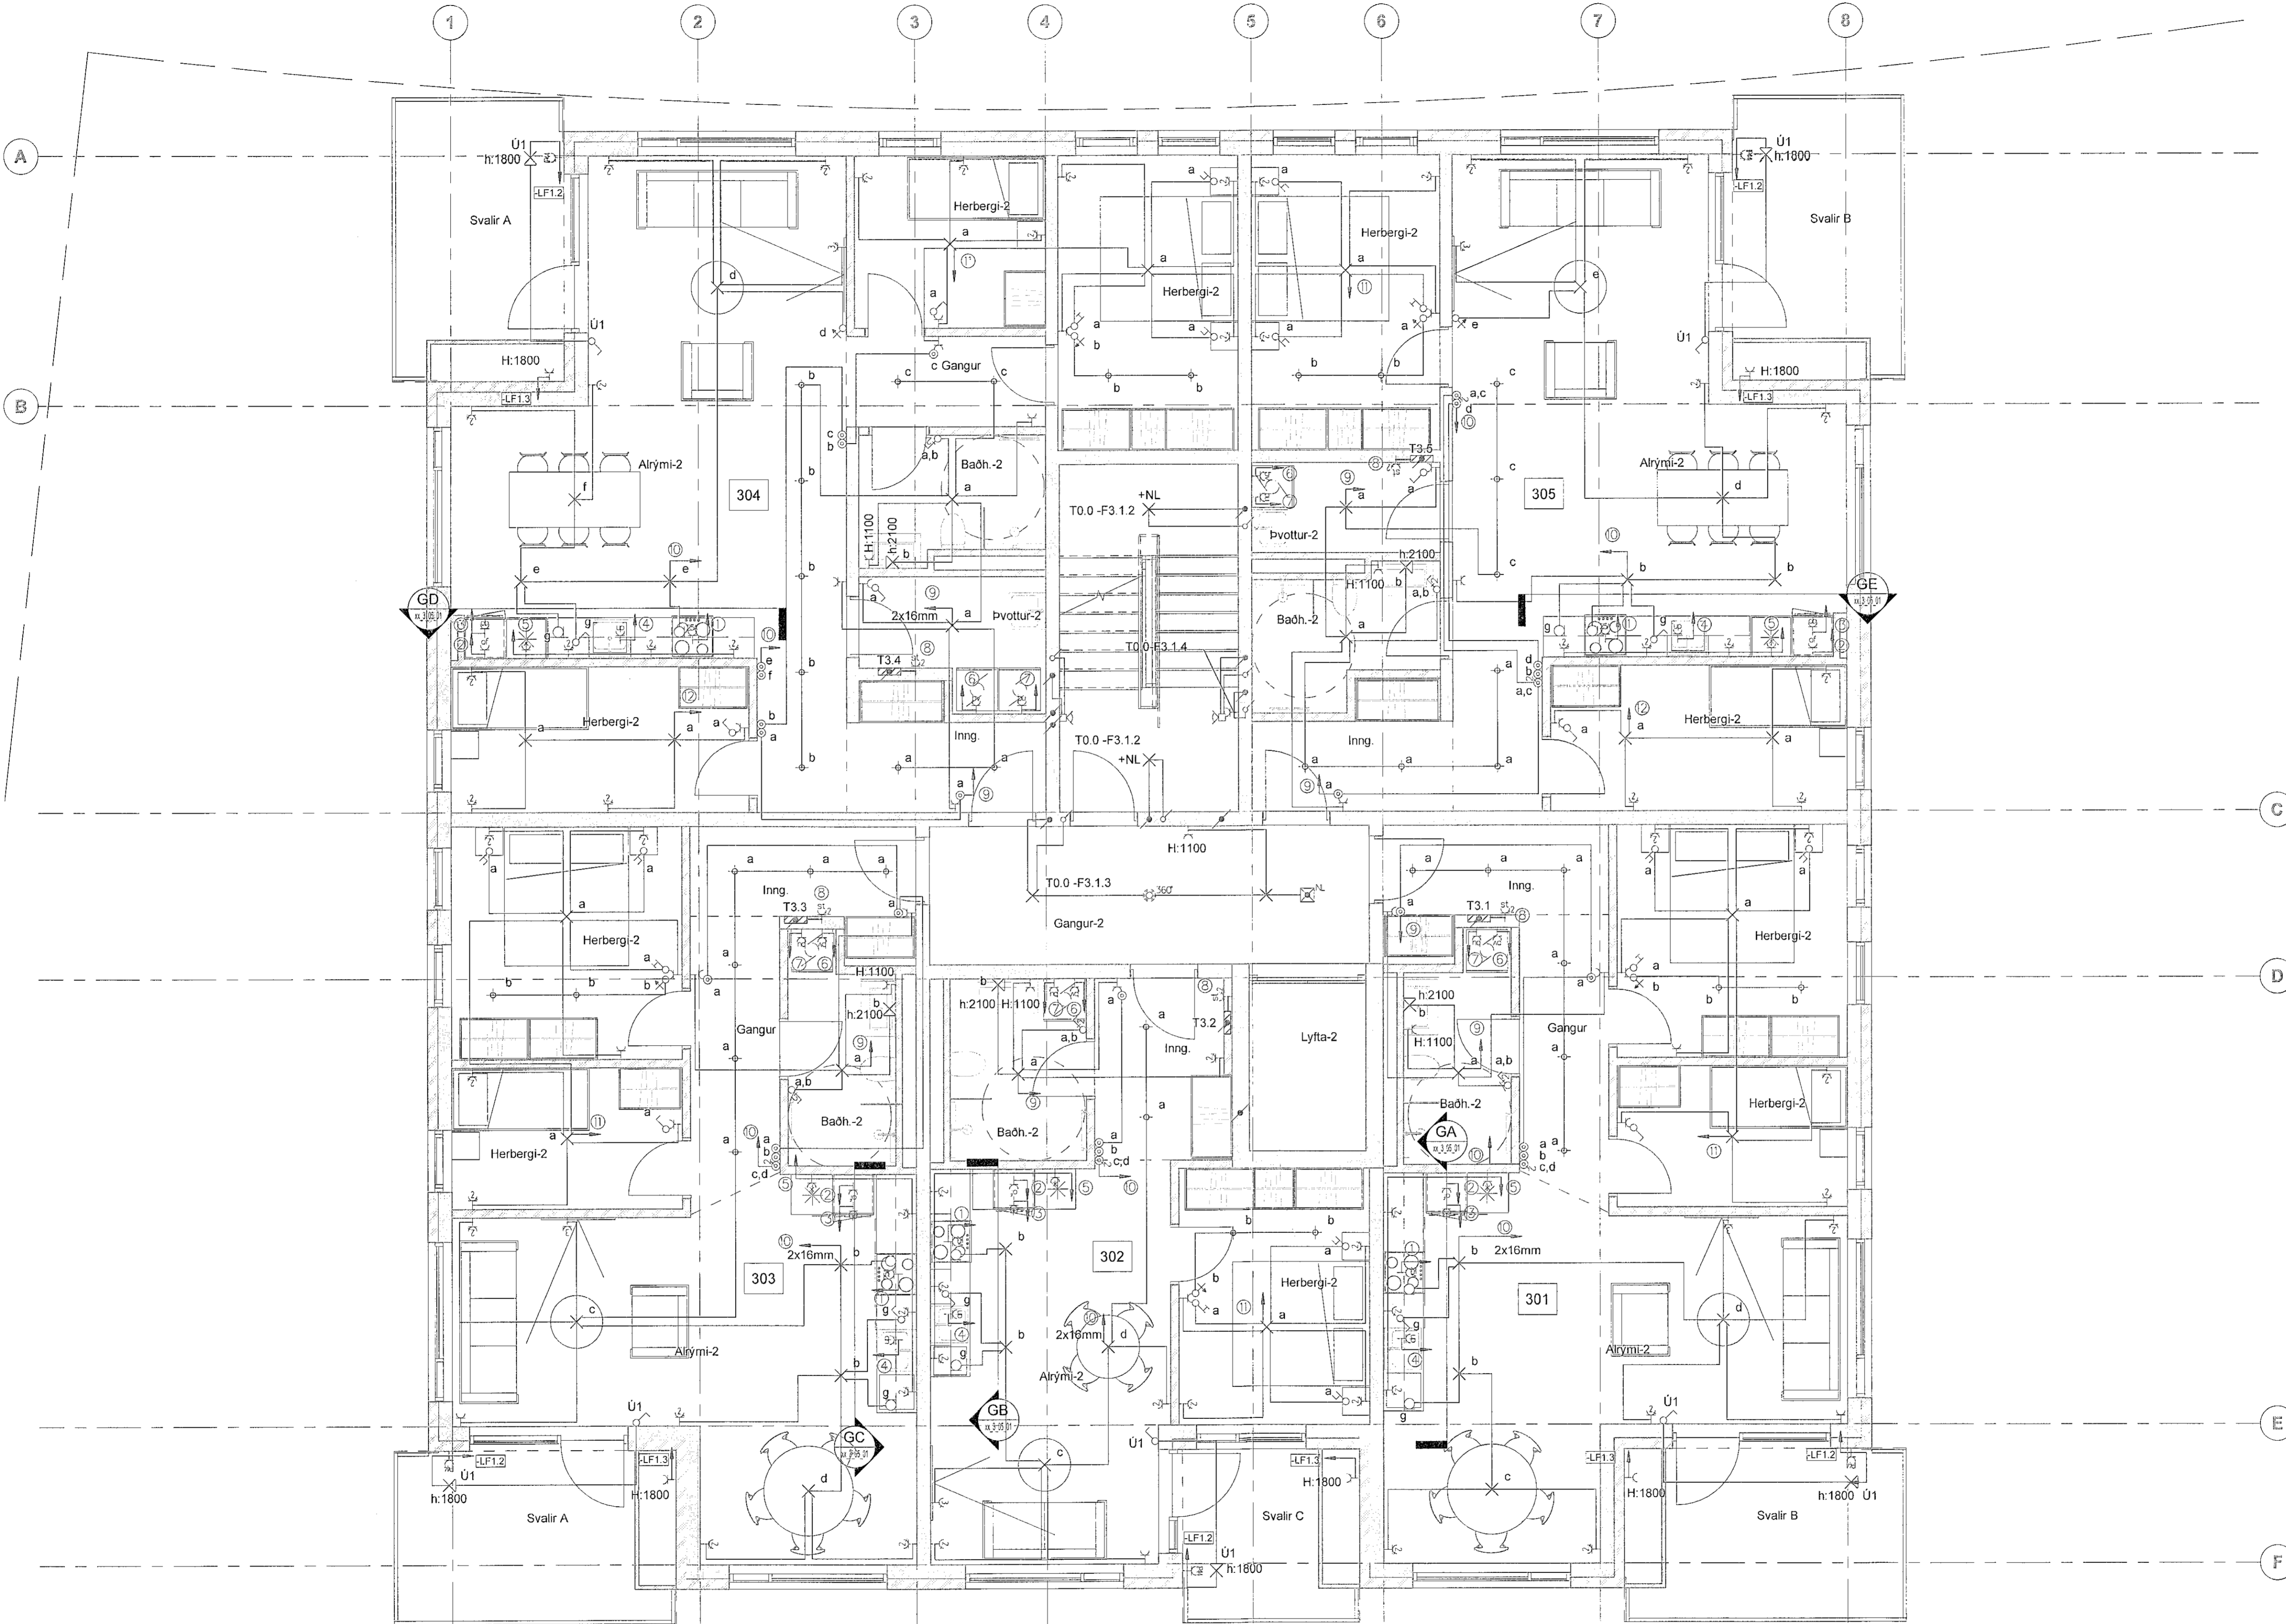

Hringhamar 33
221 Hafnarfjörður
Mhl.02
Rafkerfi
Almennar raflagnir, ljós og tenglar
Grunnmynd 3.hæð, hluti 1

TEKNIÐMÉR	BLAÐSTÆRÐ	HANNAÐ	ÖS/PWM
100488	A1	TEKNAÐ	LRR/PWM
03_3_16_01		YFIRFARÐ	Alf
DAGS	MELKVARÐI	UTGÁFA	
27.01.2023	1 : 50	A	

Útgáfunúmer og dagsetning aðalþrúðar:
Höfundur: Gunnar Egill Sveinsson - kt. 220461-5569
Hönnuð: Gunnar Egill Sveinsson - kt. 220461-5569
M 1:50

