
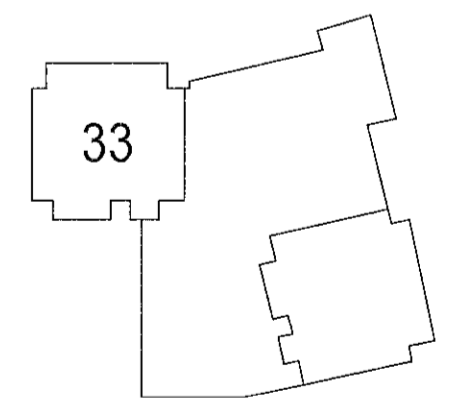


Vísad: 26.1.2023 15:42:57	Ópöntun: 27.01.2023
Útg. Dags. Skýring	Br.raf: Yfirf.
A 27.01.2023 Verkefning	

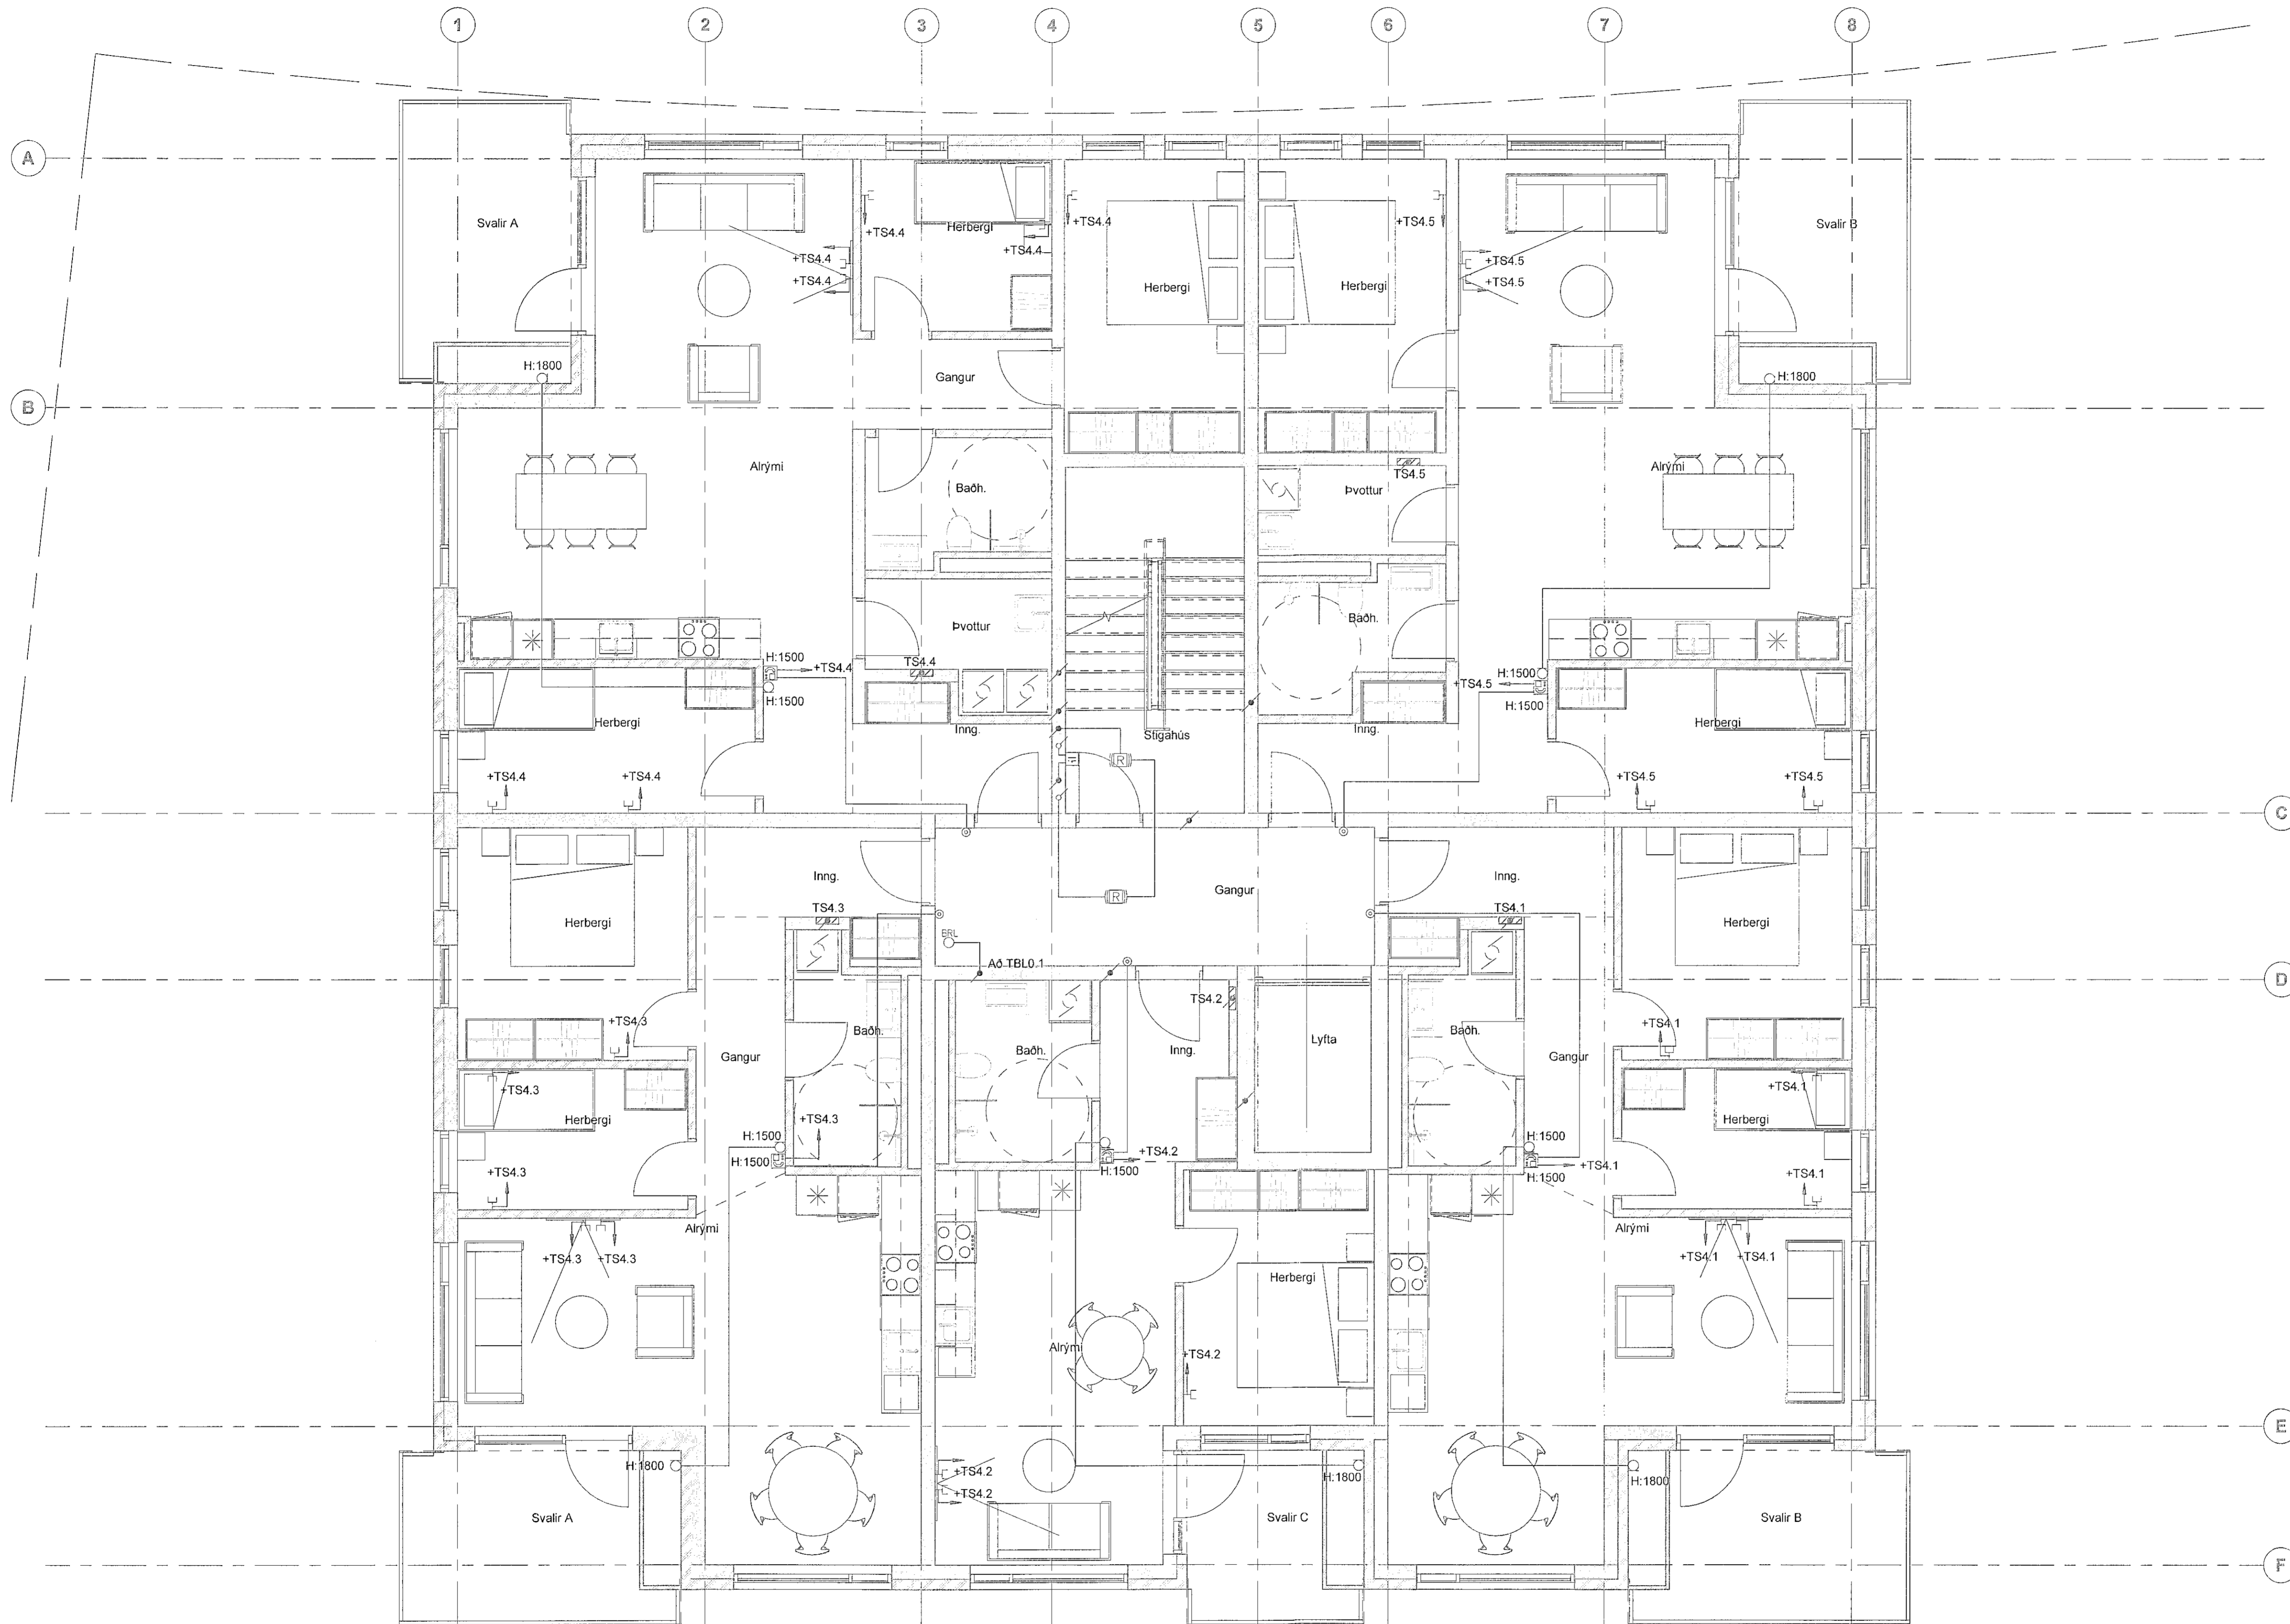

Hringhamar 33
221 Hafnarfjörður
Mhl.02
Rafkerfi
Smáspenna
Grunnmynd 4.hæð, hluti 1

TEKNIKVÆR	BLÁSTÆR	HANNAÐ	GESÍPVM
100488	A1	TEKNAÐ	LRRÍPVM
04_3_30_01		YRIRFAR	Afl
DAGS	MÆLKVÆRI	ÚTGÁFA	
27.01.2023	1:50	A	

Úlgaflundir og dagsetning aðskiptadátar:
Höfundur: Gunnar Egill Sveinsson - M. 220461-5589
Hönnuð: Gunnar Egill Sveinsson - M. 220461-5589
Hönnuð: Hallur Kristmundsson - M. 220573-3899

