
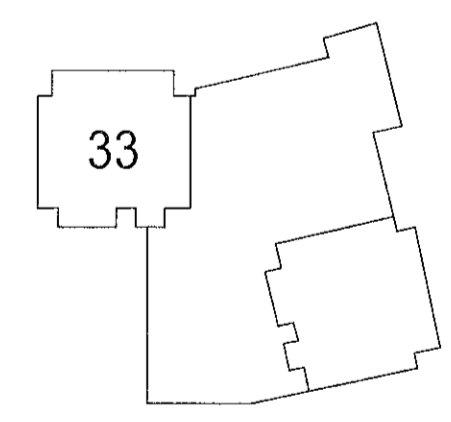


Vaðað	26.1.2023 15:43:50	Óprentun	27.01.2023
Útg.	Dags.	Skýring	Brafi
A	27.01.2023	Versteiking	

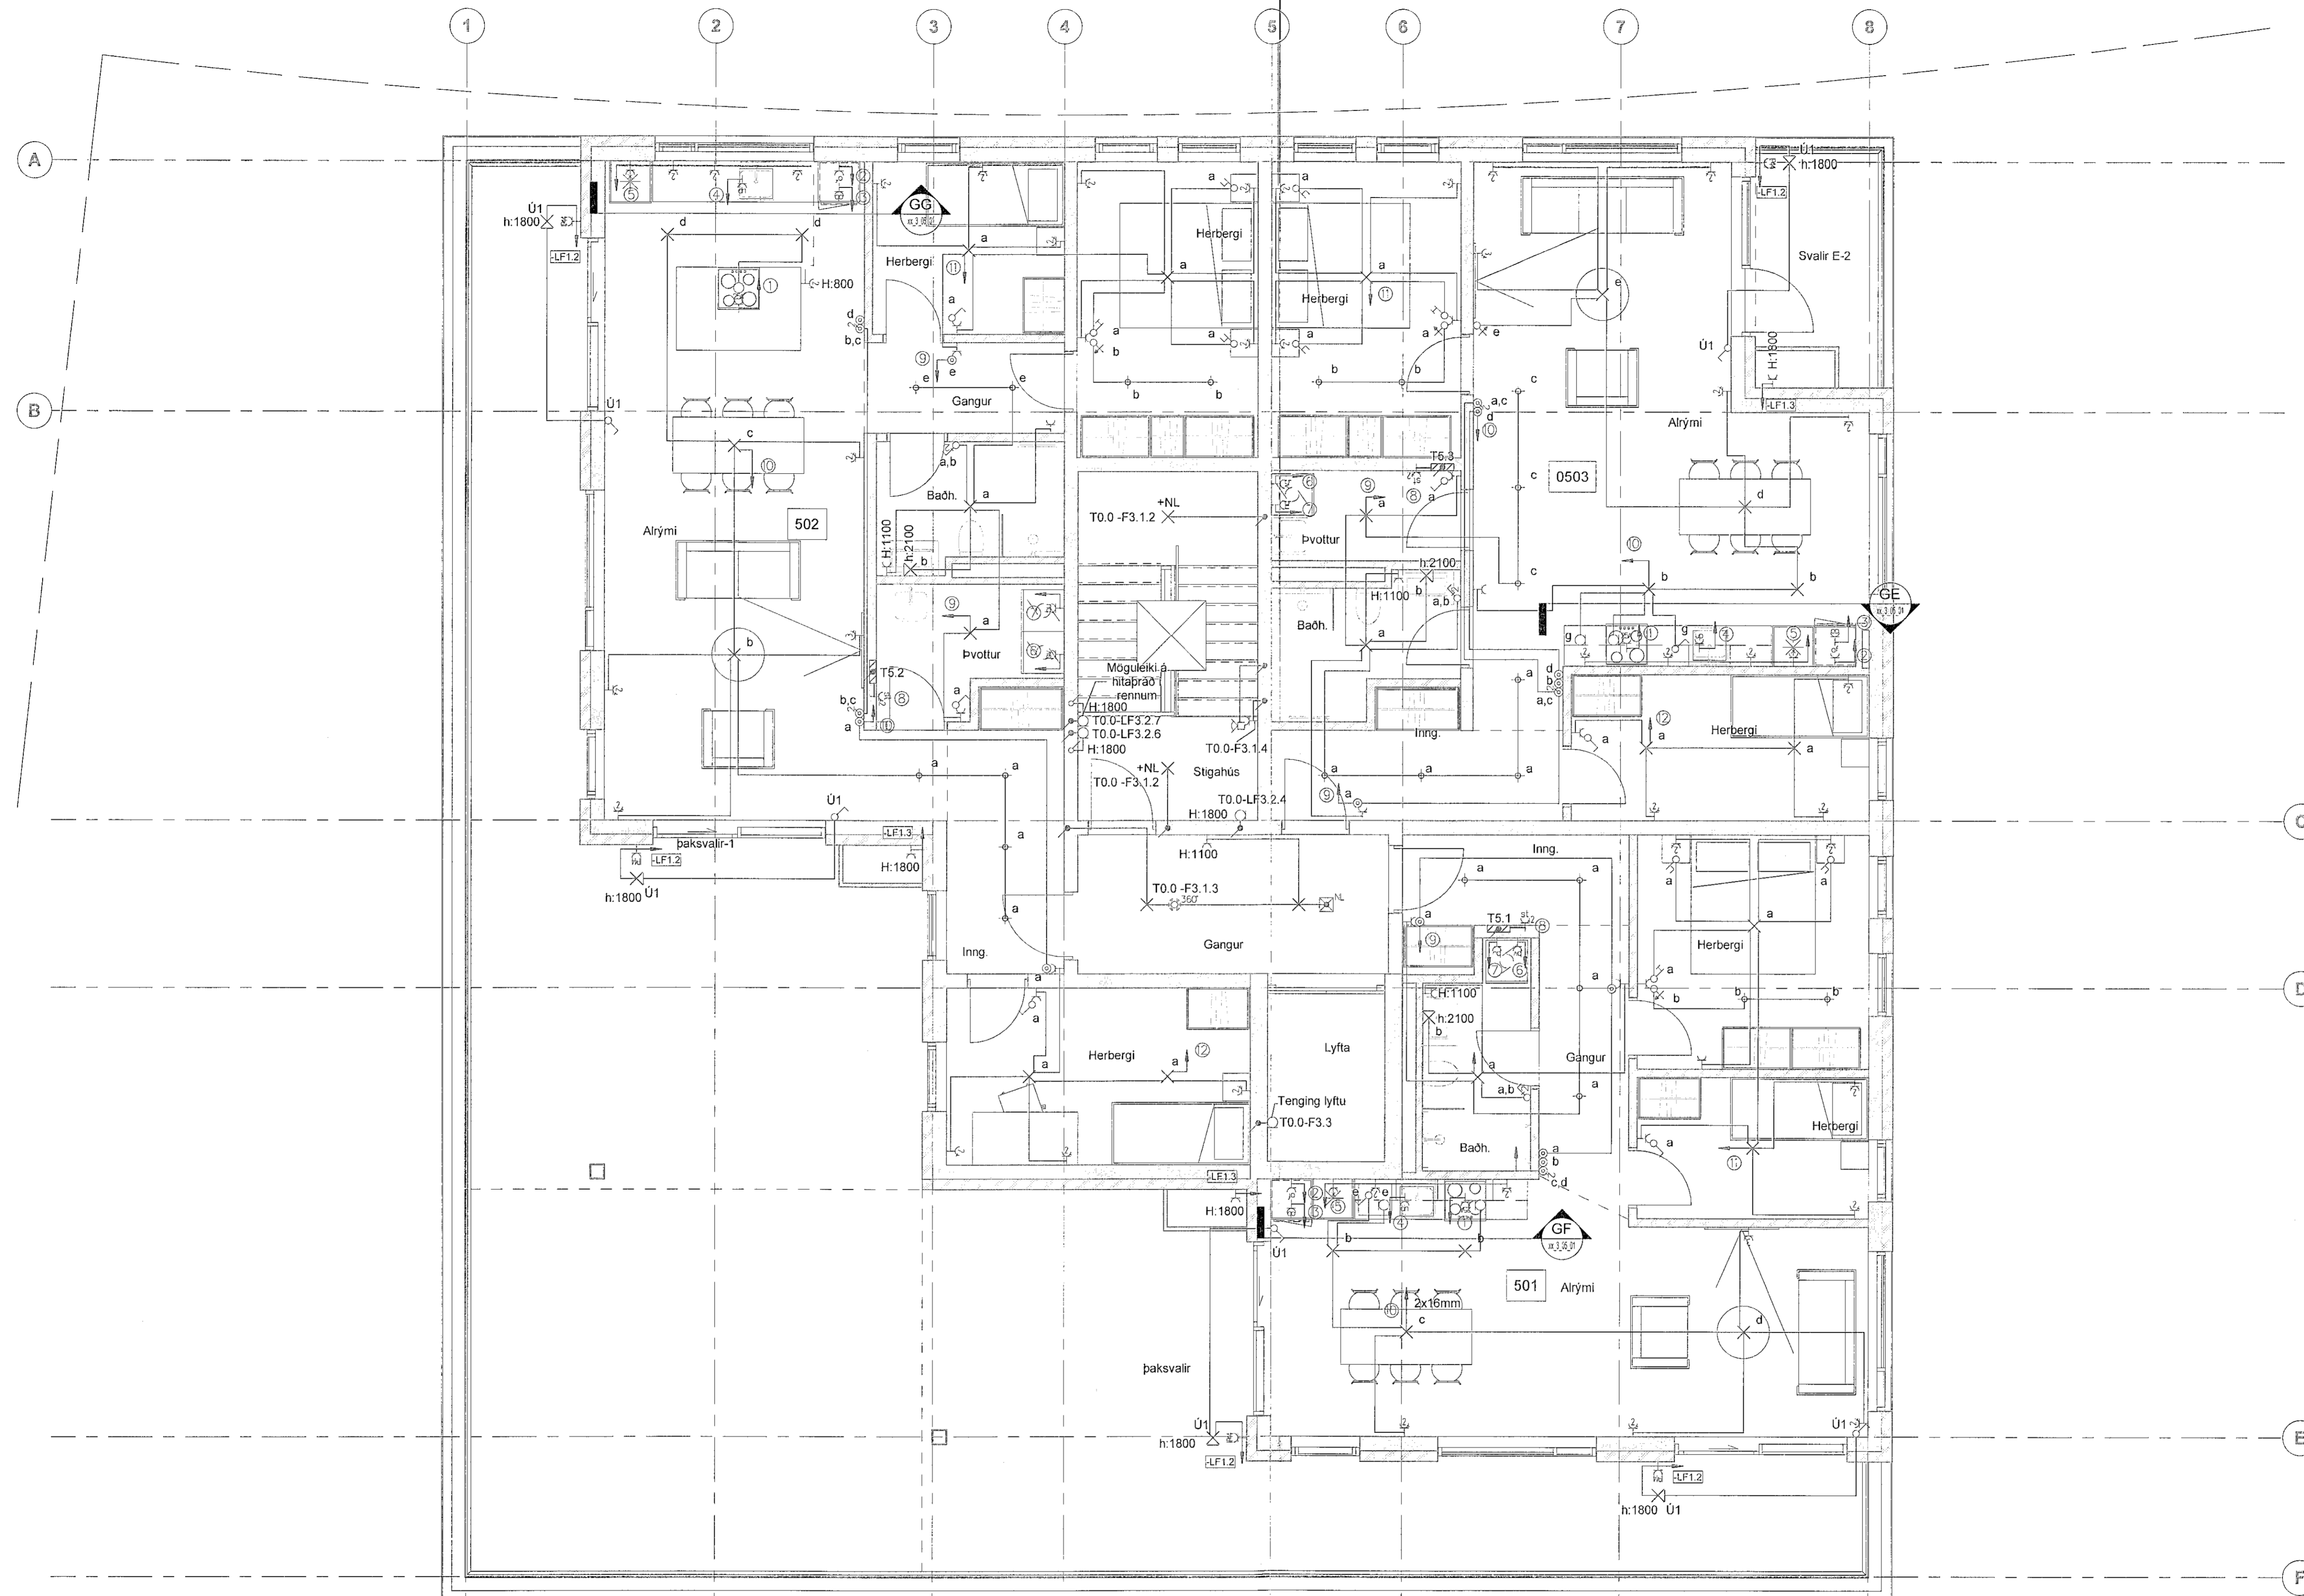

**Hringhamar 33**  
221 Hafnarfjörður  
Mhl.02  
Rafkerfi  
Almennar rafagnir, ljós og tenglar  
Grunnmynd 5.hæð, hluti 1

TEIKNUNÚMÉR	BLAÐSTÆRÐ	HANNAÐ	GES/ÞWM
100488	A1	TEIKNAD	LRR/ÞWM
05_3_16_01		YFIRFARÐ	A1
DAGS.	MÆLIKVAÐI	ÚTGÁFA	
27.01.2023	1:50	A	

Úgáfa og dagsetning aðalþrútar:  
Höfundur Gunnar Egill Sveinsson - kt: 220461-5559  
Höfundarstjóri Hallur Kristmundsson - kt: 220573-3899

