
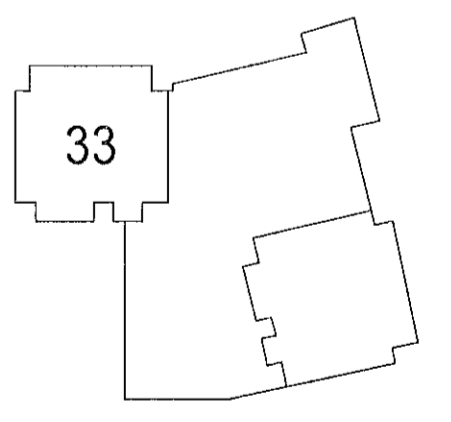


Vestir	26.1.2023 15:43:04	Útprintur	27.01.2023
Útg.	Dags.	Skýring	Br.: Ylit.
A	27.01.2023	Verkefning	

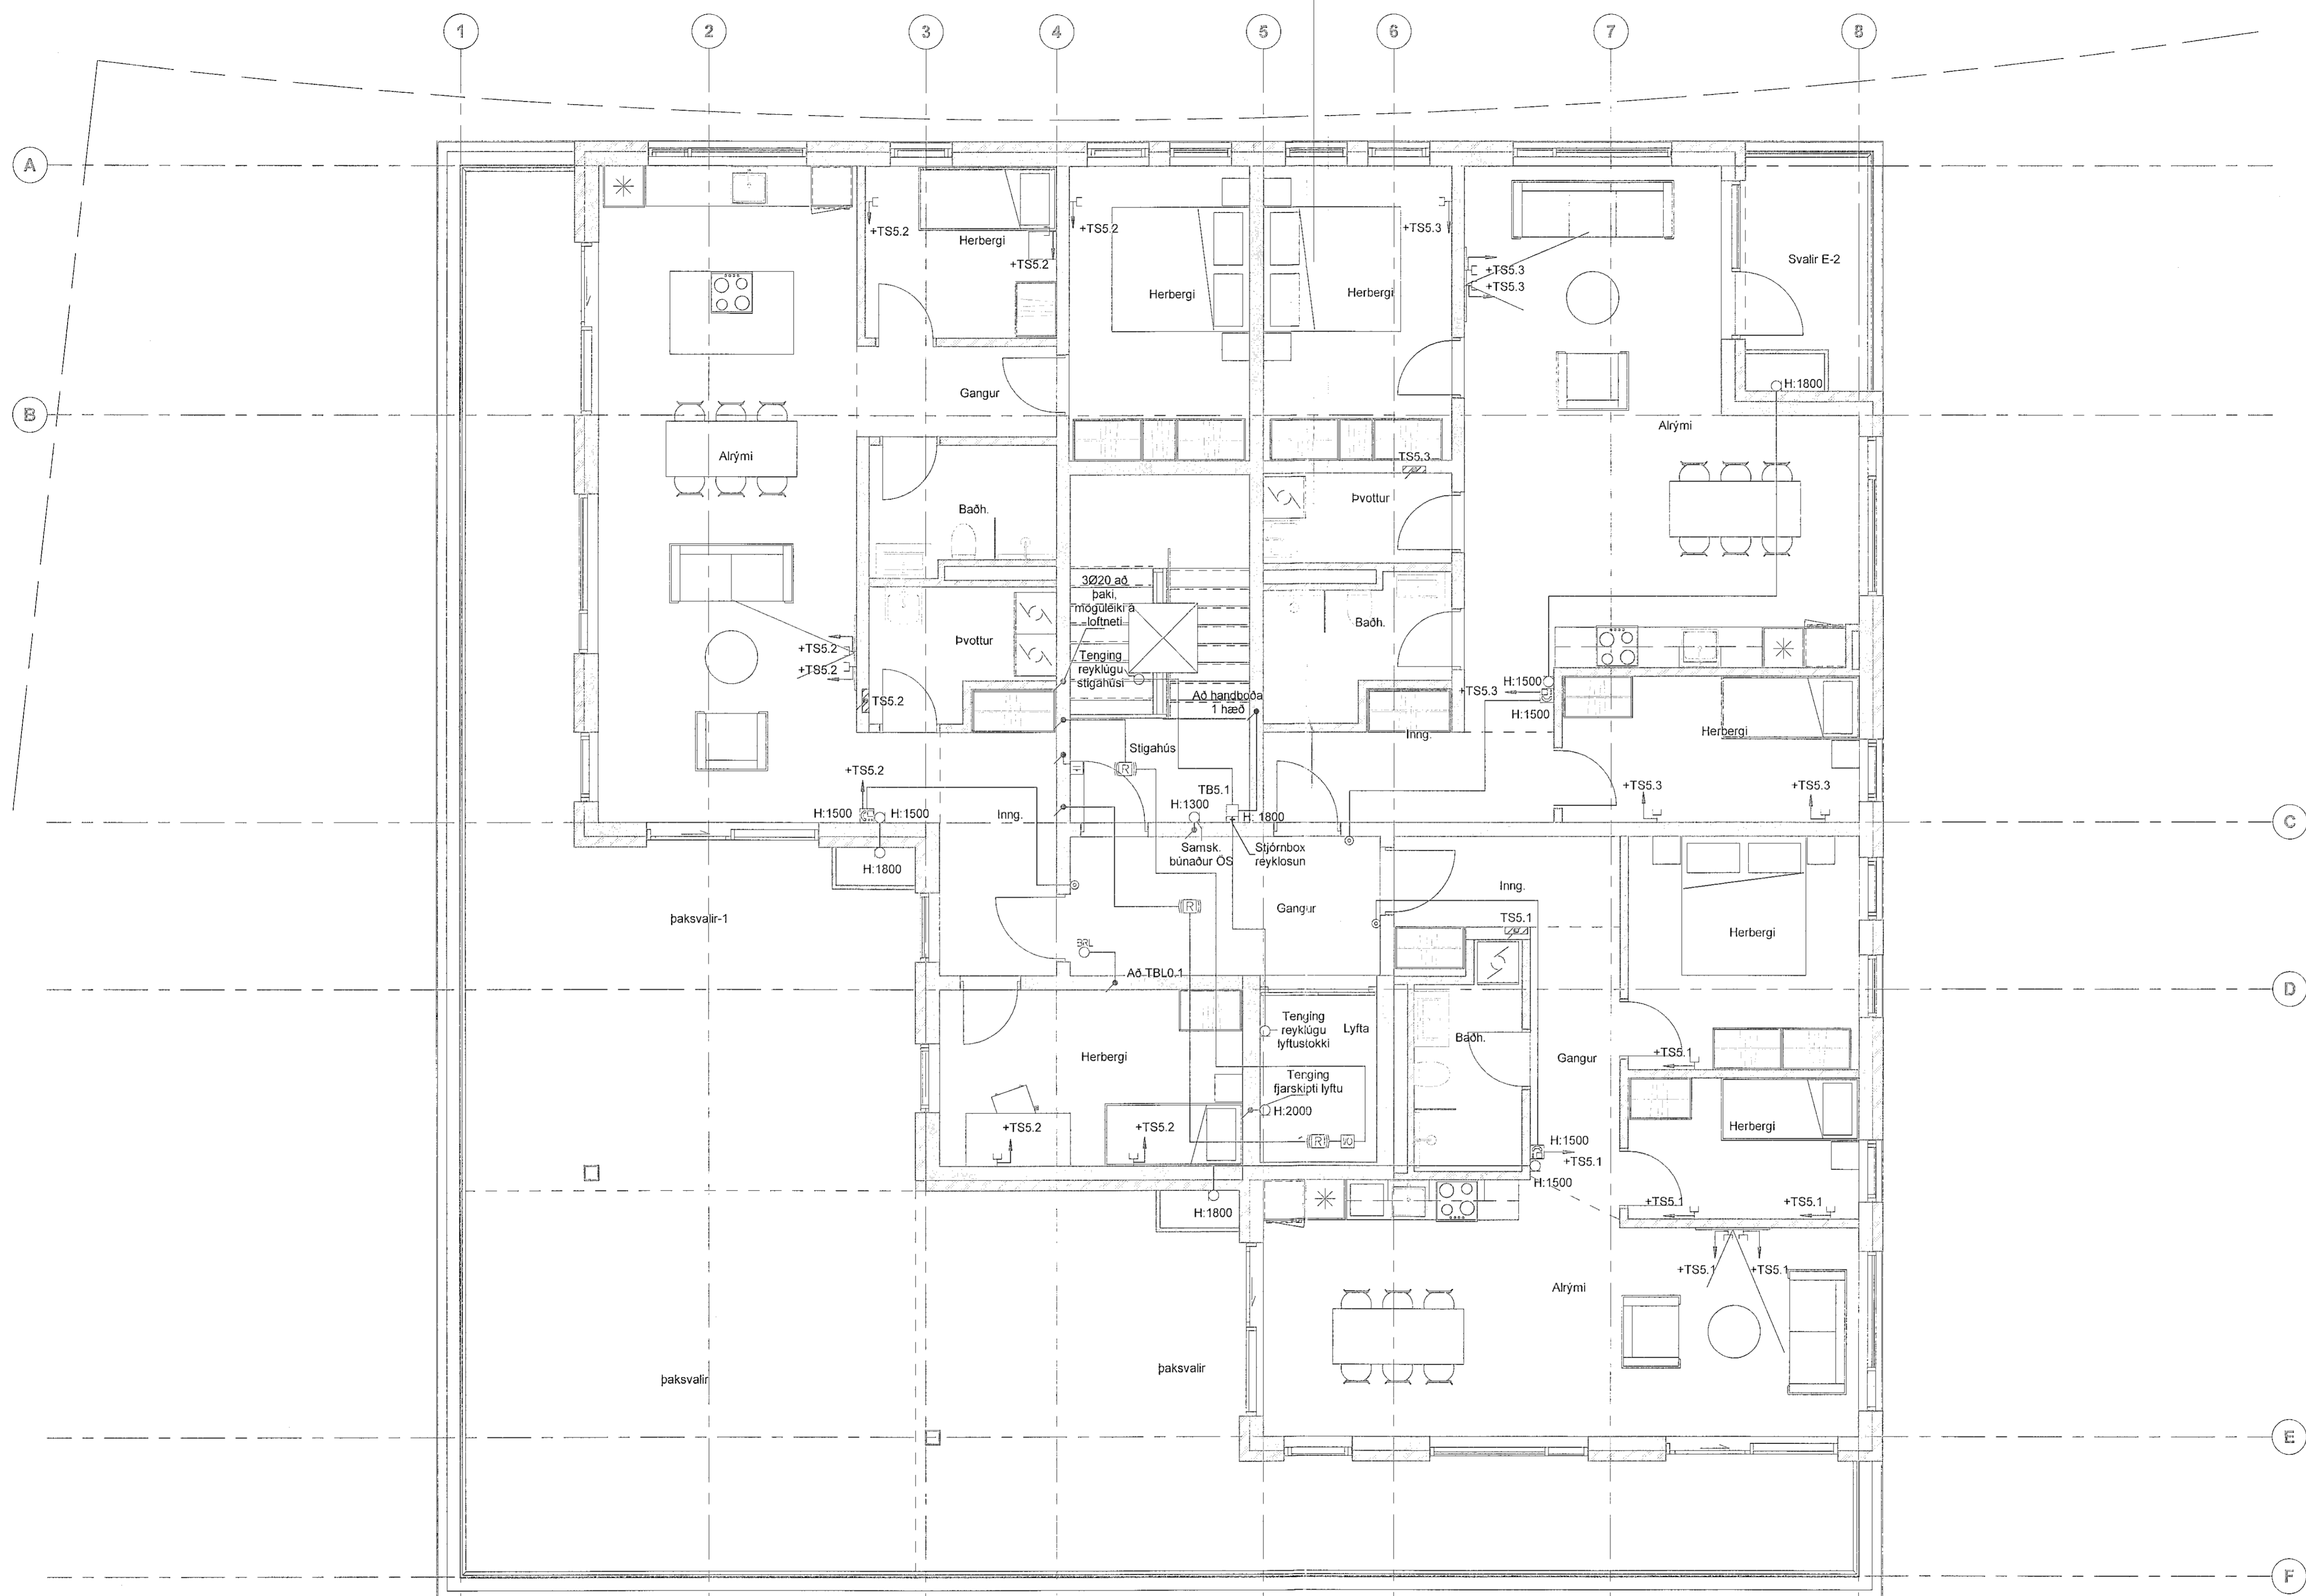

Hringhamar 33
221 Hafnarfjörður
Mhl.02

Rafkerfi
Smáspenna
Grunnmynd 5.hæð, hluti 1

TEKJUNÚMÉR	BLAÐSTÆR	HANNAÐ	GESIÐ/ÞW
100488	A1	TEKNAÐ	LR/UP/W
05_3_30_01		YRFRAB:	A1
DAGS	MELKVÆÐI	ÚTGAFA	
27.01.2023	1:50	A	

Útgáfunúmer og dagsætning ábluþprettar:
Höfundur: Gunnar Egill Sveinsson - kt. 220461-5555
Höfundarstjóri: Hallur Kristmundsson - kt. 220573-3899

