



Móttekið
06. mars 2022
Þ. byggingarfulltrúans í Hafnarfirði
Róbert A. Róbertsson

| | | | | |
|------|------------|------------|-------|--------|
| Útg. | Dags. | Skýring | Bráð: | Yfirf. |
| A | 16.12.2022 | Verkefning | | |


Vaðað: 16.12.2022 14:07:14 Útséð: 15.12.2022

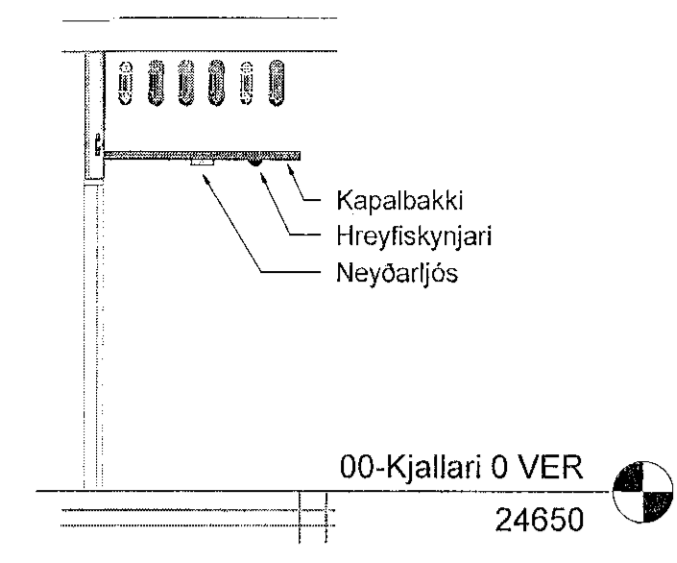


EA Snið EA
00_3_14_01 1 : 50

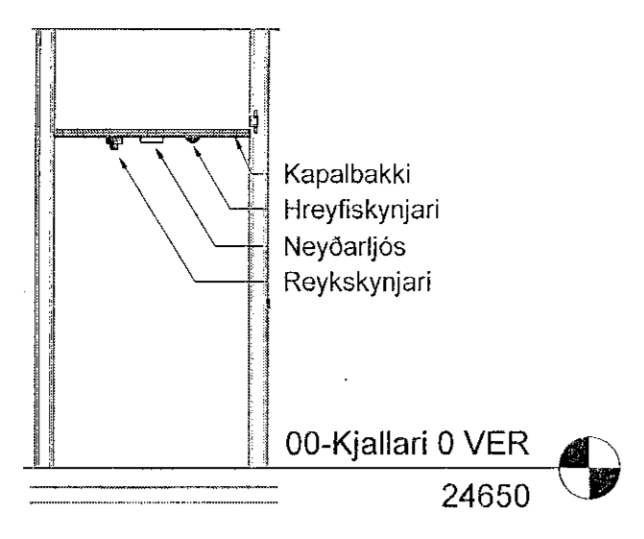


EB Snið EB
00_3_14_01 1 : 50

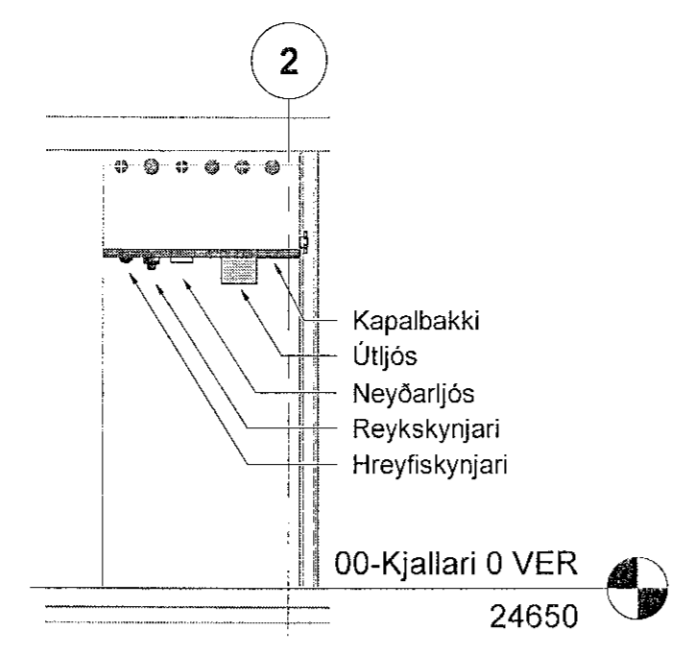


EC Snið EC
00_3_14_01 1 : 50

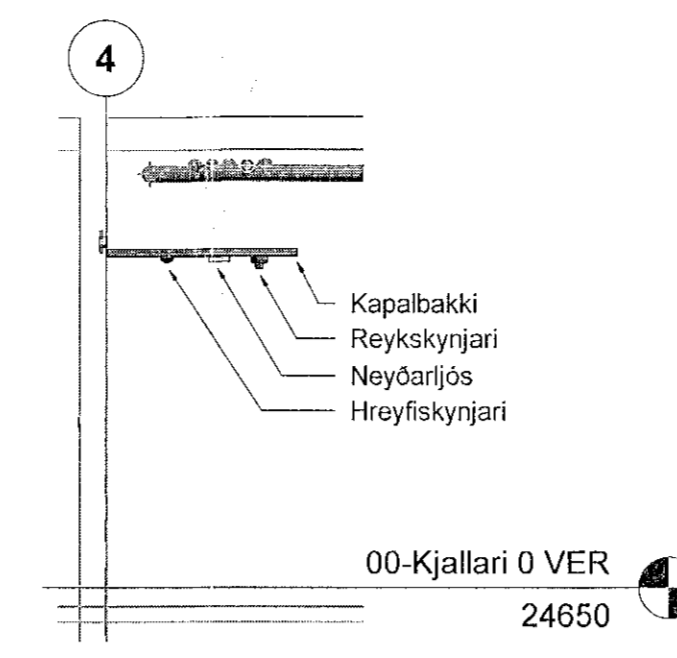

ED Snið ED
00_3_14_01 1 : 50

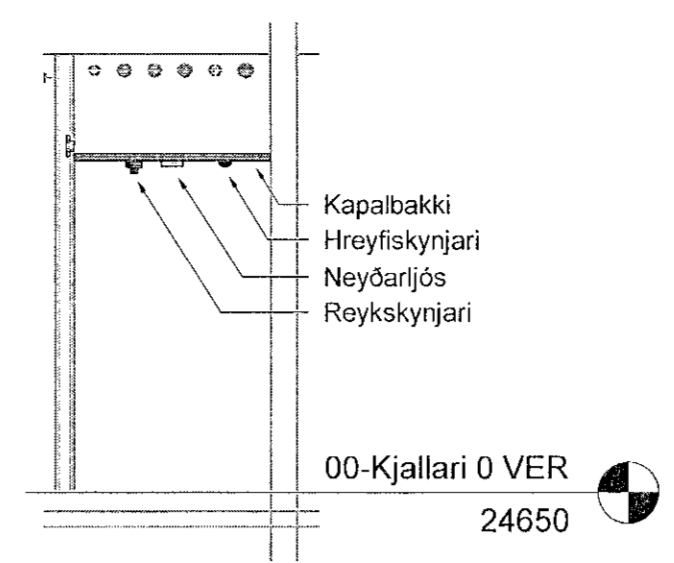

EE Snið EE
00_3_14_01 1 : 50

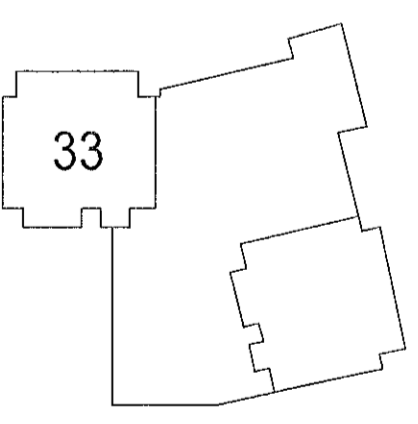

Hringhamar 33
221 Hafnarfjörður

Rafkerfi
Sniðmyndir

| | | | |
|------------|-------------|-----------|----------|
| TEKNIÐMÉR | BLAÐSTÆRIÐ | HANNAÐ | GES/PPWM |
| 100488 | A1 | TEKNAÐ | LRR/PPWM |
| xx_3_05_02 | | YFIRFARIÐ | Afl |
| DAGS | MÆLISKVARIÐ | ÚTGÁFA | |
| 15.12.2022 | 1 : 50 | A | |

Útgáfanúmer og dæpsetning aðalþáttar:
Höfundur: Gunnar Egill Sveinsson - kt. 220461-5589
Hönnunarséið: Hallur Kristmundsson - kt. 220573-3899

