
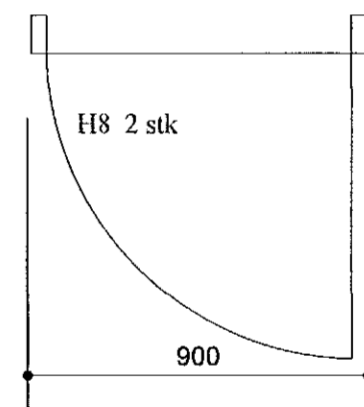
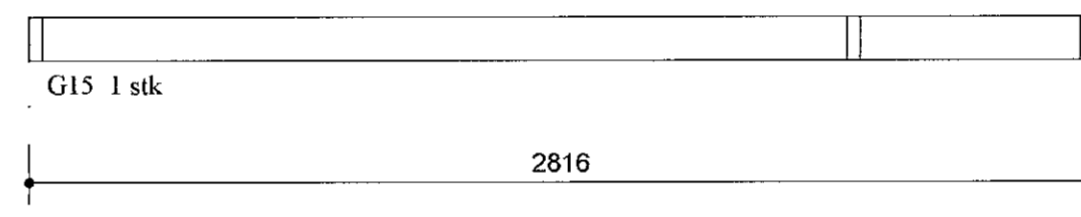
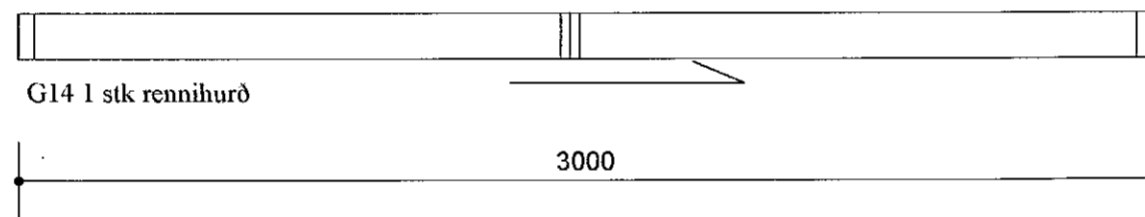
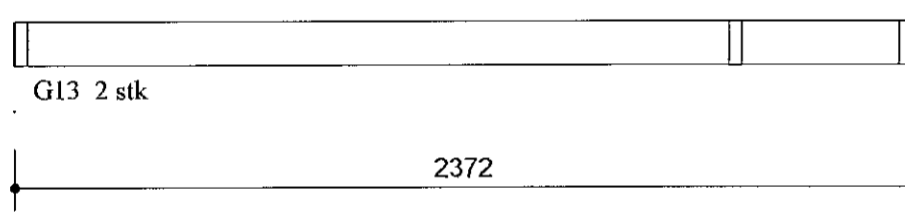
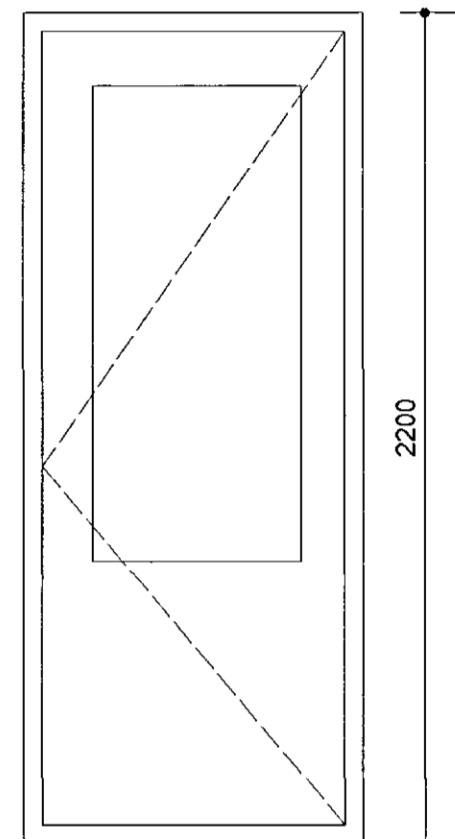
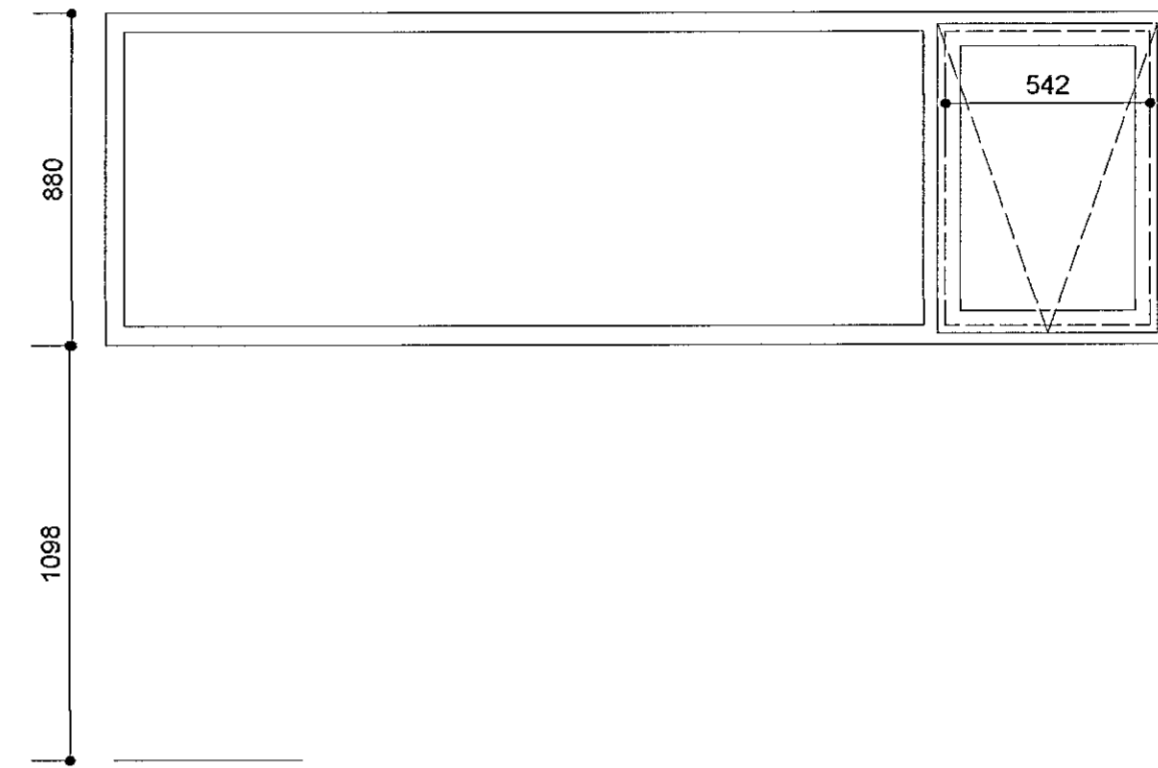
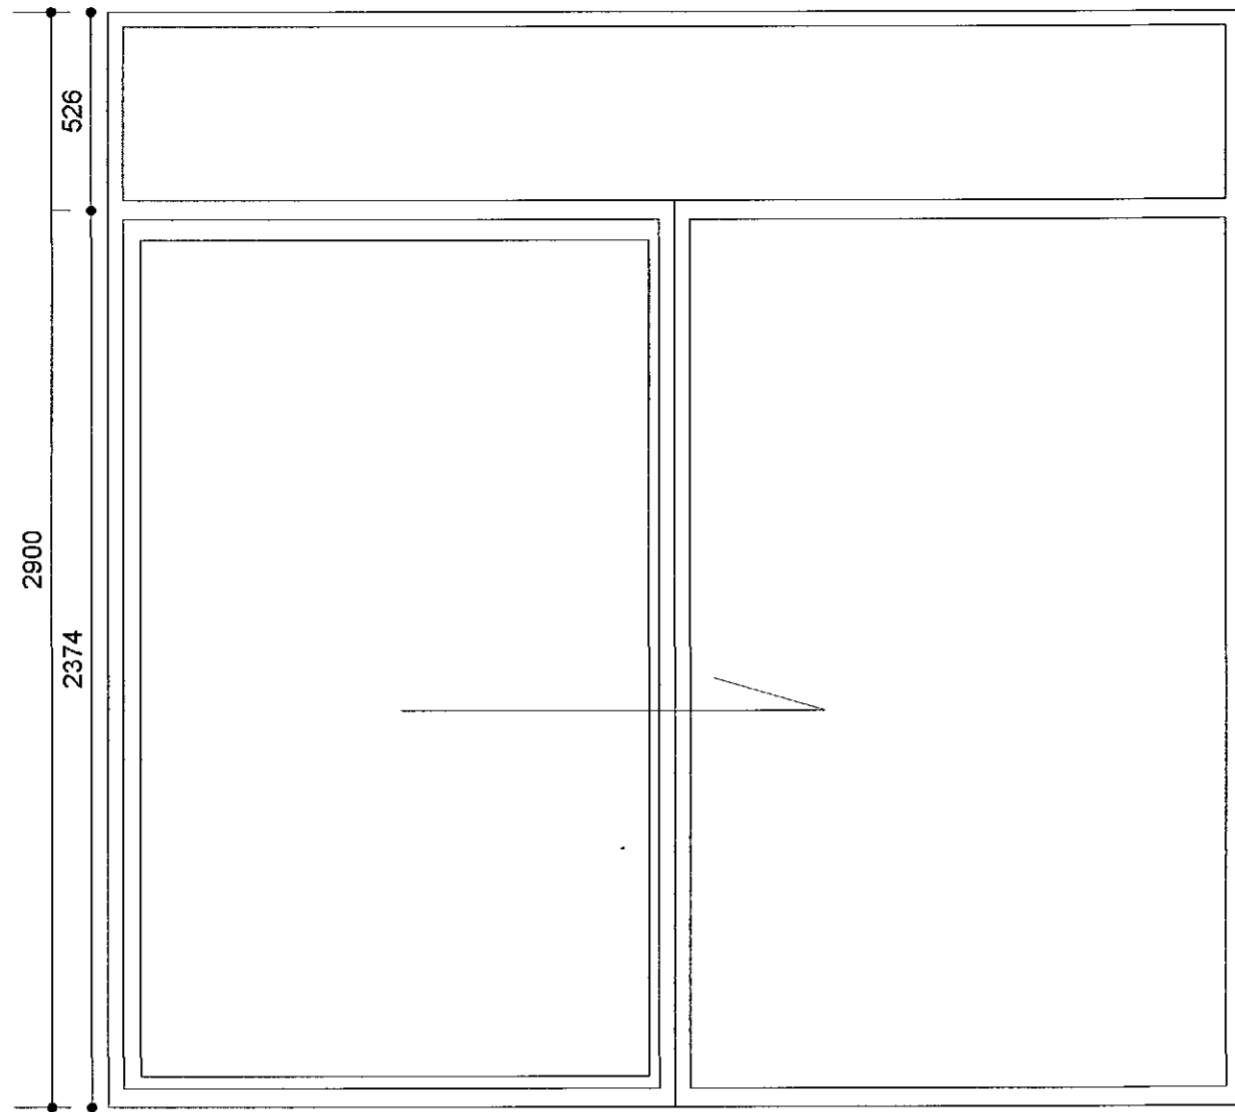


Samþykkt þann  
 10. mars 2022  
 f.h. byggingarfulltrúans í Hafnarfirði  
 Hjálmar A. Jónsson

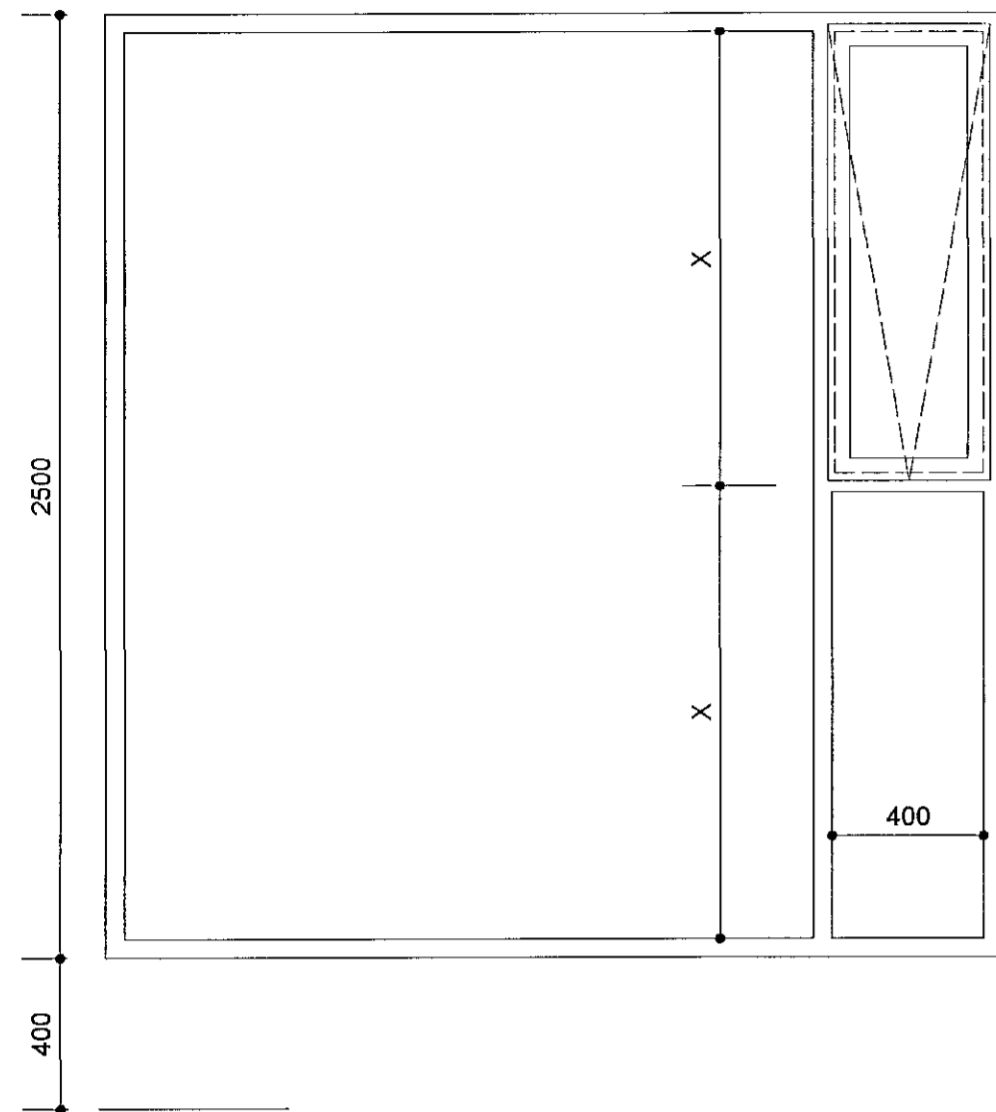

Öll mál staðfærast áður en framkvæmdir hefjast, ósamræmi í teikningun tilkynnist hönnuði strax, öll vafatriði skal bera undir hönnuð.

**Smári Björnsson**  
 Sími: 868 1300  
 NETFANG: smari.bjornsson@gmail.com  
 kt: 100275 5899

HEITI VERKS: **Völuskarð 15**

HEITI TEIKNINGAR: **Verkeikning gluggar og hurðir**

MKV: 1:20	DAGS. 28.02.21	NR. TEIKN 11
UNDIRSKR. HÖNNUÐAR		ÚTGÁFA A