


Sambýkkt þann  
10. mars 2022  
f.h. byggingarfulltrúans í Hafnarfræði  
Hjálmar A. Jónsson

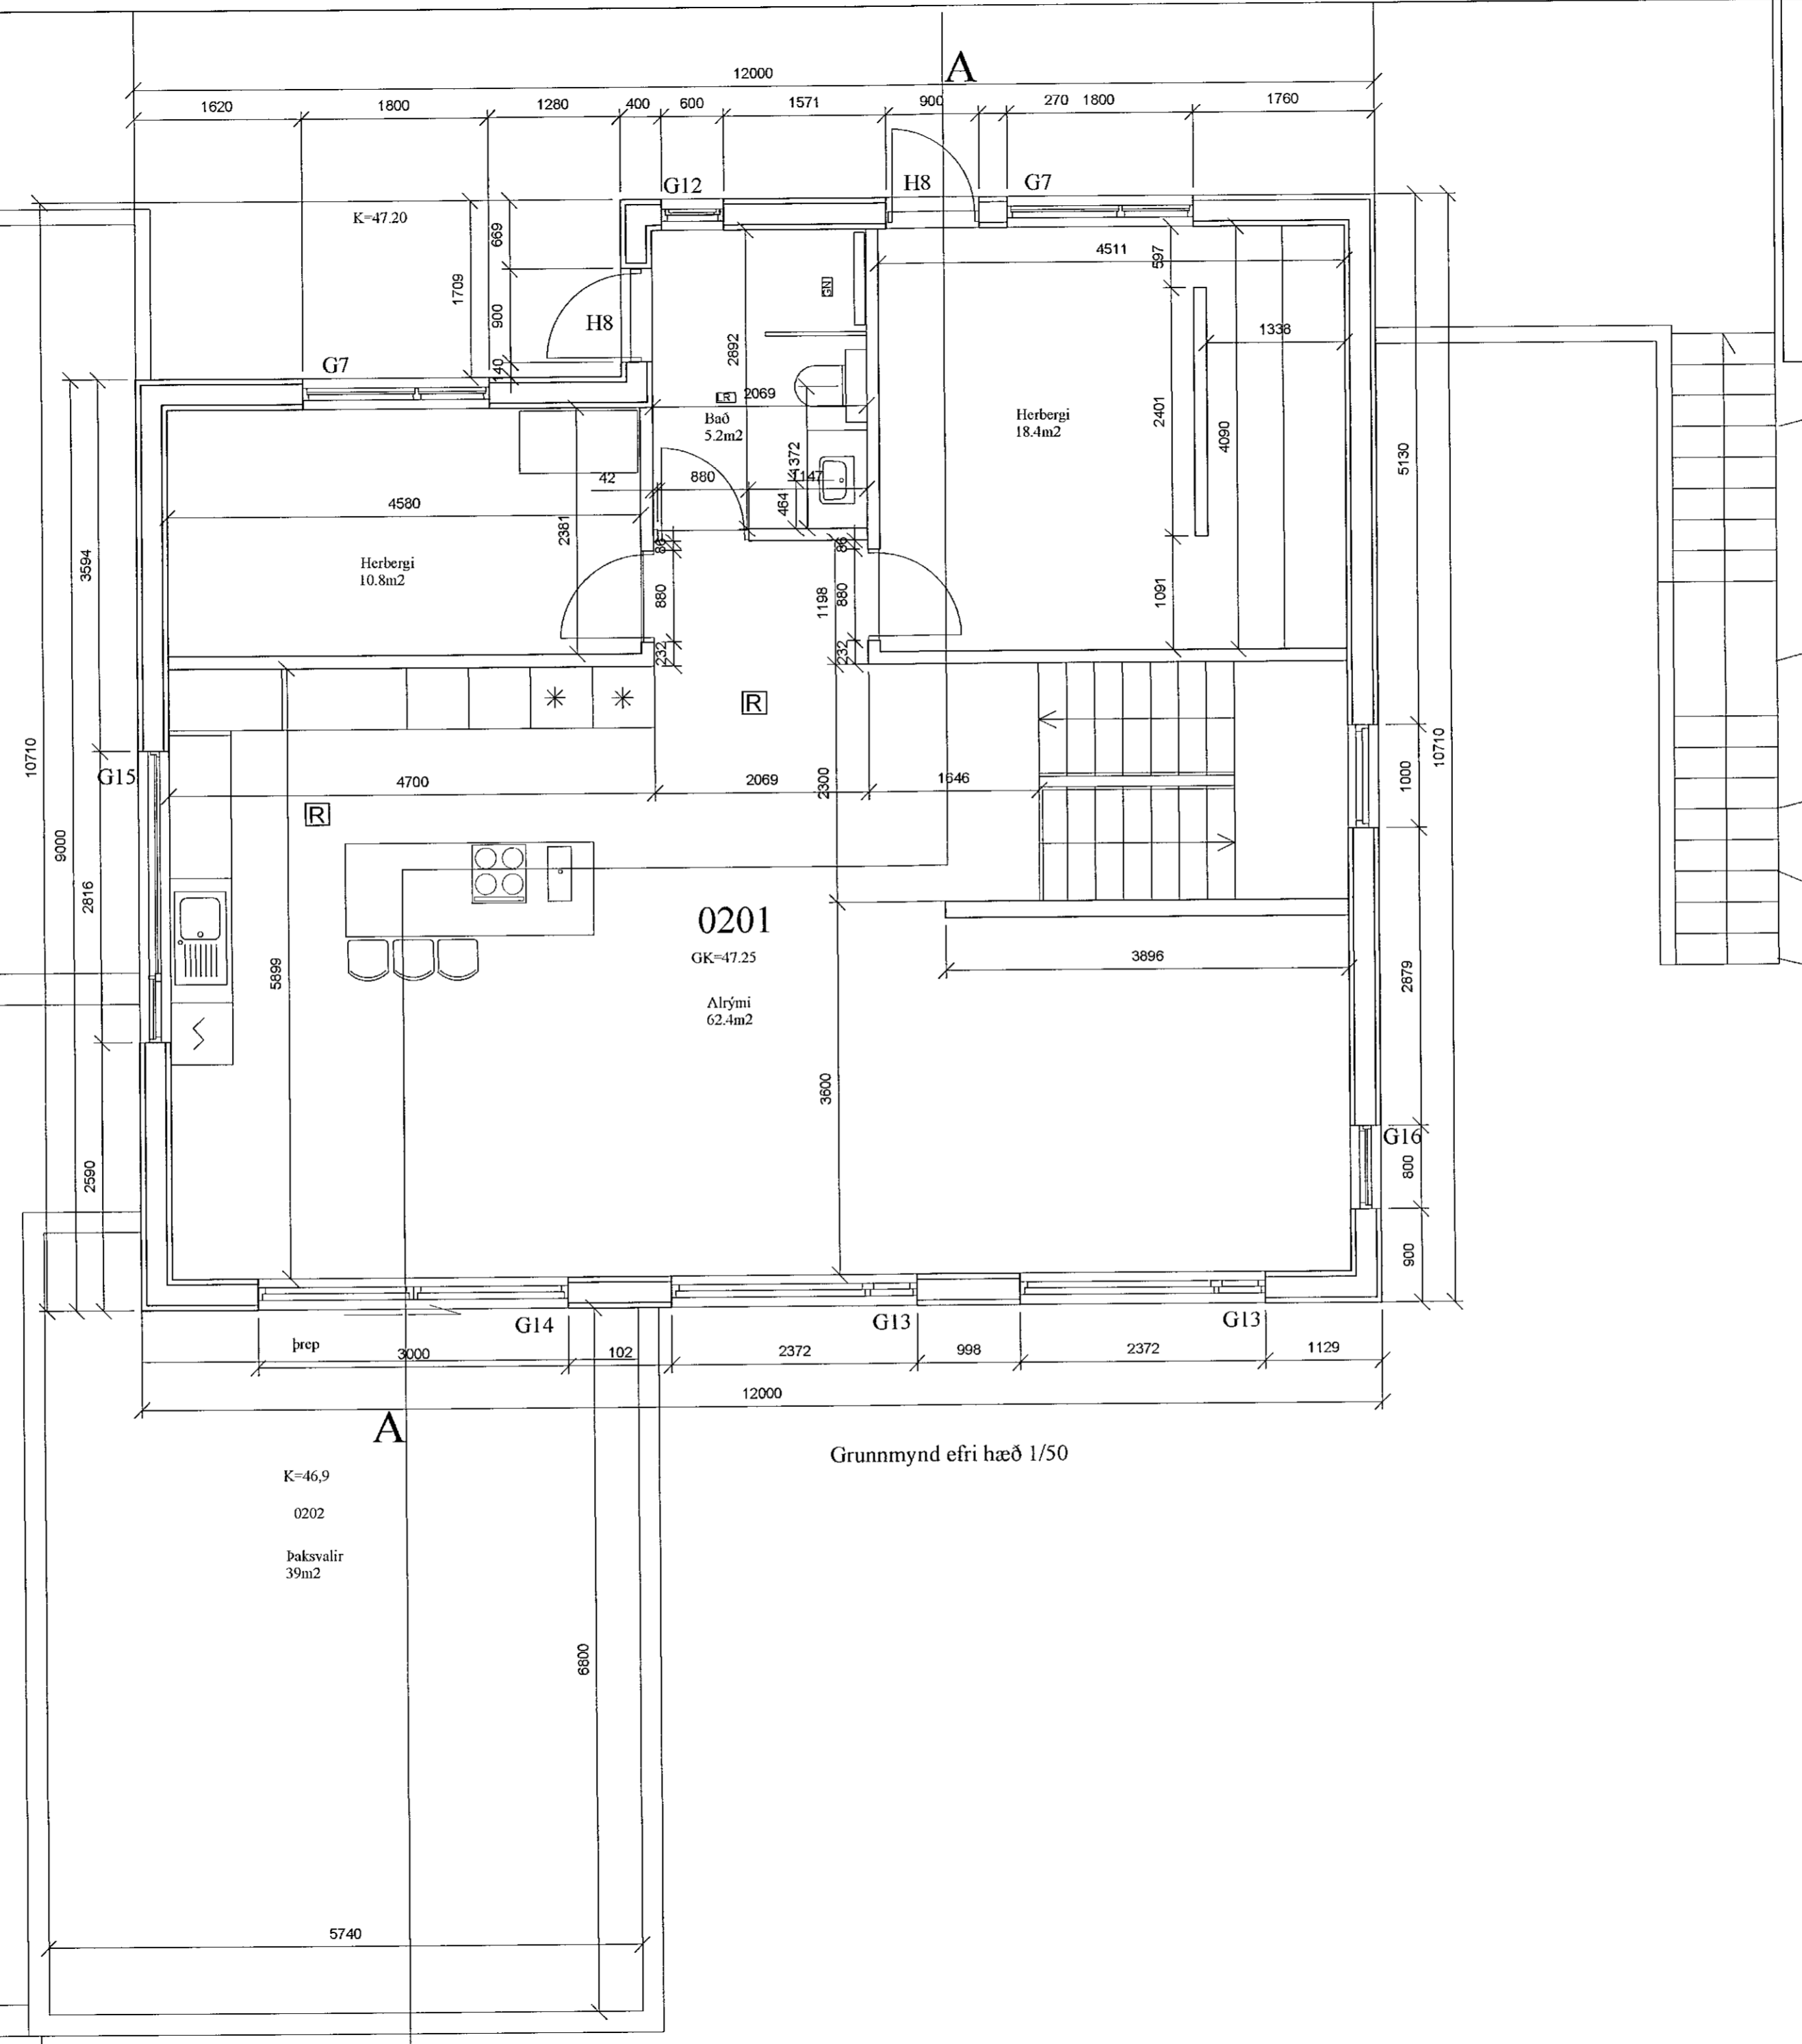

K=46,9  
0202  
Þaksvalið  
39m²

Grunnmynd efri hæð 1/50

Öll mál staðfærast áður en framkvæmdir hefjast, ósamræmi í teikningum tilkynnist hönnuði strax, öll vafastriði skal bera undir hönnuð.

<b>Smári Björnsson</b>		
Sími: 868 1300 NETFANG: smari.bjornsson@gmail.com kt: 100275 5899		
HEITI VERKS: <b>Völuskarð 15</b>		
HEITI TEIKNINGAR: <b>Verkteikning grunnmynd efri</b>		
MKV: 1:50	DAGS. 28.02.21	NR. TEIKN 1
UNDIRSKR. HÖNNUÐAR		ÚTGÁFA A