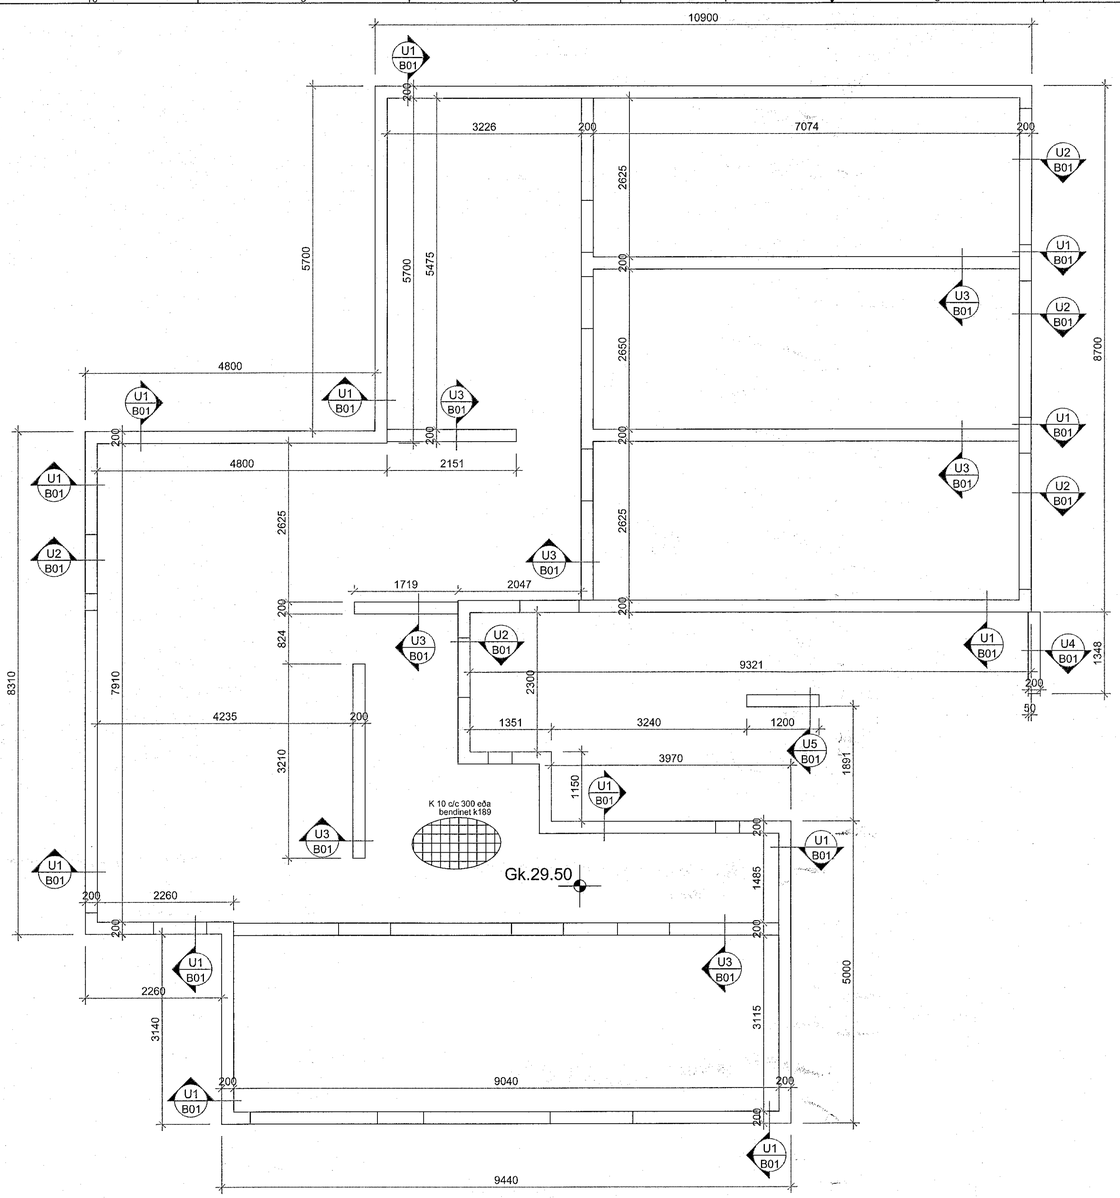

Samþykkt þann
09. mars 2023
fh. byggingarfulltrúans í Hafnarfirði
Róbert A. Róbertsson

SKÝRINGAR

Almennar skýringar eru á teikn. B-00.

Steinsteypa C-25. V/S-tala < 0.55.
Steypuhula 30 mm.

Grundun er á klöpp eða móhellu.

Járnbending botnplötu K10 c/c 300 eða bendinet K189 í miðja plötu.

Inni í sökklum og meðfram undir lagnir skal fylla með viðurkenndu fyllingarefni og þjappa í 40 sm lögum.

Sökkuleinangrun sé 100 mm á veggjum og undir botnplötu.

Mkv.1:20 U1 B-01

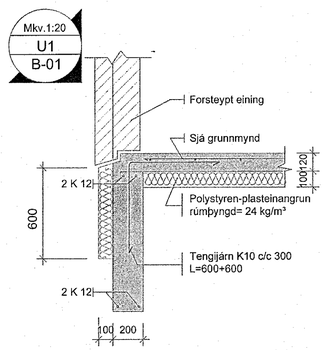

Mkv.1:20 U2 B-01

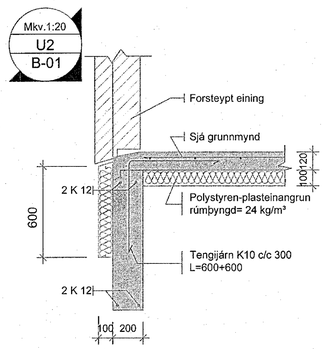

Mkv.1:20 U3 B-01

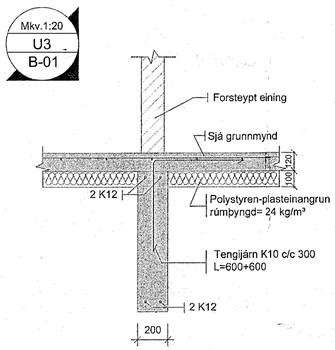

Mkv.1:20 U4 B-01

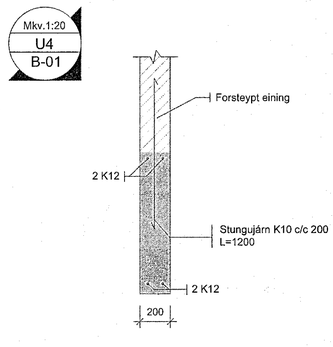

Mkv.1:20 U5 B-01

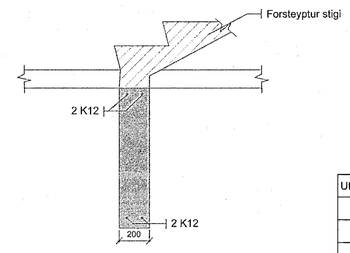

Útg.	Dags.	Lýsing	Nafn

Ábyrgðarmaður hönnunarstjóra: aðalhönnuðar: Kári Eiríksson - Arkitekt FAÍ - kt. 070986-4069

ARKAMON
Kvíslartungu 40, 270 Mosfellsbæ
arkamon@arkamon.is
GSM: 892-0400

VALGEIR BERG STEINDÓRSSON kt. 250464-2319

HÁDEGISSKARÐ 26
Sökklar, grunnmynd og snið

Mkv. 1:50, 1:20 — A1

HANNAÐ VALGEIR B. — 21.02. 2023 — TEIKN. **B-01**

TEIKNAÐ VALGEIR B. — SAMÞ.