


- GN Gólfniðurfall
- VLR Vélræn loftræsting
- RH Raffhleðslustöð
- REI60 Brunasamstæðuskil E190 Veggir
- EI60 Brunahöfufun EI60 Veggir
- Slökkvitæki
- Börgunarpop
- Timburklæðning

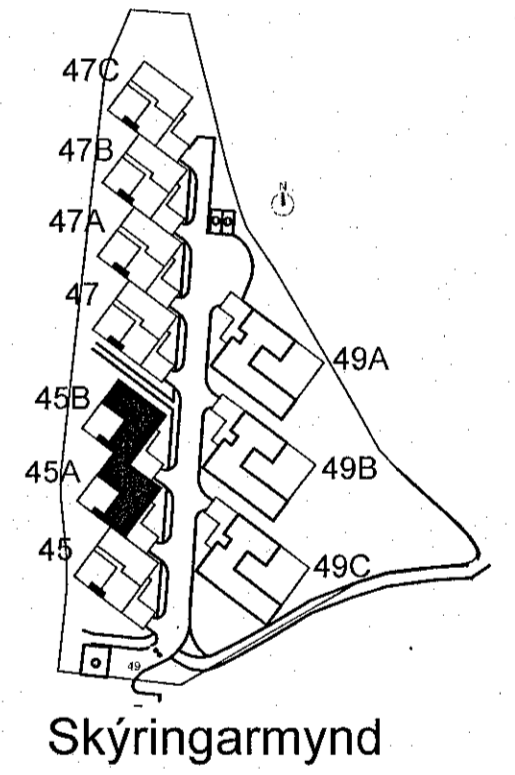

Skýringarmynd

ÞINGLÍSTÖÐIR

|     |                                          |               |
|-----|------------------------------------------|---------------|
| --- | ---                                      | ---           |
| D   | Íbúðir, stípgat                          | RS 26.01.2023 |
| C   | Kólar og ráðgjöf lagðar, síða undir svar | RS 19.01.2023 |
| B   | Mál og gluggar lagðar                    | RS 14.11.2022 |

VERKJETT  
 Hjallabraut 45 og 47  
 Raðhús 45A, 45B

VERKJETT  
 Verkefningar  
 Grunnmynd 1. hæð

| MÁL/BLAÐ | MATHILFI     | DAÐI       |
|----------|--------------|------------|
| 1.2024.1 | 04.05        | 14.07.2022 |
| HANNA    | TERJA        | VERJAN     |
| 21.023   | 515          | 115        |
| VERKJETT | TEKNISSAMHÖR | OTRAFNUMER |
|          | A - 2.02     | D          |



HAUSTAVÖR 20 - 220 KÓPÁVÖGUR - ÍSLAND  
 www.snœ.is

BJARNI SNÆBJÖRNSSON FAF 020753 4939  
 SÖNNI S. BJARNADÓTTIR FAF 010866 2269  
 SNÆDIS S. BJARNADÓTTIR FAF 010866 2269

Hjallabraut 45A, 45B  
 Grunnmyndir 1.hæð  
 1:50