


- GN Gólfniðurfall
- VLR Vélræn loftræsting
- RH Rafhleðslustöð
- RE30 Reykskynjari
- EI90 Brunasamtæðuskil EI90 Veggir
- EI60 Brunahöfðun EI60 Veggir
- Slökkvitæki
- Börgunarpop
- Timburklæðning

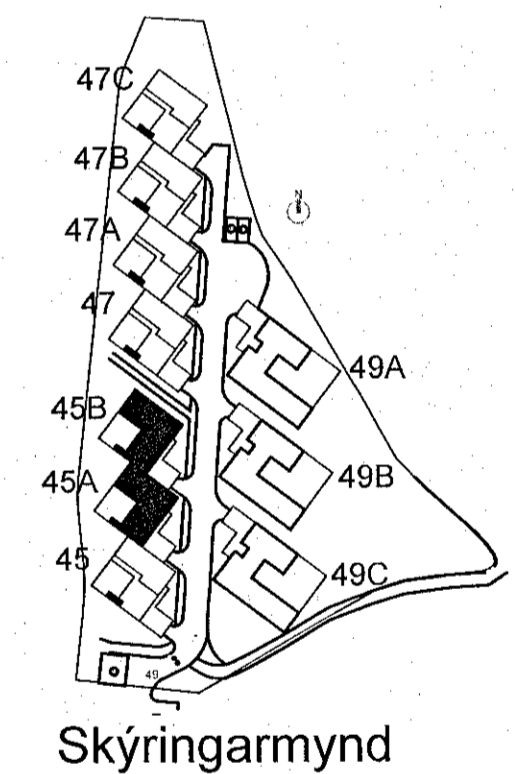

Skýringarmynd

ÞÖNNARSTÖÐUR

E	Brunasamtæðuskil	BS	02.02.2023
D	Reykskynjari	BS	28.01.2023
C	Stærð og rúmmál laglaga, kúla undir svalir	BS	10.01.2023
B	Máli- og gluggafr. laglaga	SB	14.11.2022

VERKFRÖG

Hjallabraut 45 og 47
Raðhús 45A, 45B

VERKFRÖGUR
Verkefningar
Grunnmynd 2. hæð

MÁLFRÖG	MATFRÖGUR	DAÐ
1.50A1	04_05	14.07.2022
BS	SB	BS
21.023	A - 2.06	E

Hjallabraut 45A, 45B
Grunnmyndir 2.hæð
1:50