



Snið A-A 1:50

- GN Gófníðurfall
- VLR Vélræn loftræsting
- RH Rafhleóslustóð
- RE Reykskjarnari
- EI60 Brunasamstæðuskil EI90 Veggir
- EI60 Brunahólfun EI60 Veggir
- SI Slökkvitæki
- BO Börgunarop
- TI Timburklæðning

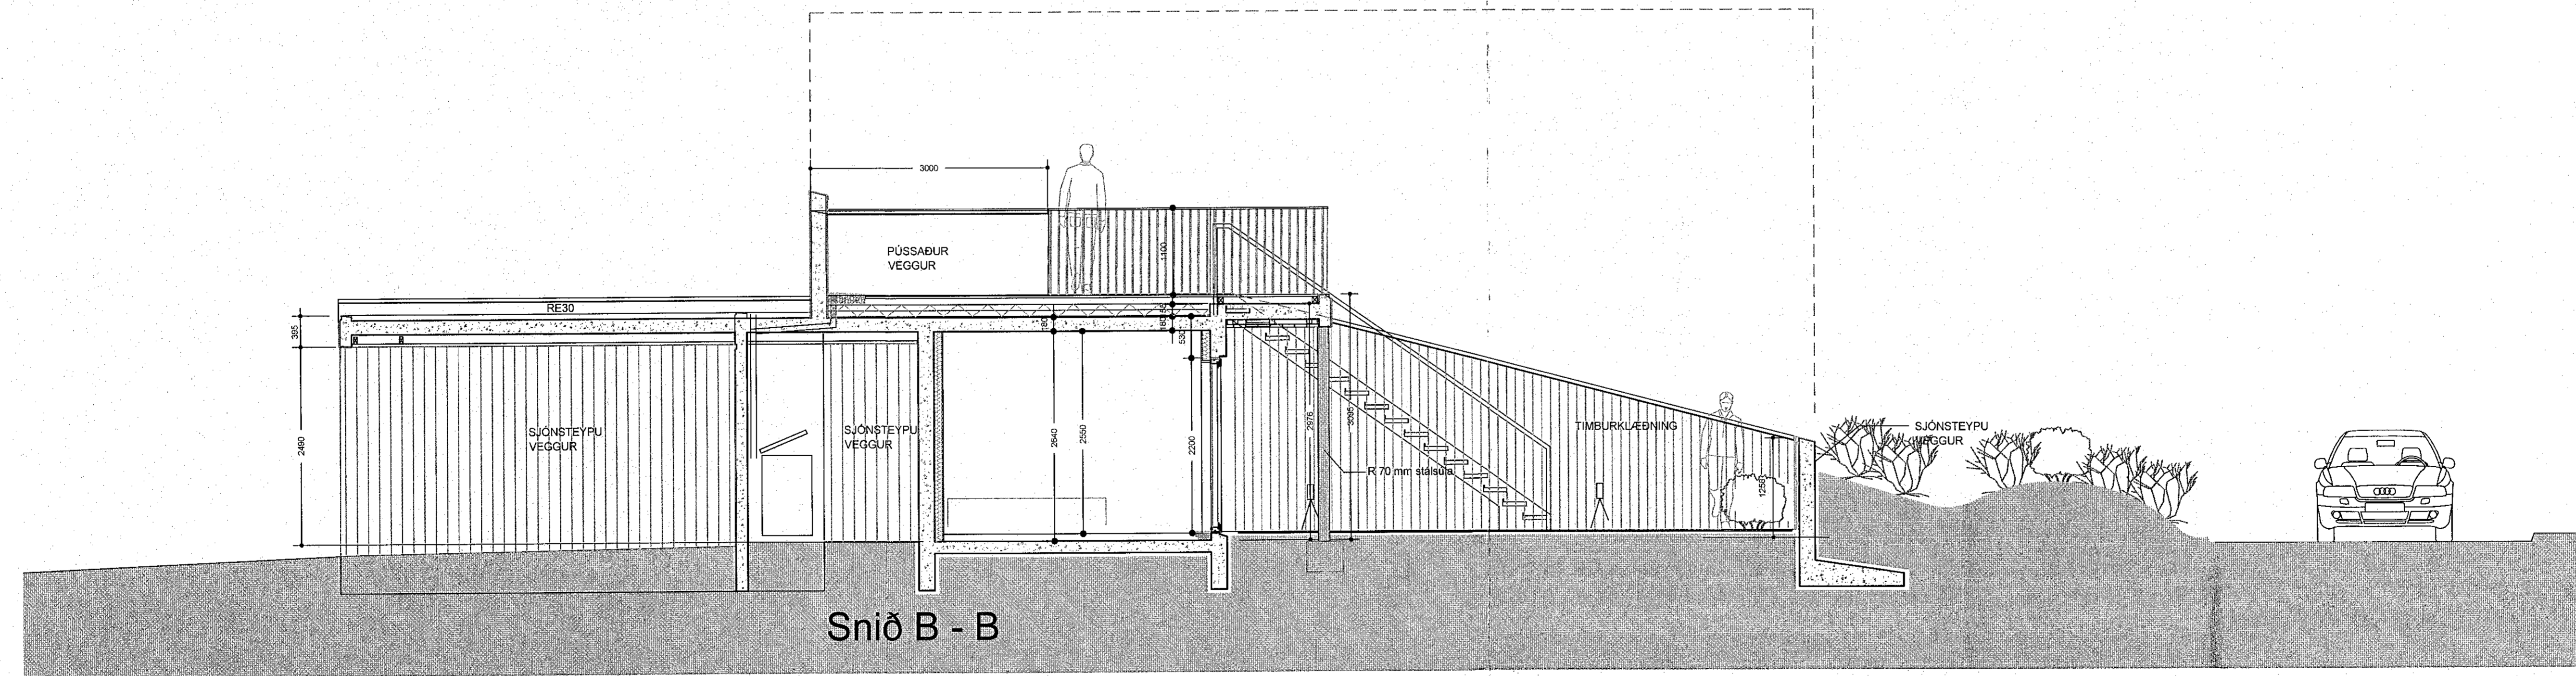

Snið B-B 1:50

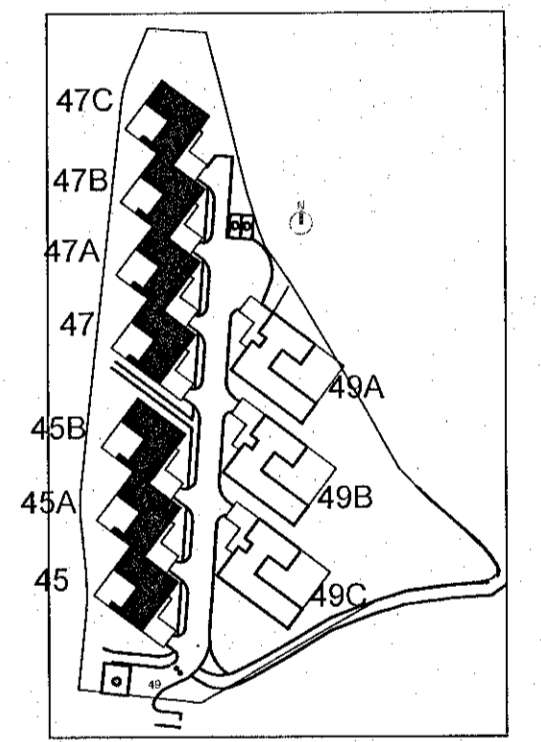

Skýringarmynd

YFIRLIT

---	---	---
B	Lighting, solar, installation	15.09.2022

VERKJÖR

Hjallabraut 45 og 47
Raðhús

Verkefning
Snið A,B

MAÐULAND 1:50/A1

MAÐULAND 04_05

DATE 14.07.2022

MAÐULAND 05

VERKJÖR 05

DATE 14.07.2022

VERKJÖR 21.023

VERKJÖR A - 2.09

DATE 14.07.2022

VERKJÖR B



NAUSTAVÖR 20 - 200 KÓPAVOGUR - ÍSLAND
www.snce.is

BJARNI SNEIBJÖRNSSON FAI 00753-488
1 910 434 - bjarni@snce.is
SNEIÐS BJARNADÓTTIR FAI 010886-2289
1 922452 - sneiðs@snce.is

[Signature]