



Snið C-C 1:50

- GN Gólfniðurfall
- VLR Vélræn loftræsting
- RH Rafhleðslustöð
- RE Reykskynjari
- EI90 Brunasamstæðuskil EI90 Veggir
- EI60 Brunahólfun EI60 Veggir
- ST Slökkvitæki
- BO Börgunarop
- TT Timburklæðning

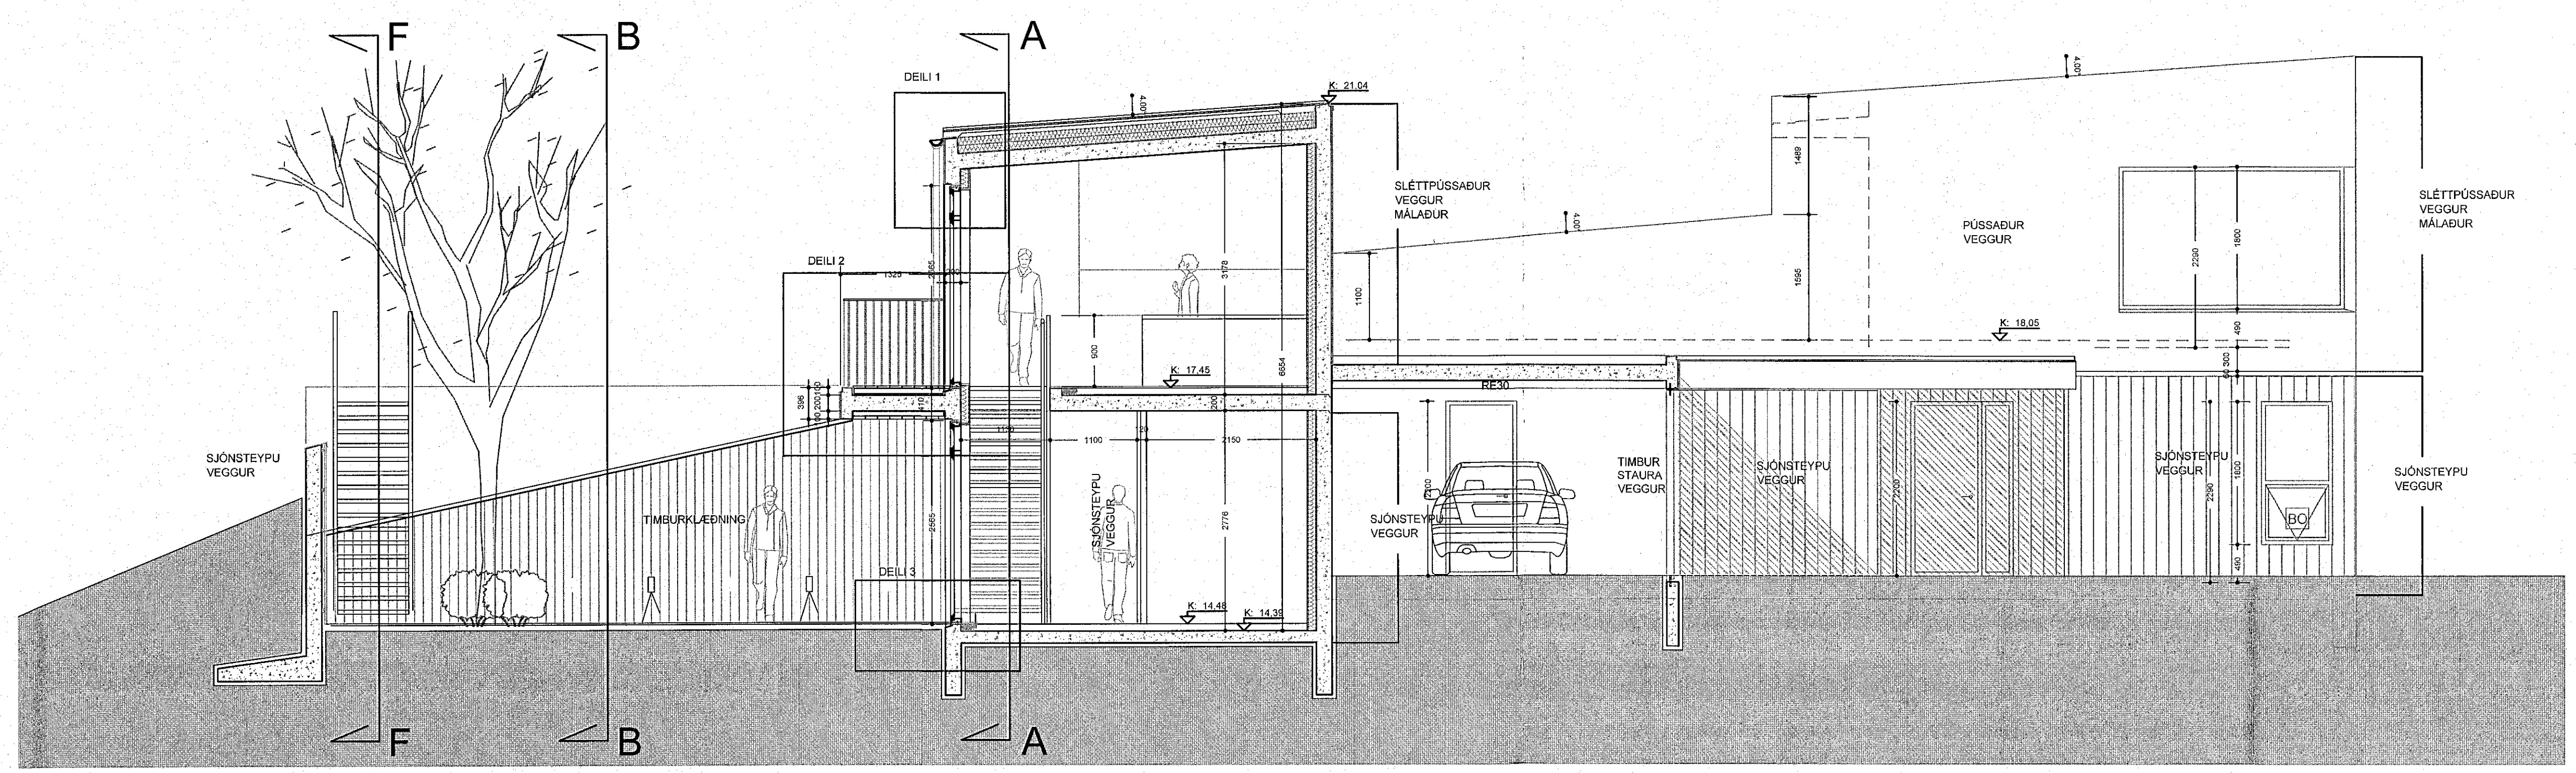

Snið D-D 1:50

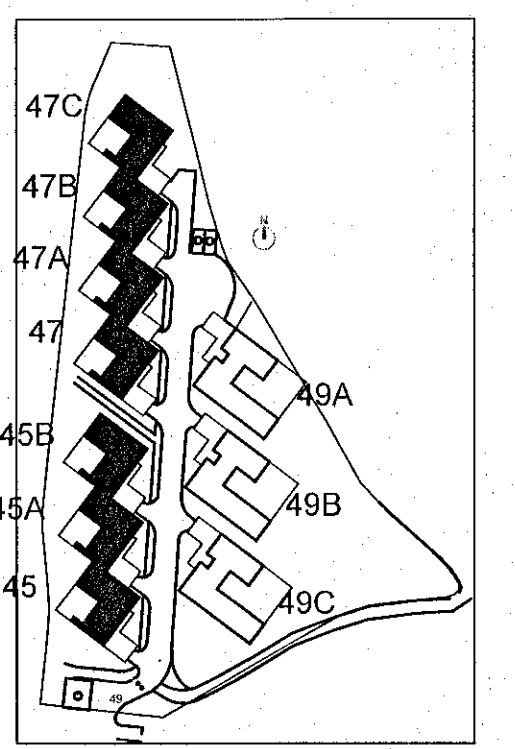

Skýringarmynd

HOFSKILNINGAR

---	---
---	---
---	---
B	Lagfæringar, klár, málsefningar

VERUÐIR
 Hjallabraut 45 og 47
 Raðhús

VERUÐIR
 Verkefningar
 Snið C-D

MÁLFRÁÐ	MATVILUR	DAGI
1:50/A1	04_05	14.07.2022
HANNAÐ	TÍÐNAD	VERFARIR
BS	BS	BS
VERUÐIR	TÖRNINGANAMER	ÓTÓLFUNAMER
21.023	A - 2.10	B