






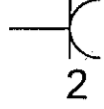

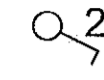

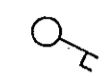


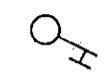

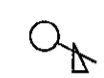



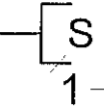
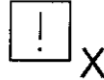

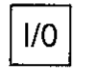
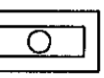


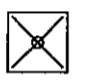


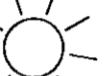


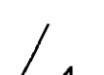


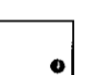










SAMRÆMINGARHÖNNUÐUR

LÁGSPENNA:



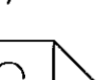


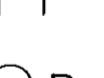-  TENGILL, JARÐBUNDINN FJÖLDI
-  ROFI, EINPÓLA
-  SAMROFI
-  KROSSROFI
-  LJÓSDYFIR
-  ÞRÝSTIROFI
-  ÞRÝSTIROFI MEÐ GAUMLJÓSI
-  LOFTADÓS / TENGIDÓS
-  VEGGDÓS
-  LOFTLJÓS
-  VEGGLJÓS
-  NEYÐARLJÓS MEÐ RAFHLÖÐU
-  NEYÐARLJÓS Á SÉR RÁS
-  LÖGN FER UPP
-  LÖGN FER NIÐUR
-  LÖGN, GEGNUM HÆÐ
-  VÍRAMERKI
-  JARÐTENGING
-  DÓS Á STIGA
-  ÁS Á STIGA

SMÁSPENNA:

-  SAMSKIPTATENGILL FJÖLDI
-  REYKSKYNJARI
-  LÍNUSKYNJARI
-  INN- ÚTGANGSEINING
-  HANDBOÐI
-  ÞRÝSTIROFI
-  SEGULGRIP
-  HURÐARROFI
-  BRUNAVIÐVÖRUNARTAFLA
-  HREYFISKYNJARI, TAKMÖRKUÐ SÝN
-  HREYFISKYNJARI, 360°
-  TÆKJAVÖRN
-  TALNABORÐ
-  KORTALESARI
-  KORTALESARI MEÐ TALNABORÐI
-  TITRINGSSKYNJARI
-  GASLEKASKYNJARI
-  VATNSSKYNJARI
-  RÚÐUBROTSSKYNJARI
-  HLJÓÐSTYRKSSKYNJARI
-  STYRKSTILLIR
-  RAFLÁS
-  BJALLA
-  SÍRENA
-  DIRASÍMI

- ORS = OPTÍSKUR REYKSKYNJARI
- JRS = JÓNÍSKUR REYKSKYNJARI
- HRS = HITASKYNJARI
- NRS = OFURNÆMUR REYKSKYNJARI
- GRS = GEISLASKYNJARI
- ORS-ST = LOFTRÆSIREYKSKYNJARI
- FRS = FJÖLSKYNJARI

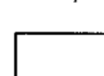
- NH = NEYÐARHNAPPUR
- BR = BRUNAKERFI
- AK = AÐGANGSKERFI

-  HÁTALARI
-  LOFTNET
-  INNIMYNDAVÉL
-  MYNDAVÉL, HREYFANLEG
-  ÚTIMYNDAVÉL

ALMENNAR SKÝRINGAR:

1. Allar pípur eru 16mm og vir 3x1,5mm², pípur fyrir smáspennu 20mm.
2. Öll mál eru í sm frá fullfrágengnu gólfi og í miðja dós.
3. Hæð rofa frá gólfi er 110 sm.
4. Hæð tengla frá gólfi er 20 sm.
5. Hæð tengla í bílskúr og þvottahúsi er 110 sm.
6. Hæð tengla í eldhúsi 110 sm.
7. Hæð síma (T) og sjónvarpstengla (L) er 20 sm.
8. Hæð á innistöð dyrasíma (D) og útistöð dyrasíma (U) er 150 sm en bjöllu (B) 220 sm.
9. Þar sem rofi er teiknaður á tengil skulu rofinn og tengillinn vera hlíð við hlíð
10. Málstraumur tengla og rofa skal vera minnst 10A.
11. _____ Lagnir í gólfi.
12. Þar sem pípur eru lagðar hlíð við hlíð í steypu lofti eða veggjum skal hafa að minnsta kosti 3 sm bil á milli pípa, þannig að steypa geti á auðveldan hátt runnið á milli þeirra.
13. Greinar eru ekki í öllum tilvikum sýndar að töflu(m), en eru þá merktar viðkomandi töflu.
14. Málhlutar lagna, tækja, bað- og sturtubotna og lampa skal jarðbinda vandlega.
15. Öll táknu eru táknað og ber að samræma lagnir að tækjum eftir aðstæðum á staðnum.
16. Öll táknu eru samkvæmt staðli.
17. Allt efni skal vera af viðurkenndri gerð og hafa hlotið viðeigandi samþykktir.
18. Allur frágangur skal vera samkvæmt ákvæðum Reglugerðar um raforkuvirki, Tæknilegum tengiskilmálum 2009.

Nema annars sé getið

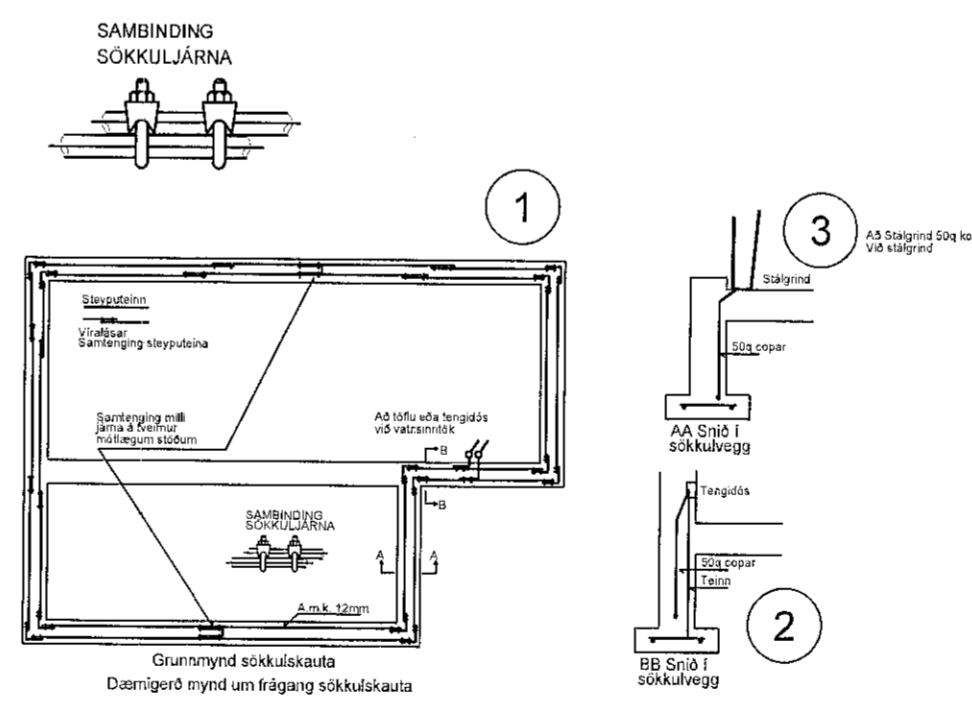

03. Okt. 2021 - 2028 C:\Users\BND\Desktop\FB_1.03.21\Teikninga\Bæjarhramn 12\RAFagnir Bæjarhramn			
SAMRÆMINGARHÖNNUÐUR <i>Kjartan Haldrarson</i>			
MÆLIKVARÐI			
BREYTINGAR			
ÚTG.	DAGS.	BREYTING	HA. YF.
Frjóbjörn Benediktsson Dvergagötl 11, 603 Akureyri tlf. 2110685319 frjbben@gmail.com S/Tel +354 9243809			
VERKHLUTI SKÝRINGAR			
VERKKAUPI FAGKAUP			
GÖTUHEITI BÆJARHRAUN 2			
STADUR 220 HAFNARFJÖRÐUR			
HANNAÐ FB	TEIKNAD FB	YFIRF. Gunnar V	BLAÐ NR. 1
DAGS. 3.10.2021	VERK NR. 02102021	N. BLAÐ NR. 2	
TEIKN.NR. 0.00.01	UTGAFA		
SAMRÆMINGARHÖNNUNAR <i>Frjóbjörn Benediktsson</i>			KENNIT. 2110685319