



Samþykkt þann
15. mars 2022
L.ú. byggingarfulltrúans í Hafnarfirði
Hjalmar A. Jónsson
LVAJ

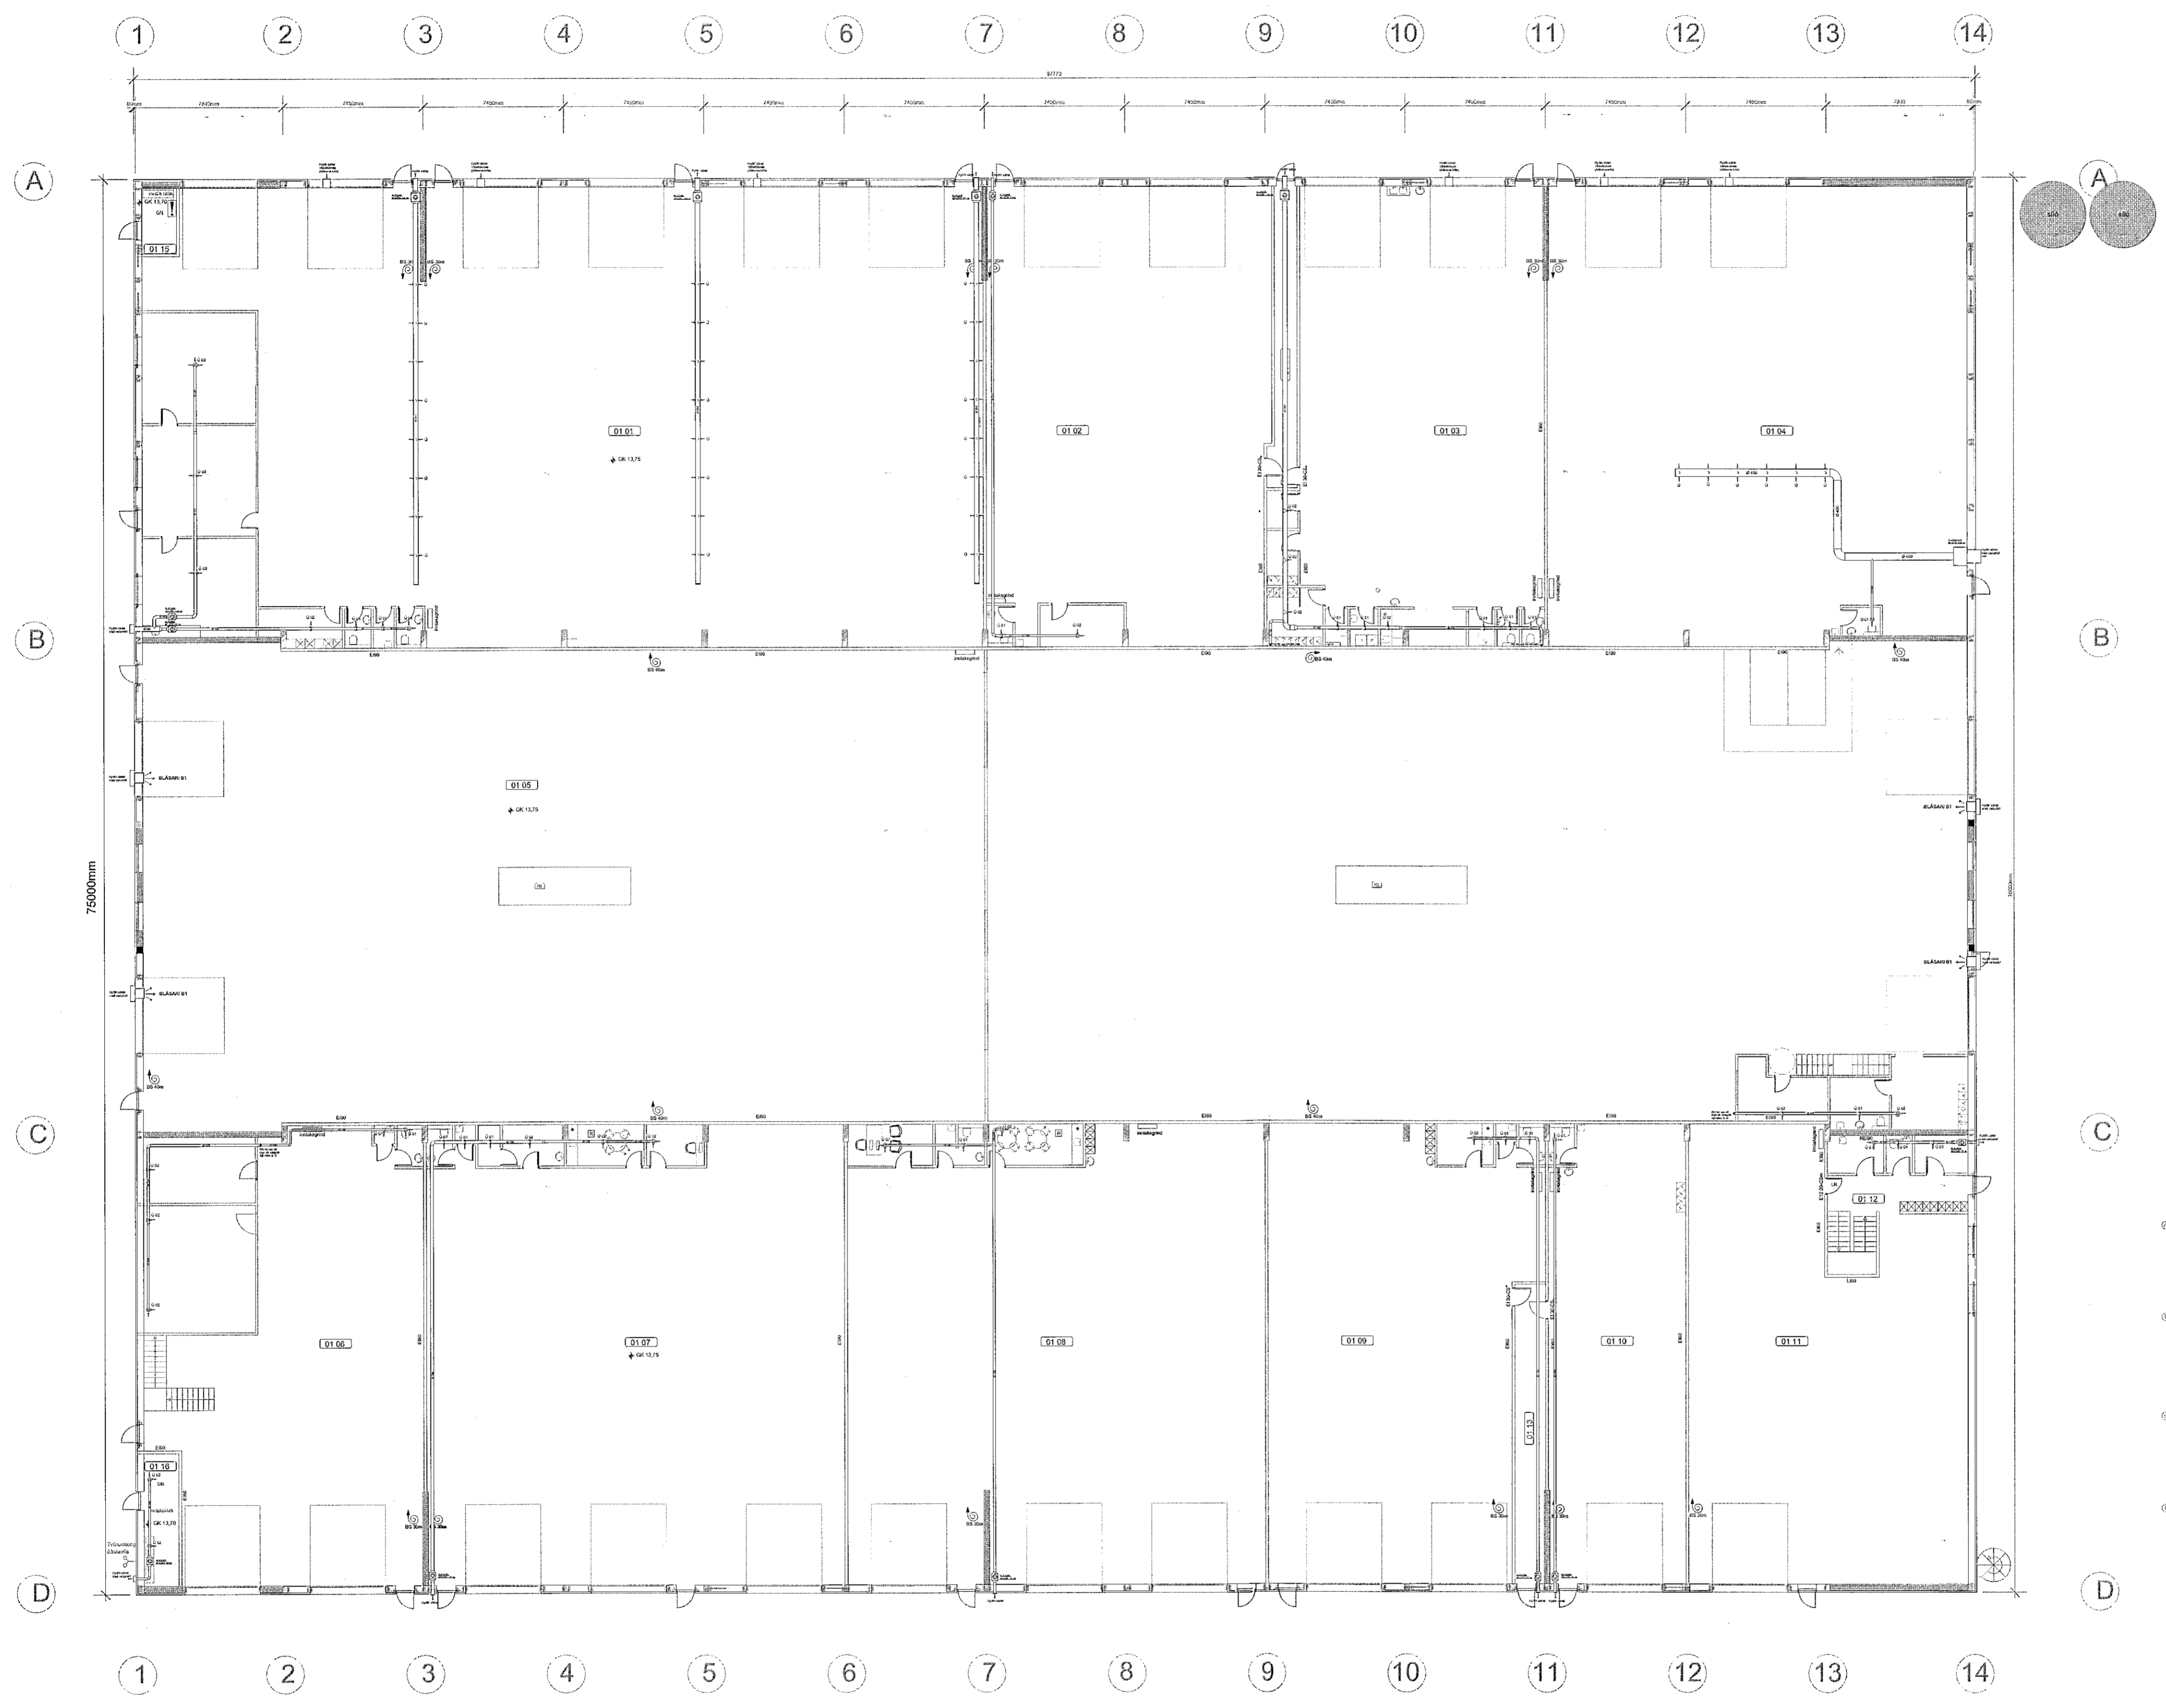

TEIKNINGASKRÁ

- 5.00 Almennar skýringar og teikningaskrá
- 5.01 Loftræsting - Yfirlitsmynd
- 5.02 Loftræsting - Grunnmynd, hluti A-1
- 5.03 Loftræsting - Grunnmynd, hluti A-2
- 5.04 Loftræsting - Grunnmynd, hluti A-3
- 5.05 Loftræsting - Grunnmynd, hluti B-1
- 5.06 Loftræsting - Grunnmynd, hluti B-2
- 5.07 Loftræsting - Grunnmynd, hluti B-3
- 5.08 Loftræsting - Grunnmynd, hluti C-1
- 5.09 Loftræsting - Grunnmynd, hluti C-2
- 5.10 Loftræsting - Grunnmynd, hluti C-3
- 5.11 V/breytinga bá fellur þessi Teikning niður
- 5.12 Loftræsting - Milligólf

LYKILMYND 1:1000

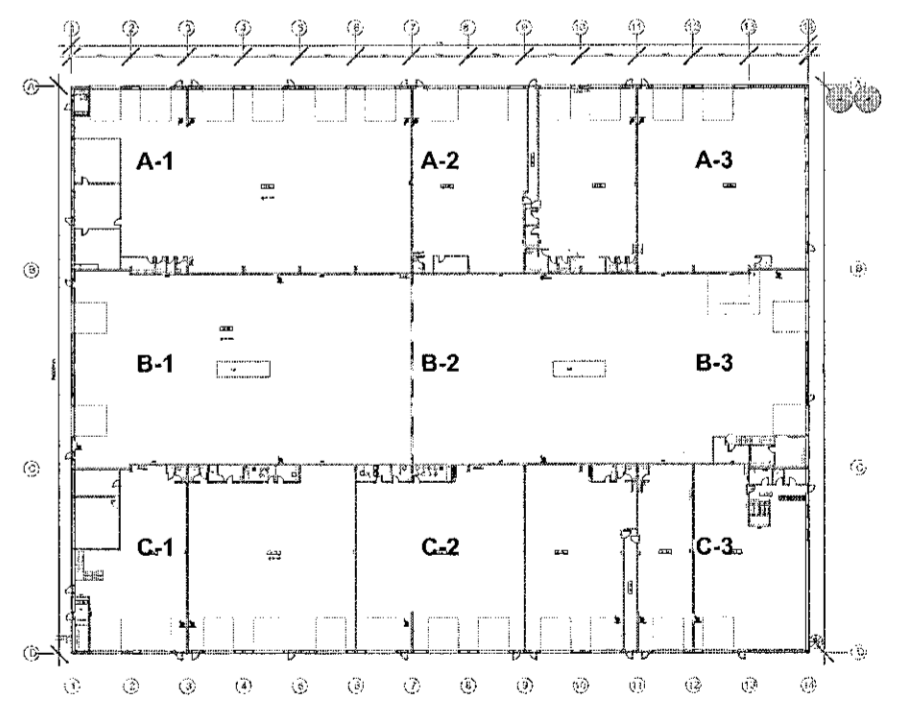

SJÁ SKÝRINGAR Á TEIKNINGU NR. 5.00

(A) Breytt: 22.02.2022 (Breyttar Aðalteikningar og reynrdatækning framkvæmdar)

TEIKN.NR. 5.01	 Tæknivangur ehf. KT.450586-1889 Kirkjustétt 26, 113 Reykjavík Sími: 564 22 44, Netf. tv@vortex.is
DAGS. AÐALTEIKNINGA: 12.03.2019 / Br.16.02.2022	
KVARDI: 1:200	
DAGS: 28.06.2019	
HANNAD: MG	VERKEFNI: ÍSHELLA 1 Í HAFNARFIRDI
TEIKNAD: MG	LOFTRÆSTING: YFIRLITSMYND og TEIKNINGASKRÁ
HÖNNUÐUR: <i>Magnús Gylfason</i> Magnús Gylfason 420 621 4199	<i>Tor M. Rasmussen</i> Undirskrift Hönnunarstjóra kt.091162.3509