
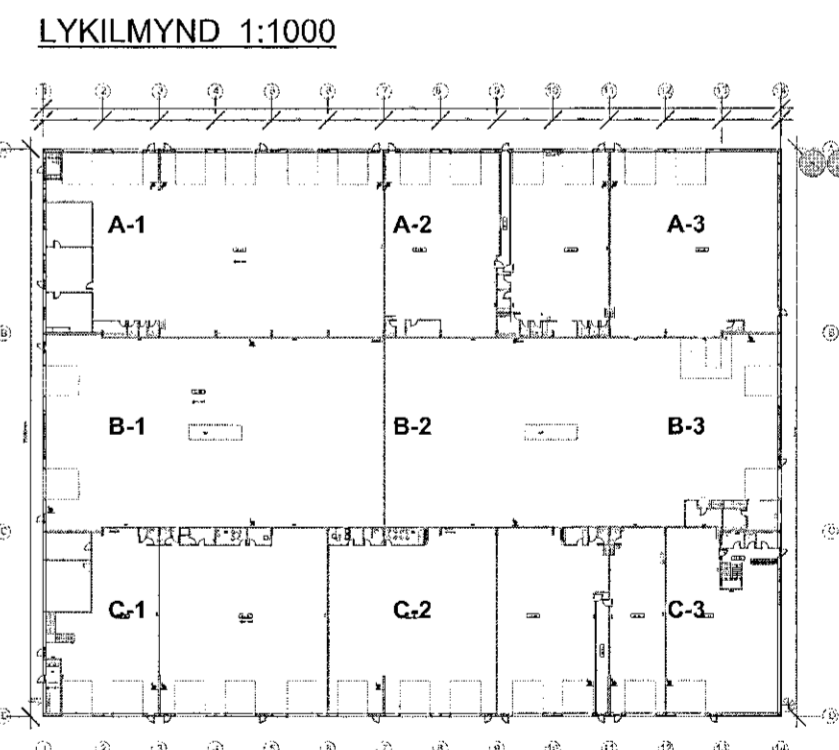


ÍSHELLA 1: VATNSÚÐAKERFI - YFIRLITSMYND AF REKKASPRINKLER, MKV. 1: 200

ÞESSI TEIKNING SÝNIR REKKASPRINKLER SEM HUGSANLEGA VERÐUR SETTUR Í MIDRYMI
SÉ ÞÓRF Á ÞVI AD STÓFLUNARHÆÐ SÉ HÆRRI EN 6.0m, HÁMARKS STÓFLUNARHÆÐ SÉ ÞÁ 7.8m
SÉ STÓFLUNARHÆÐ Í REKKUM 6.0m EDA LÆGRI. ÞÁ MÁ SLEPPA REKKASPRINKLER
SJA SNID C-C Á TEIKNINGU NR. 4.17

Samþykkt þann
13. mars 2022
E.A. byggingarfulltrúi og Hafnarfirði
Hjálmar A. Jónsson
f.m.s

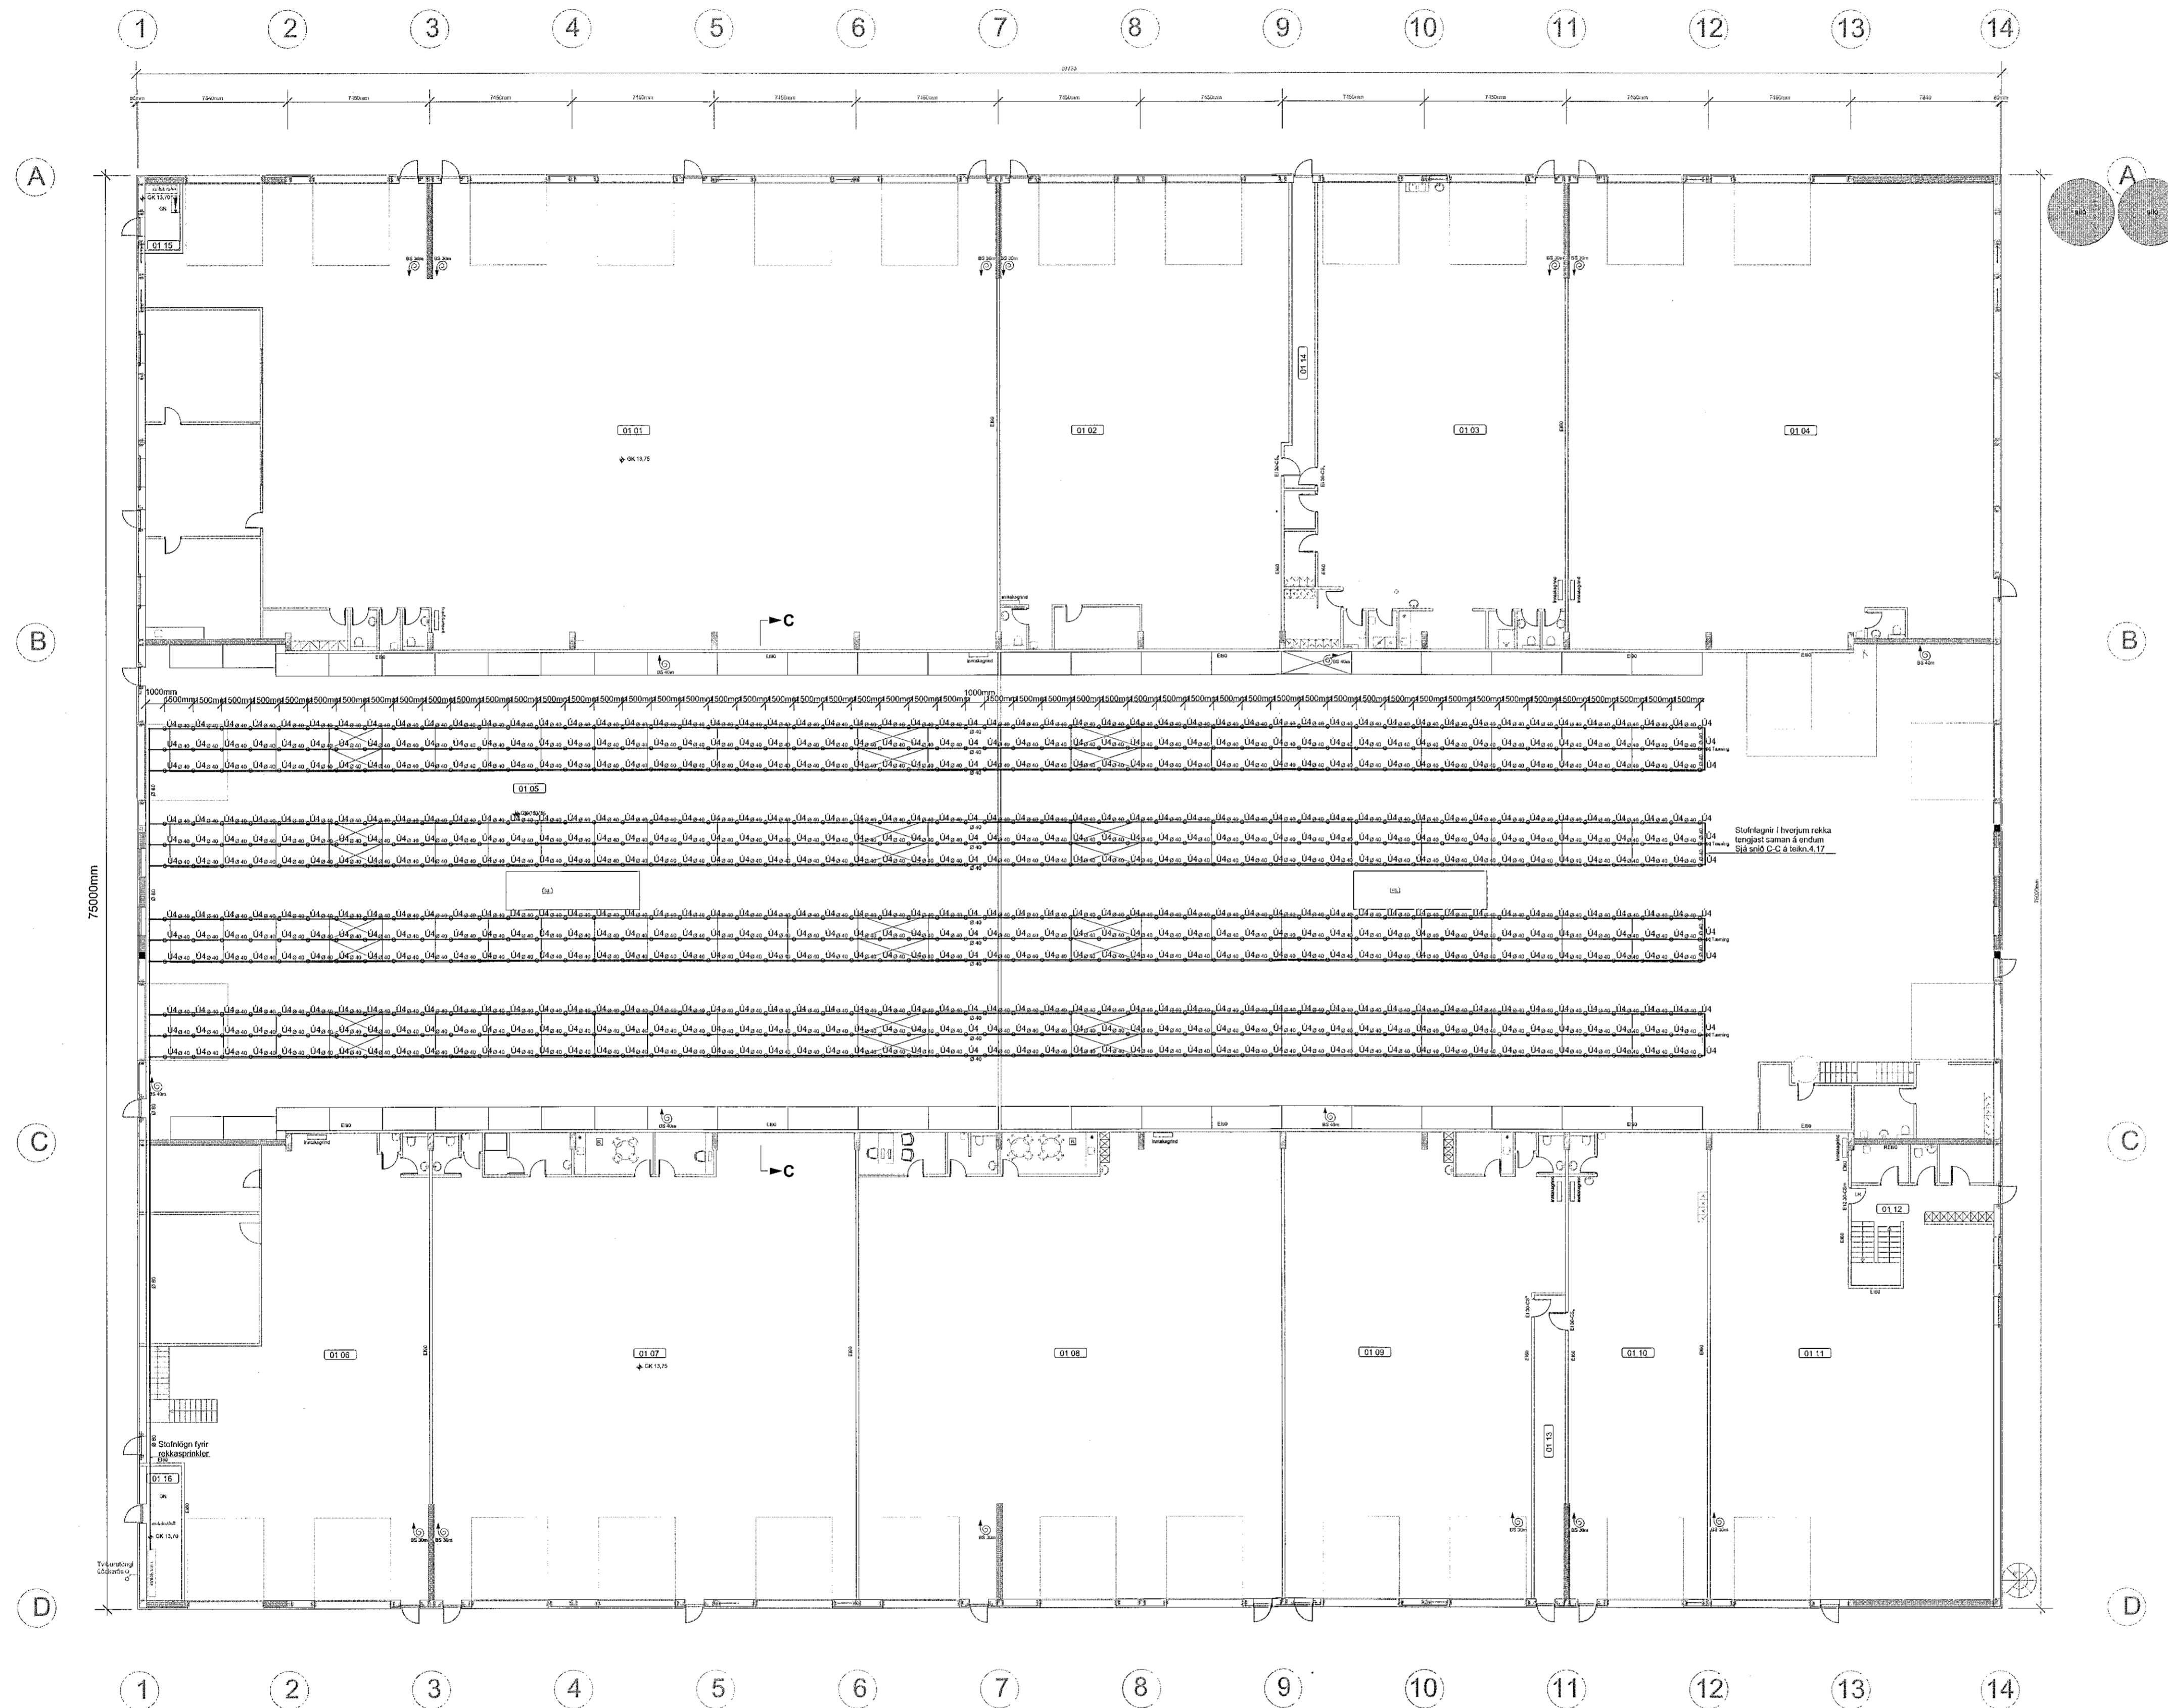

SJÁ SKÝRINGAR Á TEIKNINGU NR. 4.00

(B) Breytt: 10.03.2022 (Breyttar Aðalteikningar)
(A) Breytt: 06.09.2021 (Breyttar Aðalteikningar)

TEIKN.NR. 4.13		Tæknivangur ehf. KT.450586-1889 Kirkjustétt 26, 113 Reykjavík Sími: 564 22 44, Netf. tv@vortex.is
DAGS. AÐALTEIKNINGA: 12.09.2017 / Br. 16.02.2022		
KVARDI: 1:200		
DAGS. 20.09.2019		
HANNAD: GI / MG	VERKEFNI: ÍSHELLA 1 Í HAFNARFIRÐI	
TEIKNAD: MG	VATNSÚÐAKERFI - YFIRLITSMYND AF VATNSÚÐAKERFI Í REKKUM	
HÖNNUÐUR:	 Magnús Gylfason Sími: 201251-4199	 Jónína Steinhilgadóttir Undirskrift Hönnunarstjóra kl.091162-3509