



Samþykkt þann  
 15. mars 2022  
 F.h. byggingarfulltrúns í Hafnarfirði  
 Hjálmar A. Jónsson  
 H-1A 3

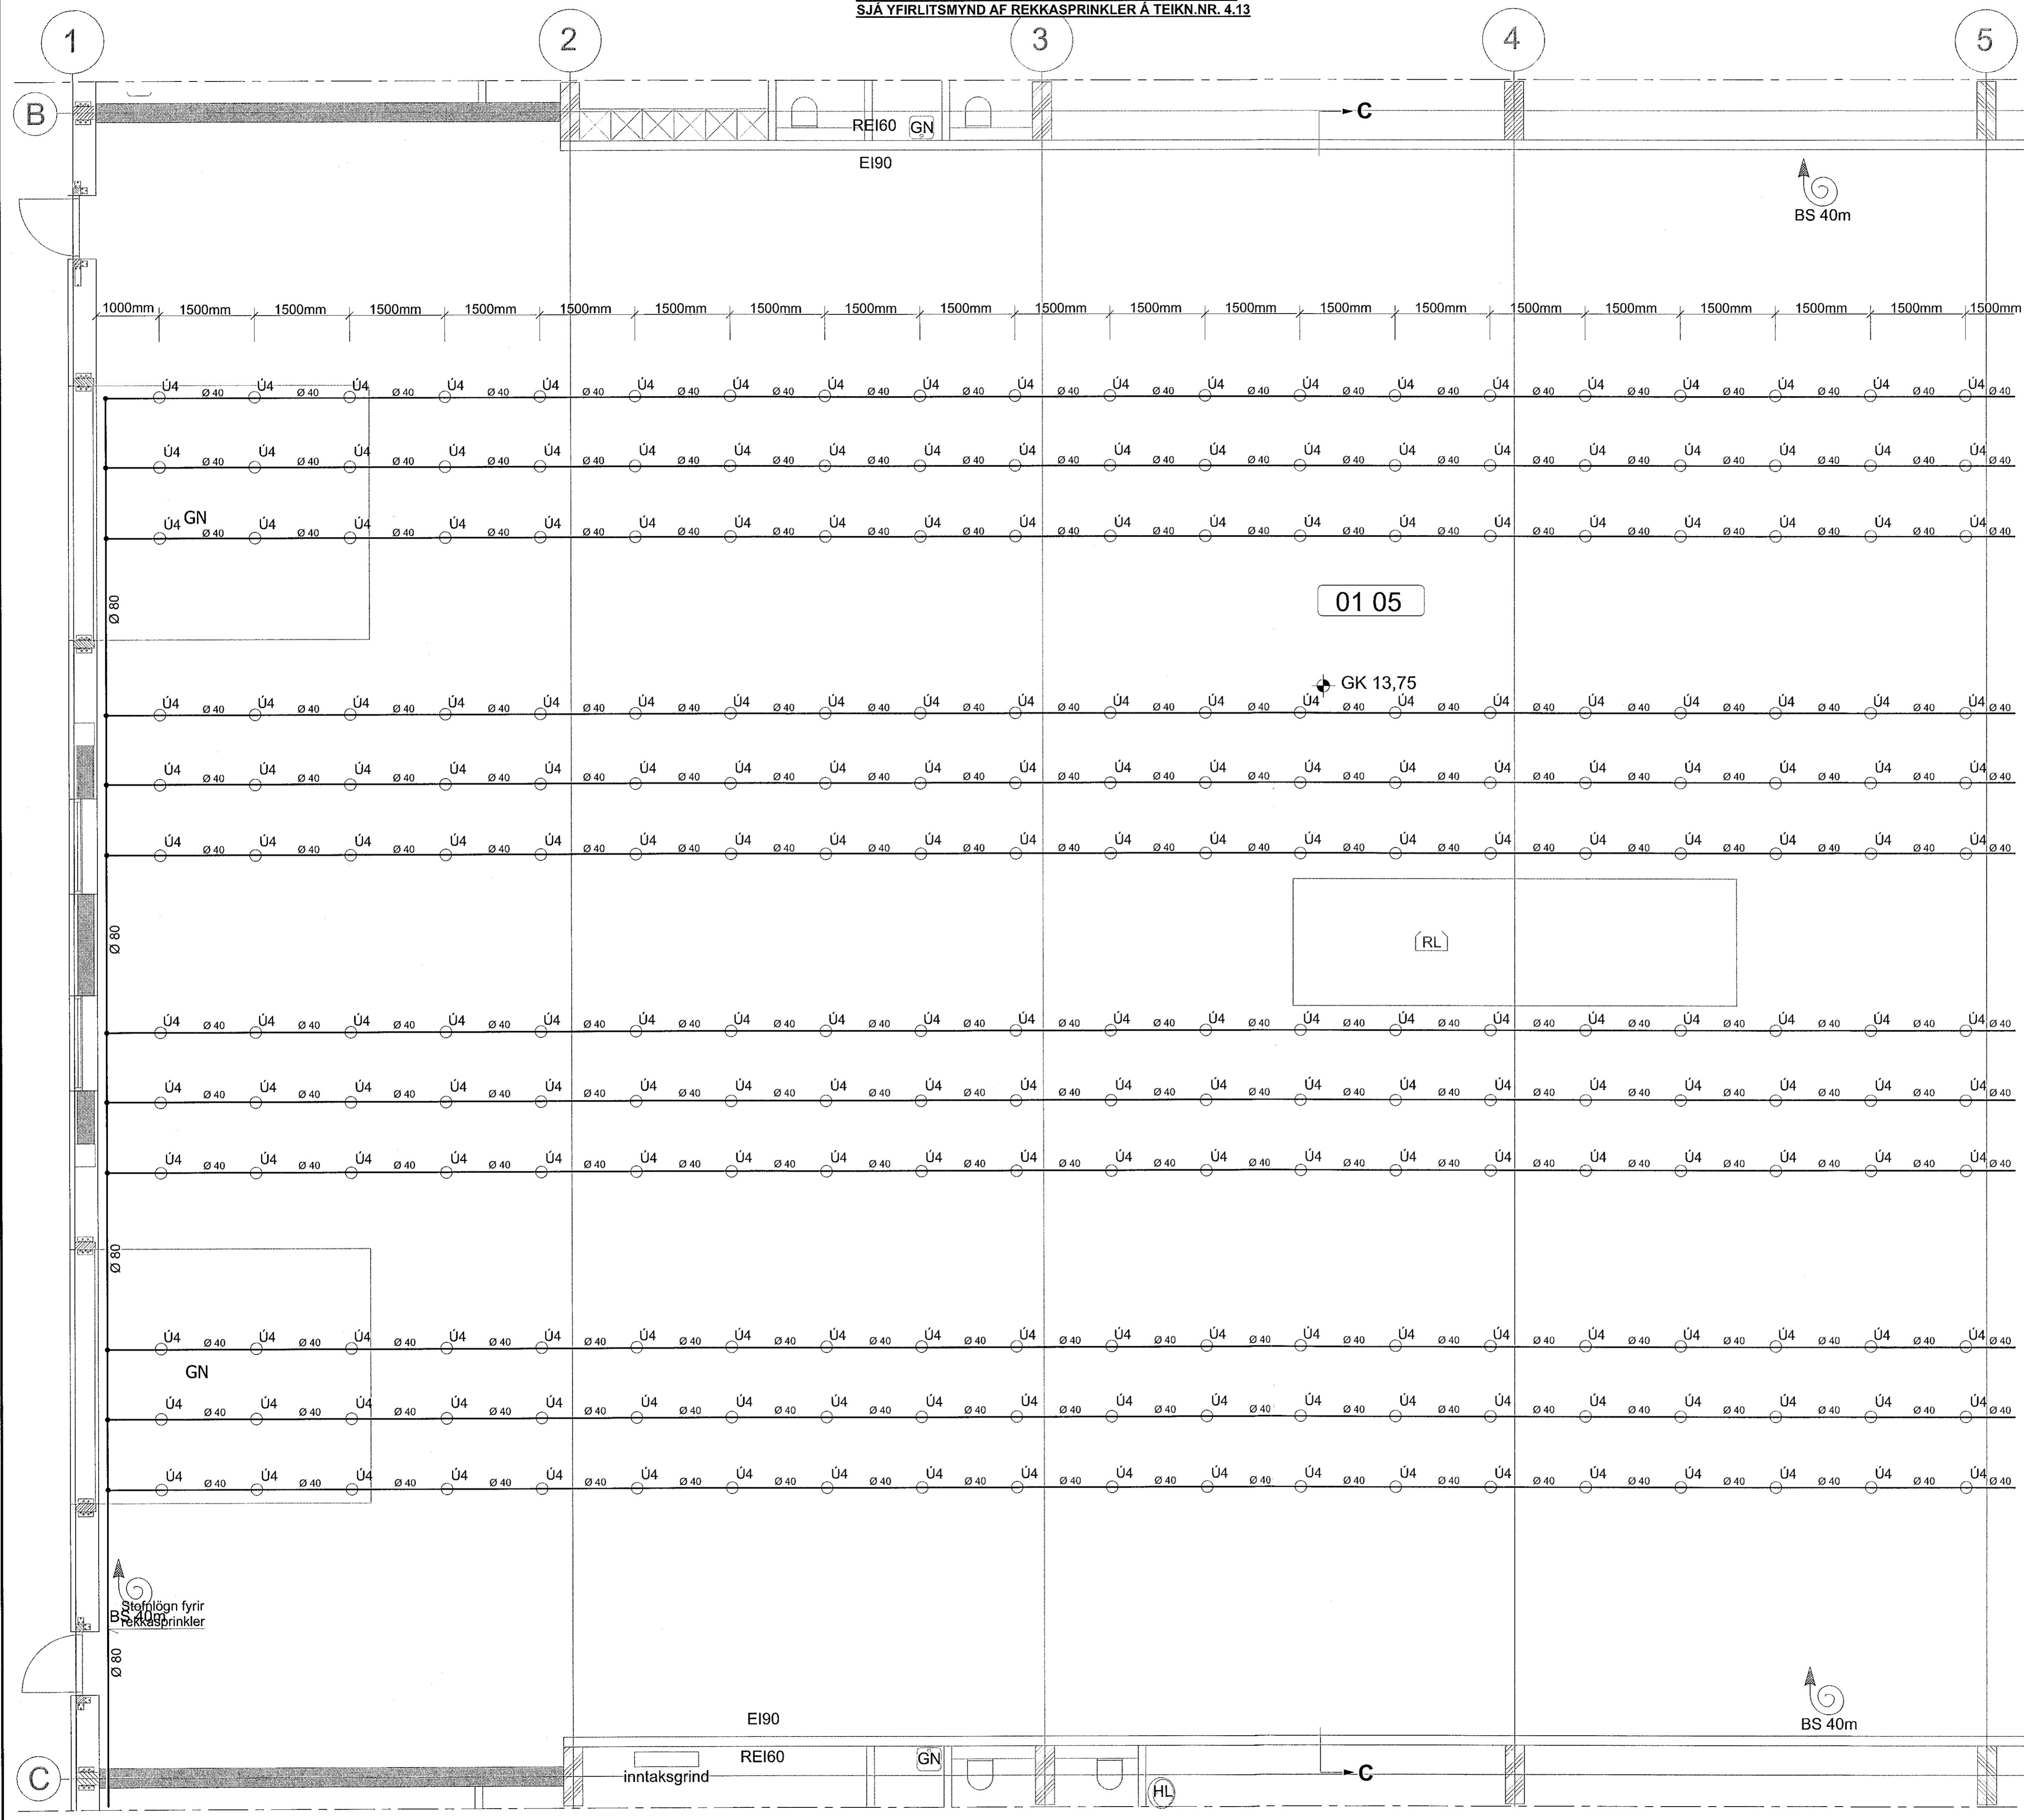

LYKILMYND 1:1000

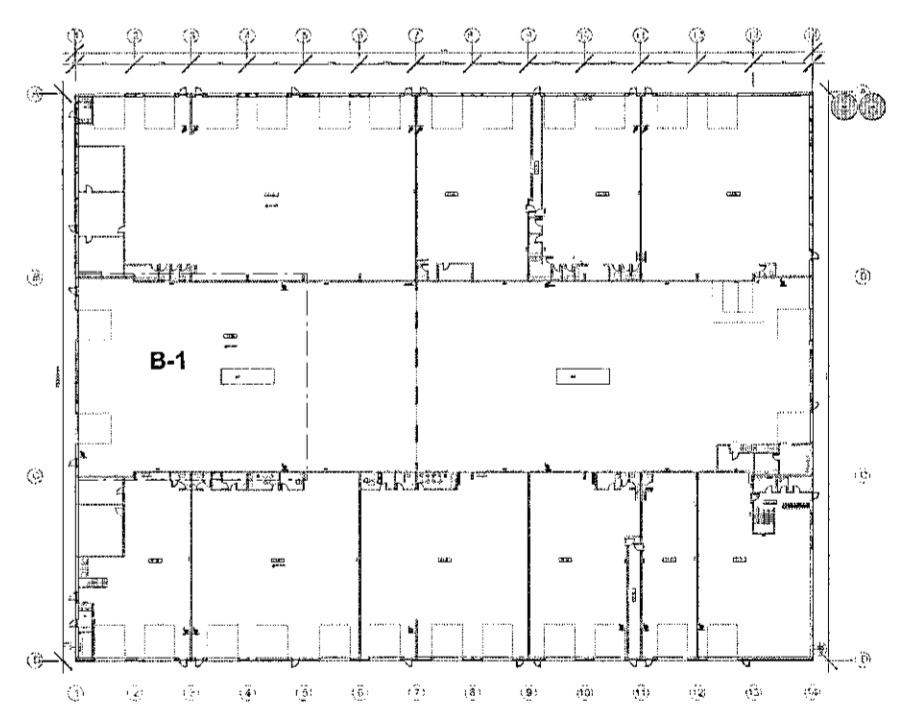

ÞESSI TEIKNING SÝNIR REKKASPRINKLER SEM HUGSANLEGA VERÐUR SETTUR Í MIÐRYMI  
 SÉ ÞÖRF Á ÞVÍ AD STÓFLUNARHÆÐ SÉ HERRI EN 6.0m. HÁMARKS STÓFLUNARHÆÐ SÉ ÞÁ 7.6m  
 SÉ STÓFLUNARHÆÐ Í REKKUM 6.0m EDA LÆGRI. ÞÁ MÁ SLEPPA REKKASPRINKLER  
 SJÁ SNID C-C Á TEIKNINGU NR. 4.17

**SJÁ SKÝRINGAR Á TEIKNINGU NR. 4.00**

- (B) Breytt: 10.03.2022 (Breyttar Aðalteikningar)
- (A) Breytt: 06.09.2021 (Breyttar Aðalteikningar)

TEIKN.NR. 4.14	<p>Tæknivanur ehf.          KT 450596-1889          Kirkjustétt 26, 113 Reykjavík          Sími: 564 22 44, Netf. tv@vortex.is</p>
DAGS. AÐALTEIKNINGA: 12.09.2017 / Br. 16.02.2022	
KVARDI: 1:50	
DAGS: 20.09.2019	
HANNAÐ: GI / MG	VERKEFNI: ÍSHELLA 1 Í HAFNARFIRÐI
TEIKNAD: MG	VATNSÚÐAKERFI Í REKKUM, HLUTI B-1
HÖNNUÐUR:	Undirskrift Hönnunarsjóra K.091162-3509