



Samþykkt þann
 15. mars 2022
 E.h. byggingarfulltrúans í Hafnarfirði
 Hjálmar A. Jónsson
 H-195

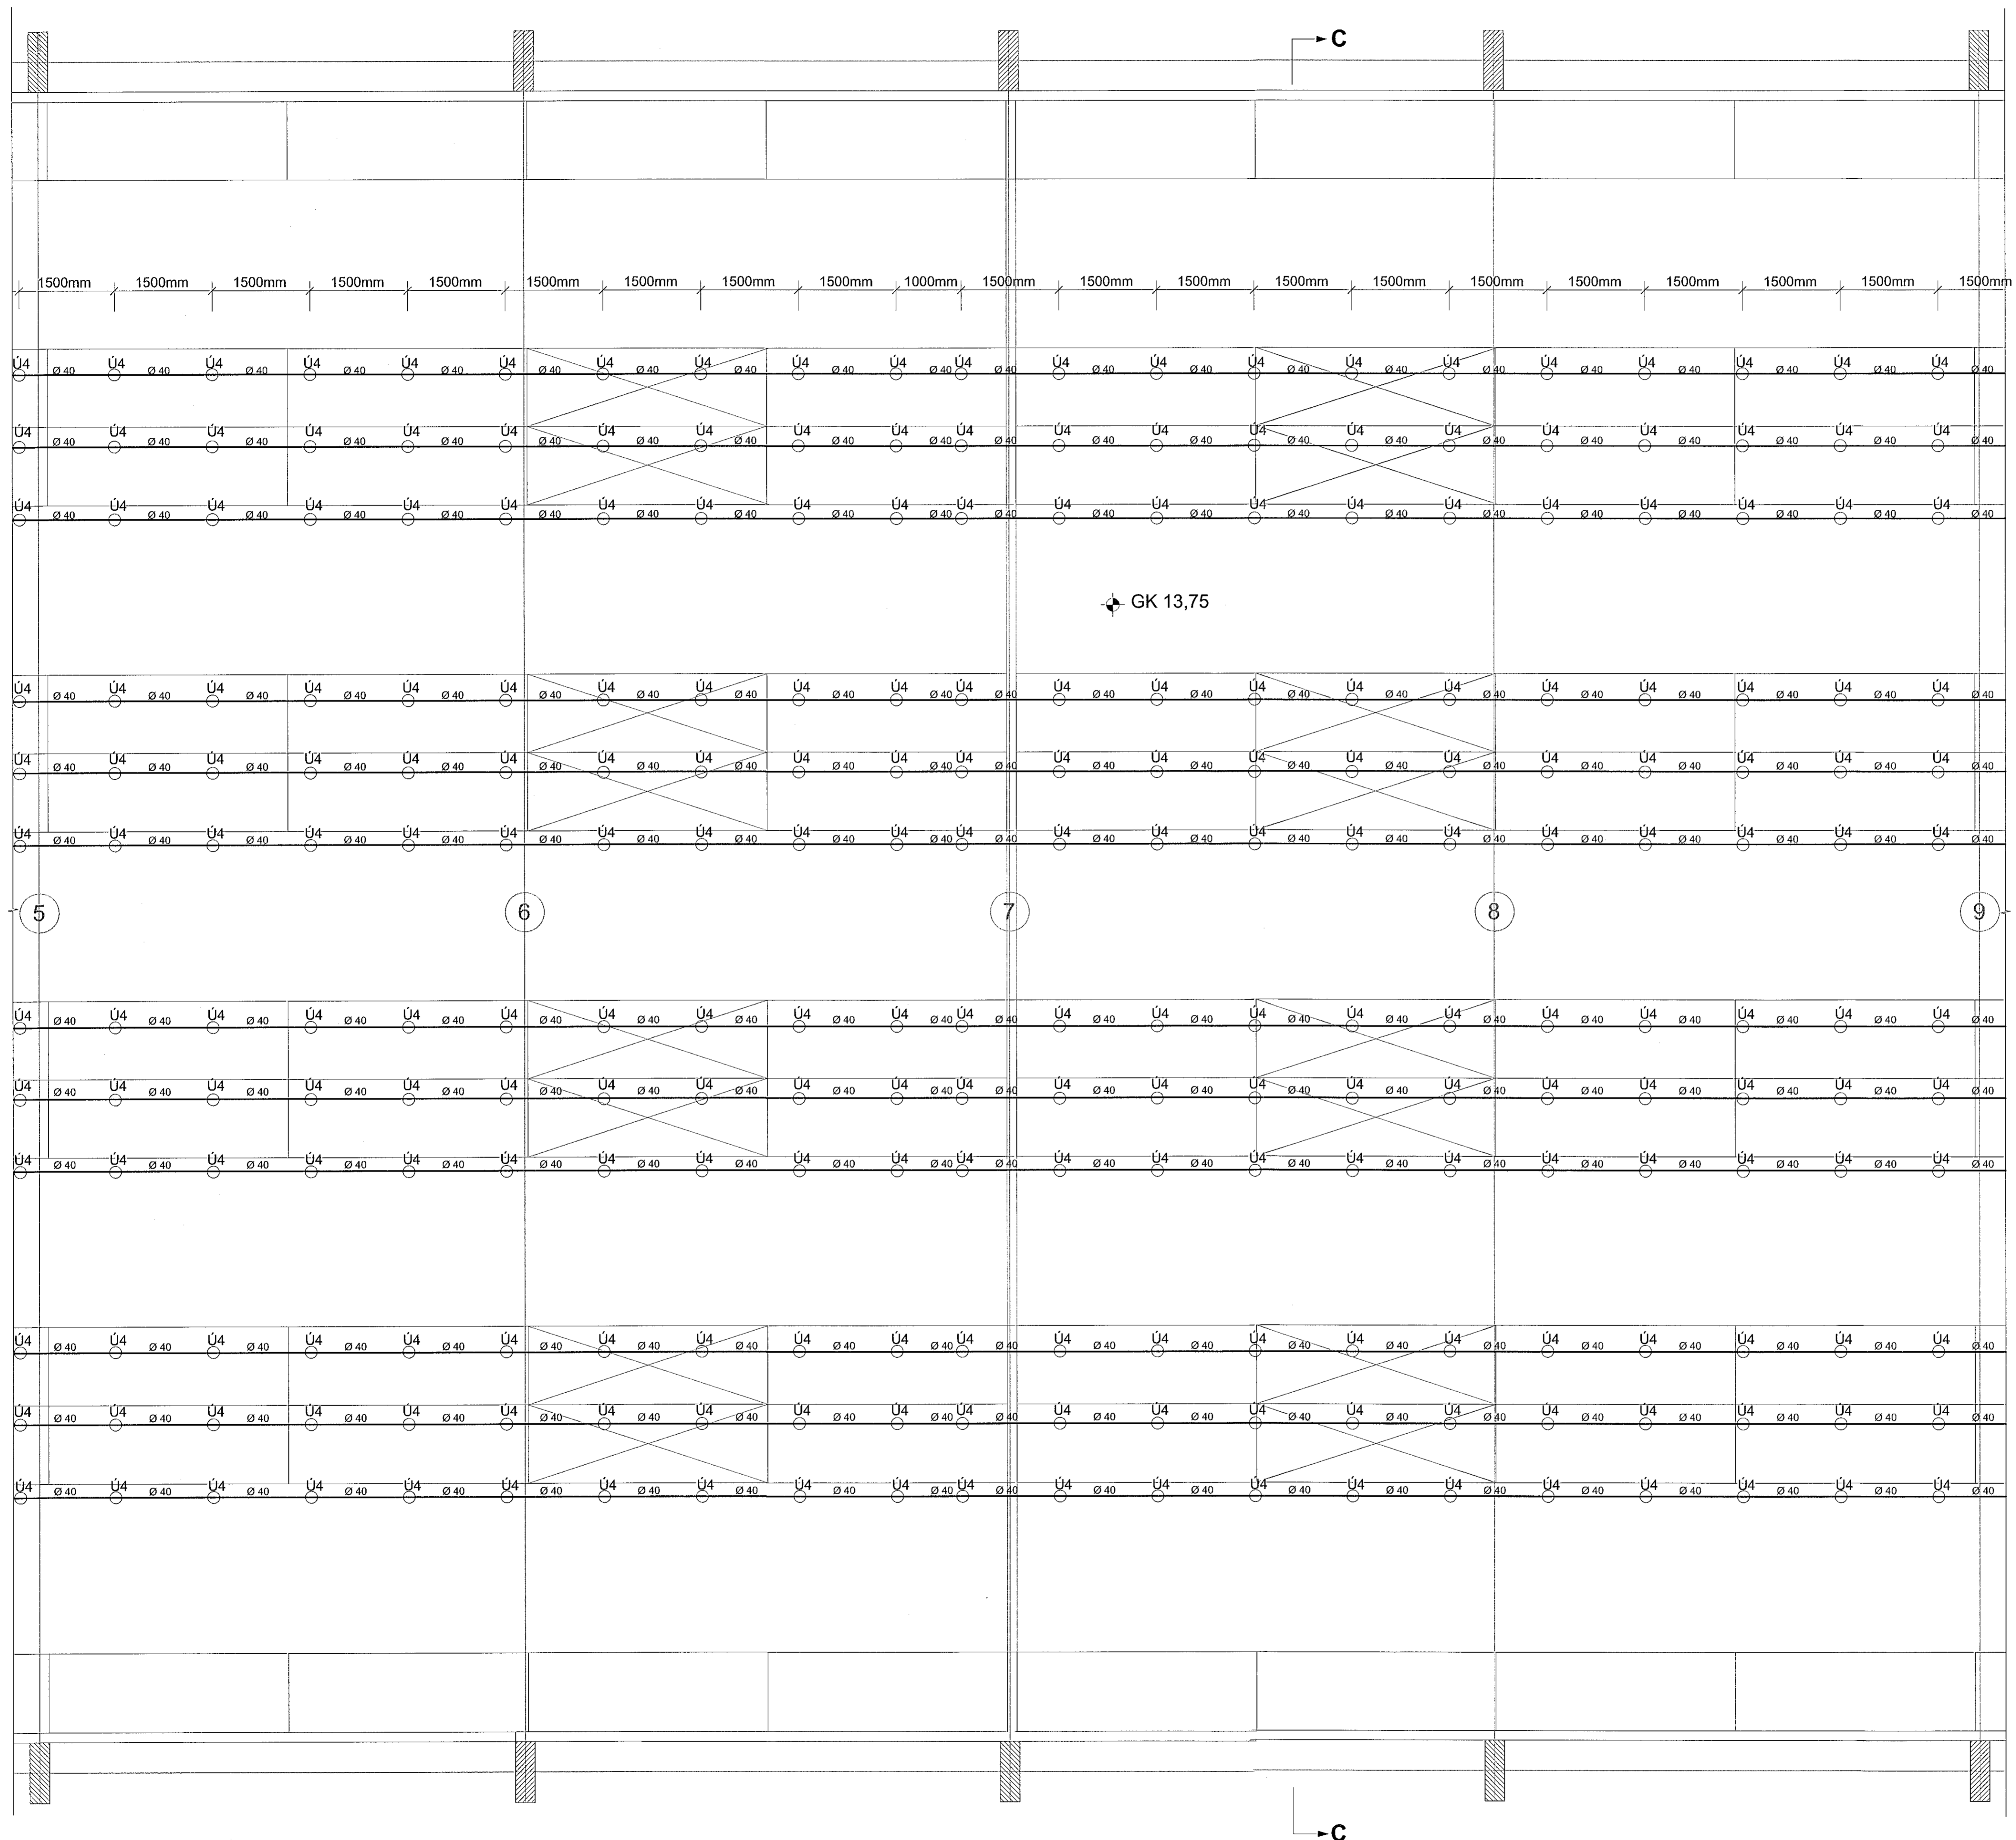

LYKILMYND 1:1000

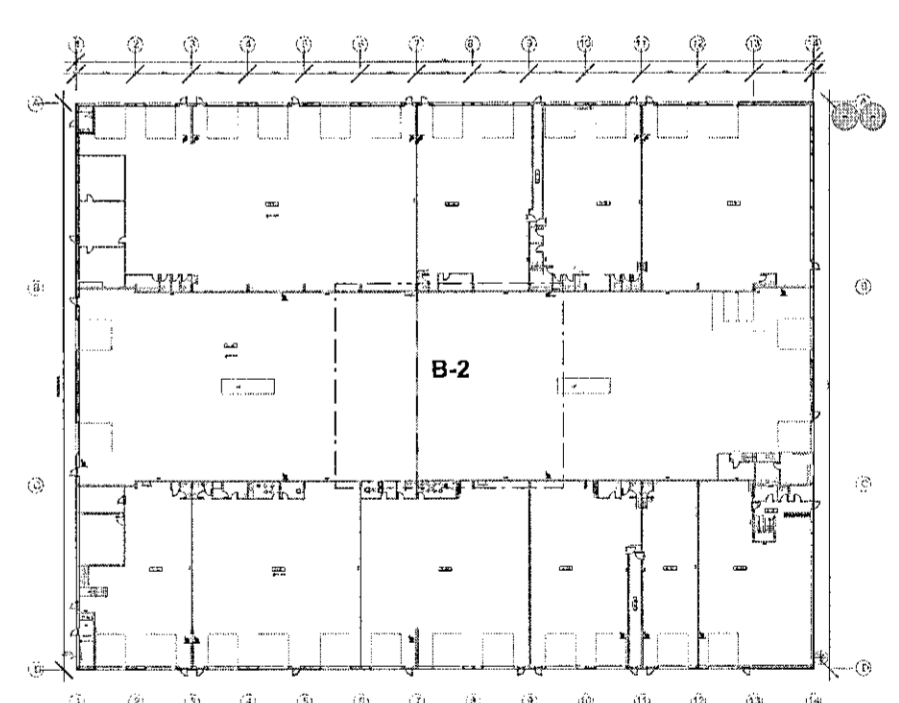

ÞESSI TEIKNING SÝNIR REKKASPRINKLER SEM HUGSANLEGA VERÐUR SETTUR Í MIBRYMI
 SÉ ÞÖRF Á ÞVI AD STOFUNARHÆÐ SÉ HÆRRI EN 6.0m. HÁMARKS STOFUNARHÆÐ SÉ ÞÁ 7.6m
 SÉ STOFUNARHÆÐ Í REKKUM 6.0m EÐA LÆGRI. ÞÁ MÁ SLEPPA REKKASPRINKLER
 SJÁ SNID C-C Á TEIKNINGU NR. 4.17

SJÁ SKÝRINGAR Á TEIKNINGU NR. 4.00

- (B) Breytt: 10.03.2022 (Breyttar Aðalteiðningar)
- (A) Breytt: 06.09.2021 (Breyttar Aðalteiðningar)

TEIKN.NR. 4.15	
DAGS. AÐALTEIKNINGA: 12.09.2017 / Br.16.02.2022	
KVARDI: 1:50	Tæknivangur ehf. KT.450586-1889 Kirkjustétt 26, 113 Reykjavík Sími: 564 22 44, Netf. tv@vortex.is
DAGS: 20.09.2019	
HANNAD: GI / MG	VERKEFNI: ÍSHELLA 1 Í HAFNARFIRÐI
TEIKNAD: MG	VATNSÚÐAKERFI Í REKKUM, HLUTI B-2
HÖNNUÐUR: Magnús Gylfason	Undirskrift Hönnunarstjóra:
	Undirskrift Hönnunarstjóra: