


LYKILMYND 1:1000

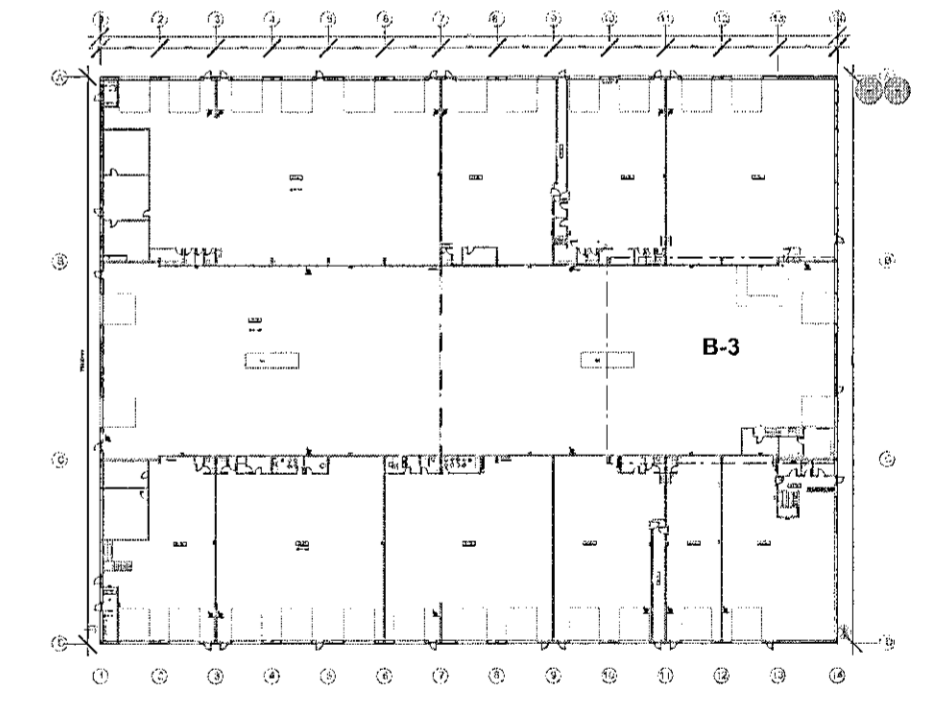

ÞESSI TEIKNING SÝNIR REKKASPRINKLER SEM HUGSANLEGA VERÐUR SETTUR Í MIDRÝMI  
 SÉ ÞÖRF Á ÞVI AD STÓFLUNARHÆÐ SÉ HÆRRI EN 6.0m, HÁMARKS STÓFLUNARHÆÐ SÉ ÞÁ 7.6m  
 SÉ STÓFLUNARHÆÐ Í REKKUM 6.0m EÐA LÆGRI, ÞÁ MÁ SLEPPA REKKASPRINKLER  
 SJÁ SNIÐ C-C Á TEIKNINGU NR. 4.17.

SJÁ SKÝRINGAR Á TEIKNINGU NR. 4.00

- (B) Breytt: 10.03.2022 (Breyttar Aðalteikningar)
- (A) Breytt: 06.09.2021 (Breyttar Aðalteikningar)

TEIKN.NR. 4.16	<p>Tæknivangur ehf.          KT.450586-1889          Kirkjustétt 26, 113 Reykjavík          Sími: 564 22 44, Netf. tv@vortex.is</p>
DAGS. AÐALTEIKNINGA: 12.09.2017 / Br. 16.02.2022	
KVARDI: 1:50	
DAGS: 20.09.2019	
HANNAD: GI / MG	VERKEFNI: ÍSHELLA 1 Í HAFNARFIRÐI
TEIKNAD: MG	VATNSÚÐAKERFI Í REKKUM, HLUTI B-3
HÖNNUÐUR:	 Magnús Gylfason Magnús Gylfason 4.2015-1-4199
	 Ragnheiður Undirskrift Hönnunarstjóra 4.091162-3509