


**ÍSHELLA 1: VATNSÚÐAKERFI - REKKASPRINKLER: SNID C-C, MKV. 1: 50**


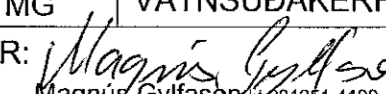
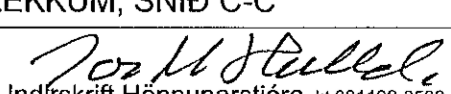
TEIKNINGIN SÝNIR REKKASPRINKLER SEM HUGSANLEGA VERÐUR SETTUR Í MIÐRYMI  
SÉ ÞÖRF Á ÞVI AD STÓFLUNARHÆÐ SÉ HÆRRI EN 6.0m. HÁMARKS STÓFLUNARHÆÐ SÉ ÞÁ 7.6m  
SÉ STÓFLUNARHÆÐ Í REKKUM 6.0m. EÐA LÆGRI. ÞÁ MÁ SLEPPA REKKASPRINKLER

Samþykkt þann  
15. mars 2022  
f.h. Byggingarfulltrúans í Hafnarfirði  
Hjálmar A. Jónsson  
HJA

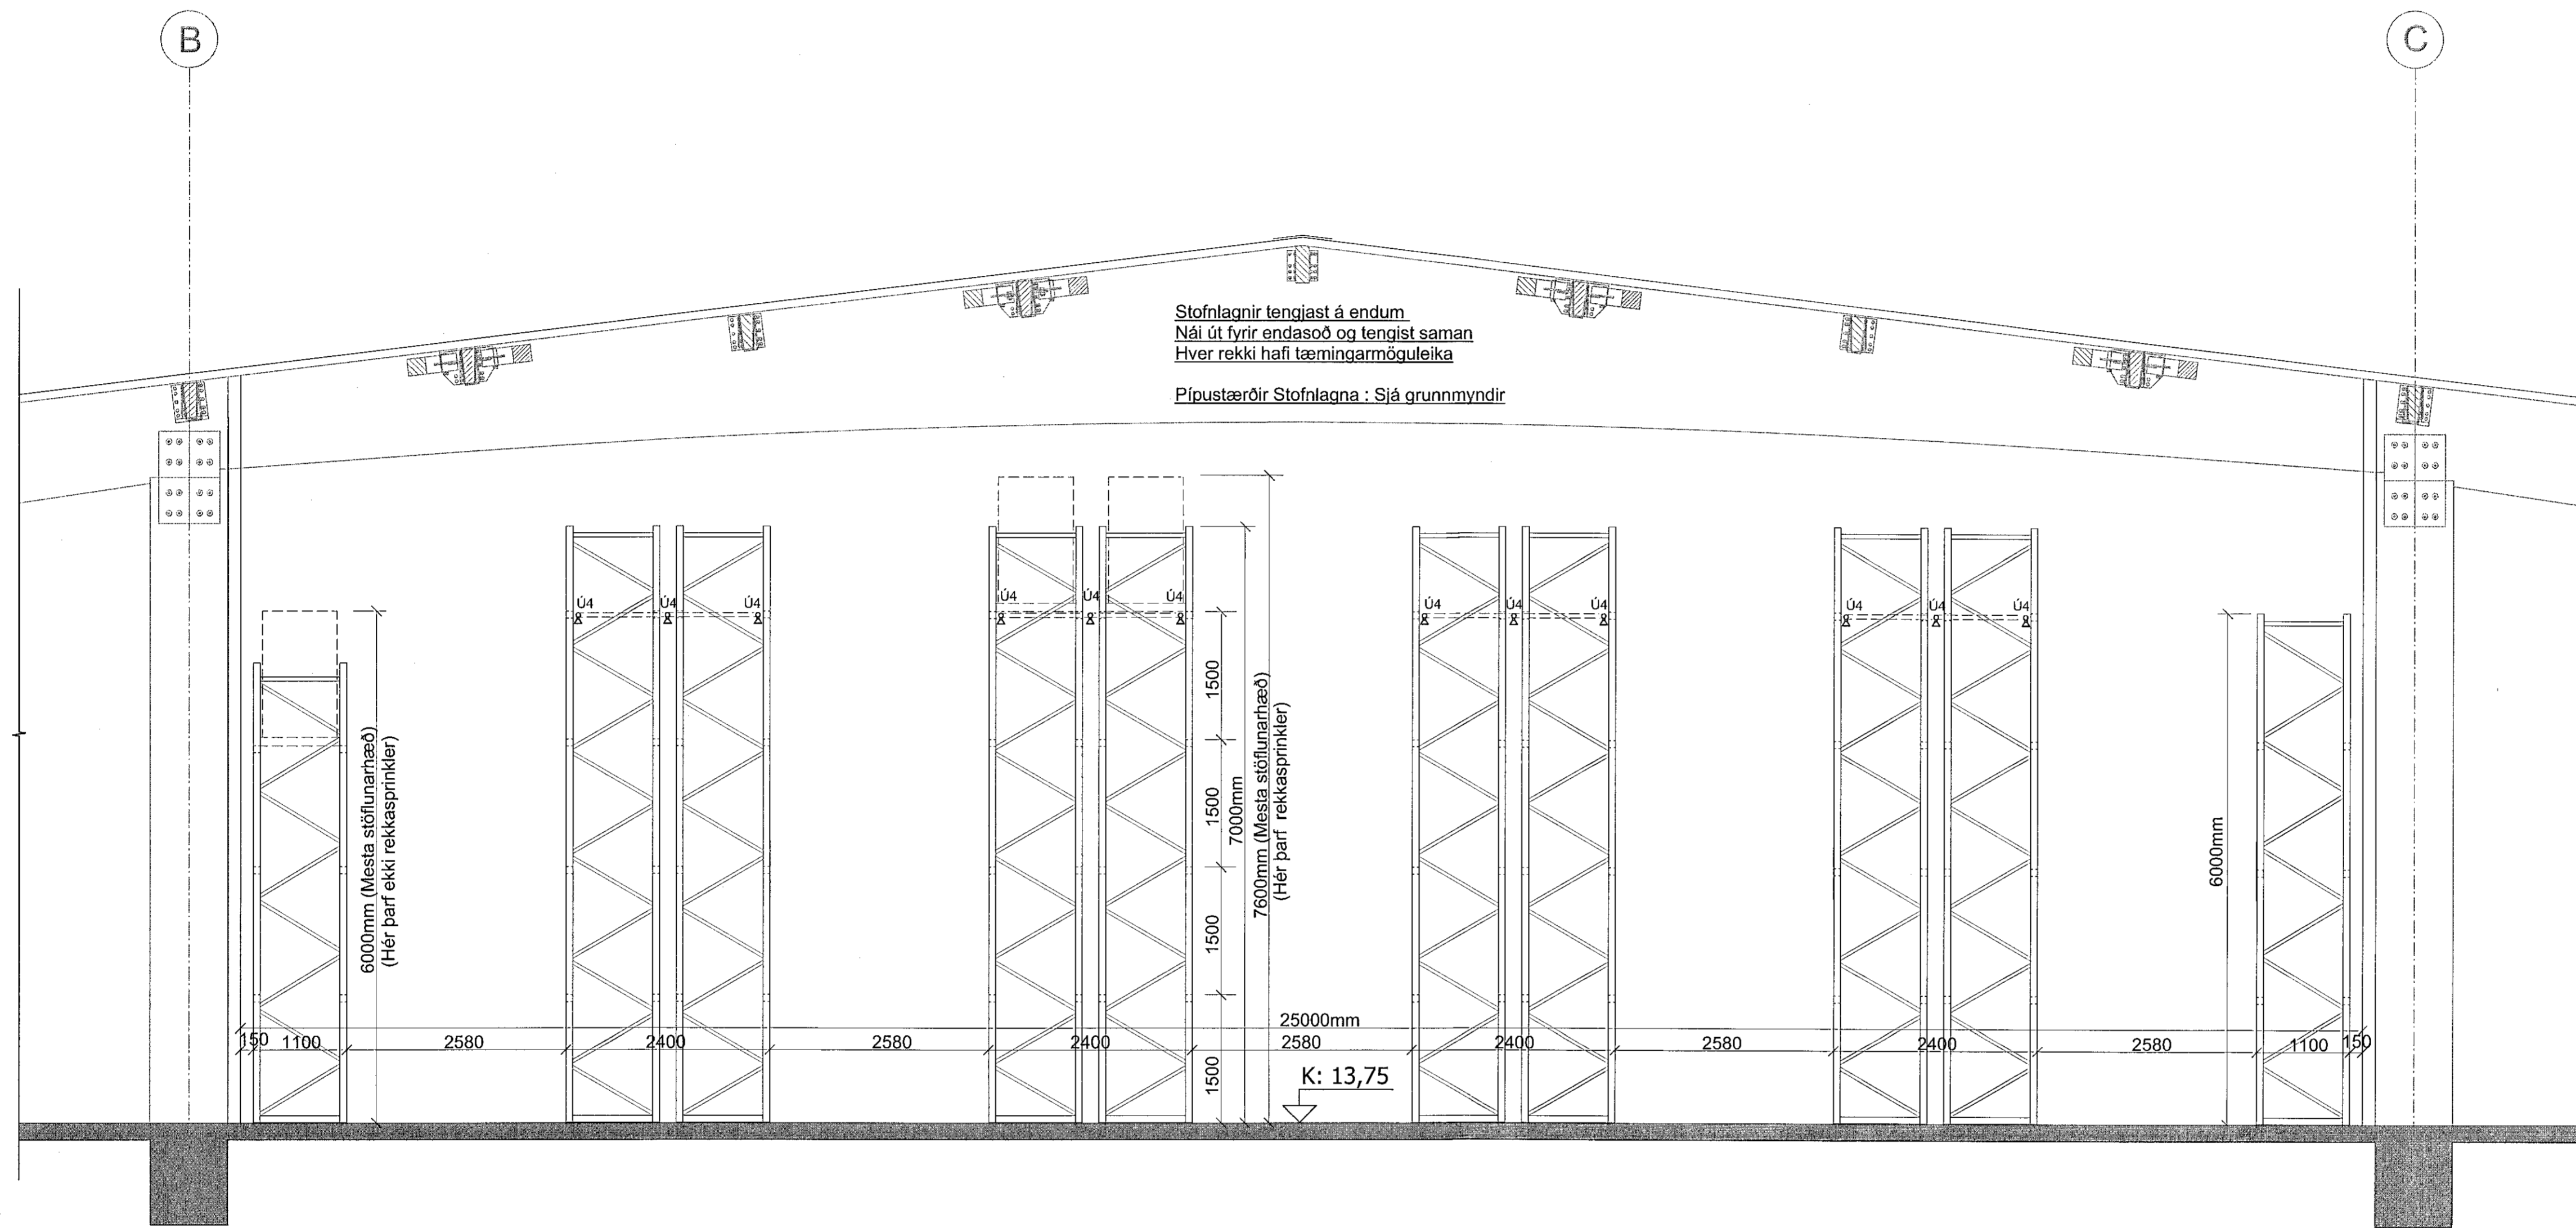

**SJÁ SKÝRINGAR Á TEIKNINGU NR. 4.00**

- (B) Breytt: 10.03.2022 (Breyttar Aðalleikningar)
- (A) Breytt: 06.09.2021 (Breyttar Aðalleikningar)

TEIKN.NR. 4.17	 Tæknivangur ehf. Kt. 450586-1889 Kirkjustétt 26, 113 Reykjavík Sími: 564 22 44, Netf. tv@vortex.is
DAGS: AÐALTEIKNINGA: 12.09.2017 / Br. 16.02.2022	
KVARDI: 1:50	
DAGS: 20.09.2019	
HANNAÐ: GI / MG	VERKEFNI: ÍSHELLA 1 Í HAFNARFIRÐI
TEIKNAD: MG	VATNSÚÐAKERFI Í REKKUM, SNID C-C
HÖNNUÐUR:  Magnús Gylfason 2012-4199	 Undirskrift Hönnunarstjóra sl.091162-3509