

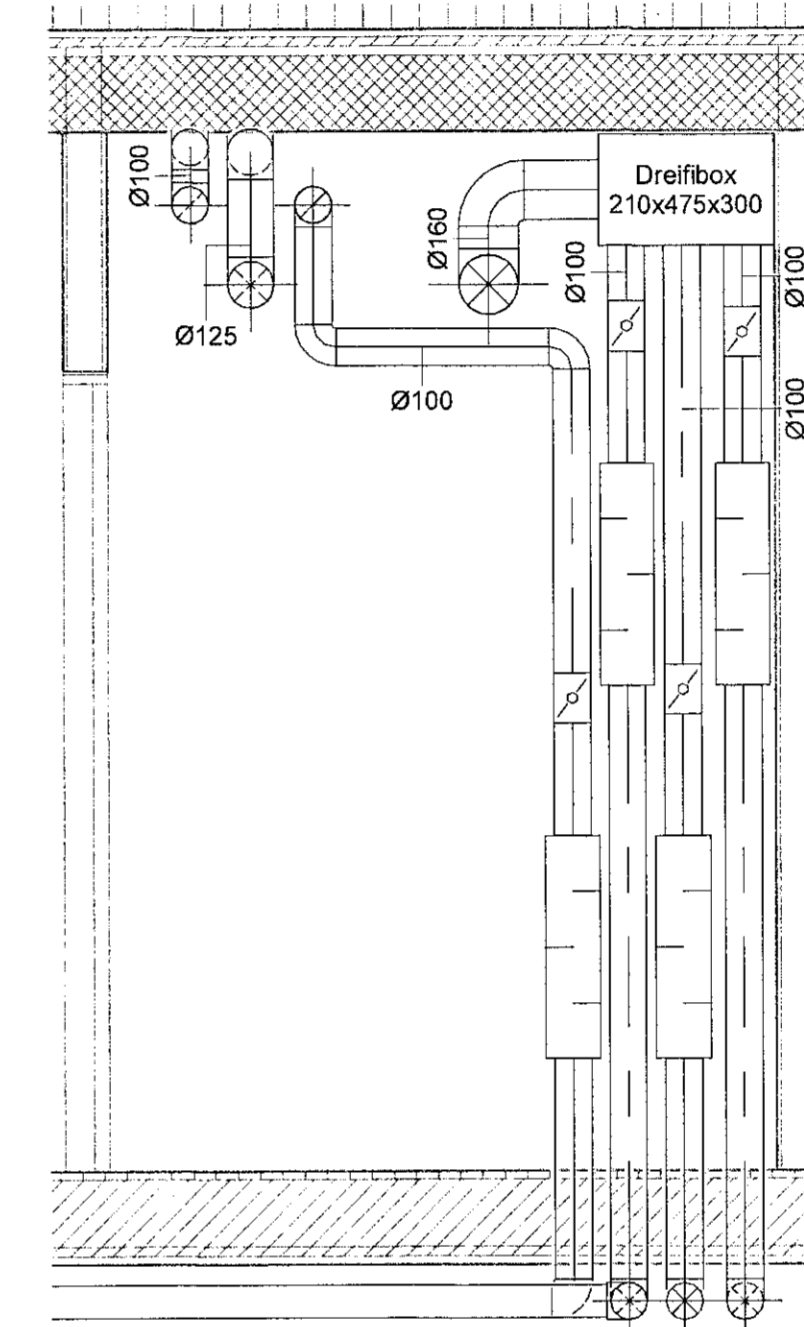


Samþykkt þann
 17. mars 2023
 fh. byggingarfulltrúans í Hafnarfirði
 Róbert A. Róbertsson

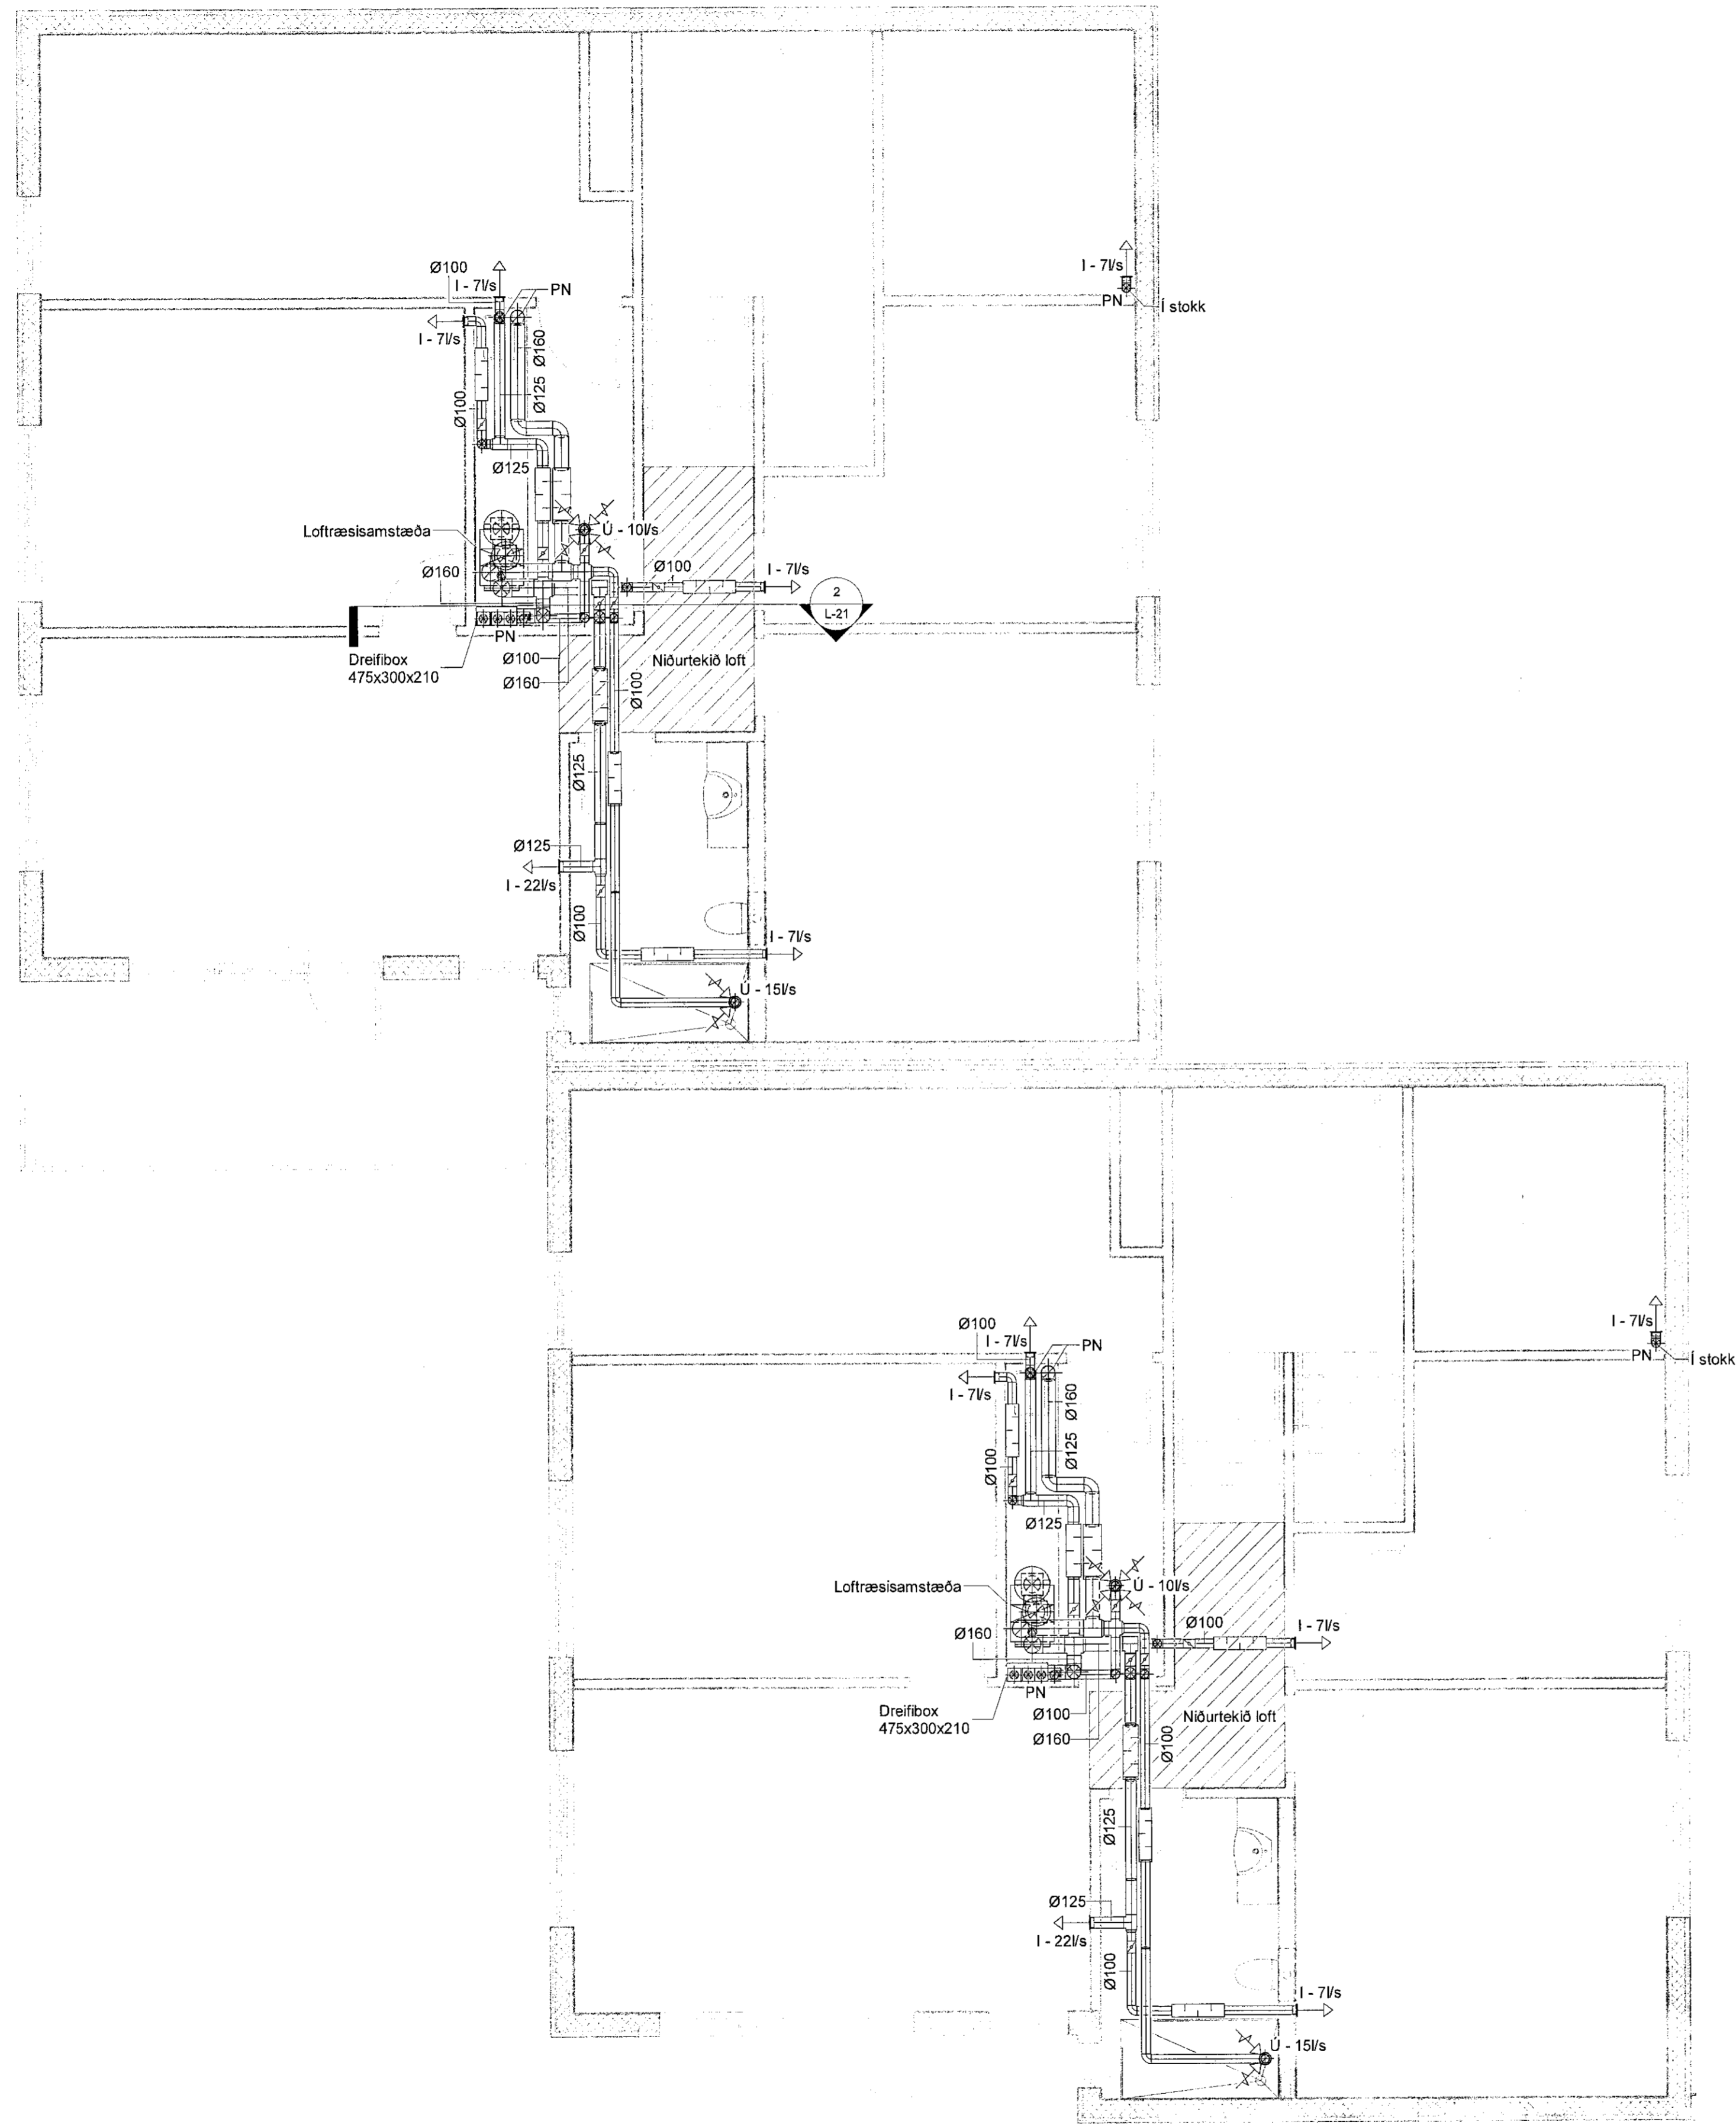

2 Snið
 1:20

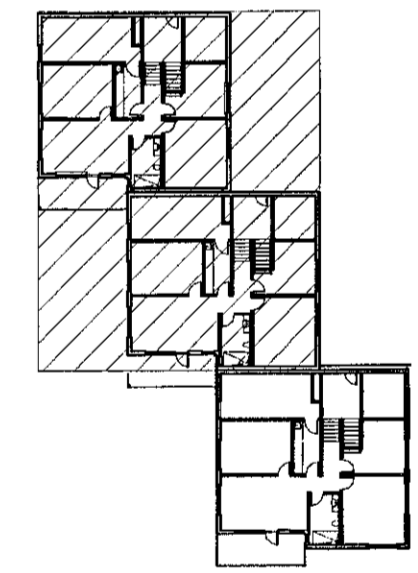

1 Grunnmynd 2. hæð - 1
 1:50

| NR. | BREYTING | DAGS | BY |
|-----|-------------|------------|-----|
| A | Verkeikning | 13.03.2023 | ÞBE |
| | | | |
| | | | |
| | | | |

DAGS F.H. VERKFRÆÐISTOFU REYKJAVÍKUR:
 Eggert Elmar Þórarinnson 140574-4819

DAGS HÖNNUNARSTJÓRN
 Kristinn Ragnatsson KT: 120944-2668

Verkfræðistofa REYKJAVÍKUR
 FISKISLÓÐ 75, 101, REYKJAVÍK KT: 560415-0600

VERK:
**Glimmerskarð 2-6
 221 Hafnarfjörður**

TEIKNING:
**Lagnateikning
 Loftræisikerfi
 2. hæð - 1**

| | | |
|----------------------------|------------------------------|--------------------------|
| VERKNR.: 22094 | MKV.: As indicated | |
| HANNAD: ÞBE | TEIKNAD: ÞBE | YFIRFARIÐ: EEP |
| DAGS: 13.03.2023 | TEIKNING NR.: L-21 | ÚTGÁFA NR.: A |