
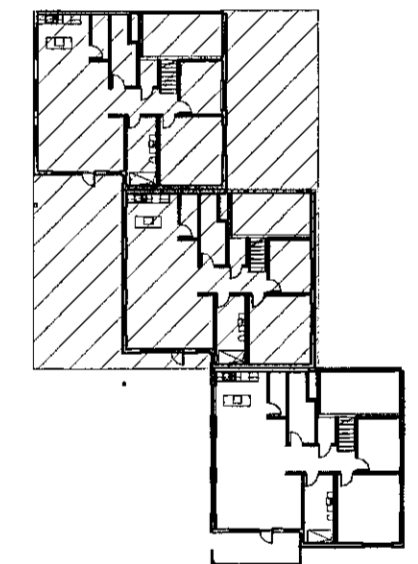


Samþykkt þann
 17. mars 2023
 Íb. byggingarfulltrúars í Hafnarfirði
 Róbert A. Róbertsson

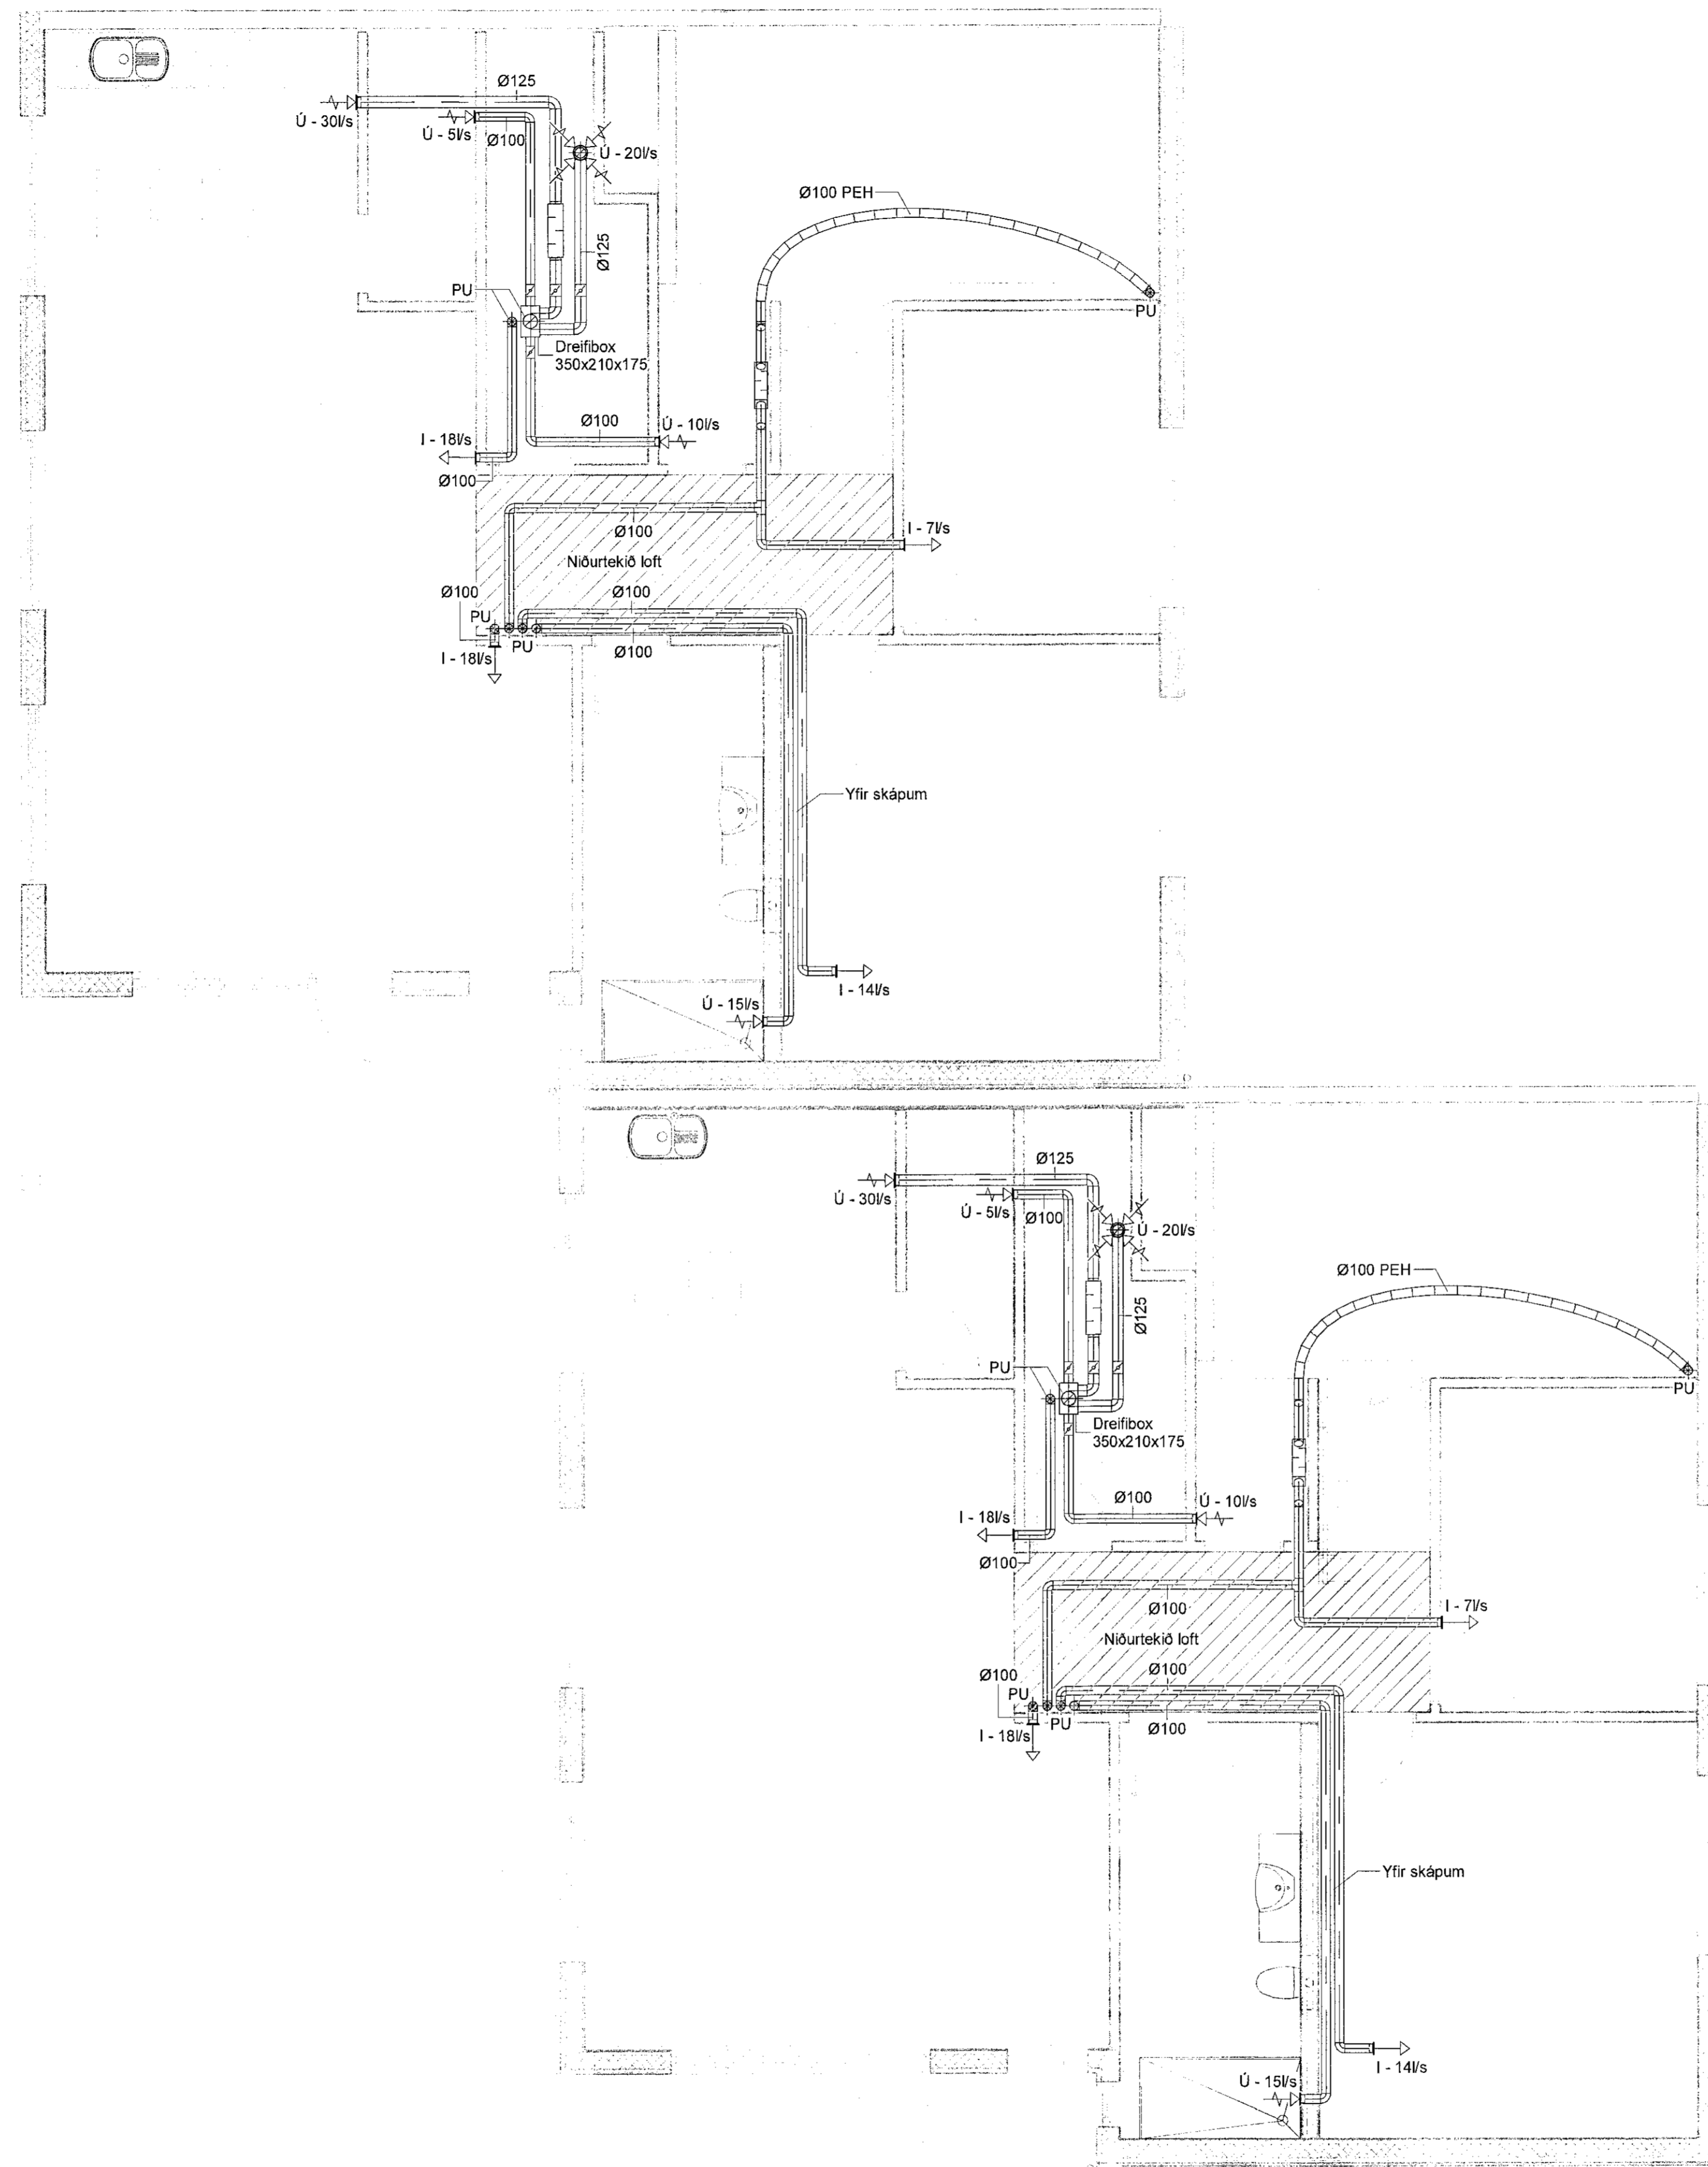

DAGS	F.H. VERKFRÆÐISTOFA REYKJAVÍKUR: Egbert Elmar Þóarinsson 140574-4819	
DAGS	HÖNNUNARSTJÓRI: Katrín Ragnarsdóttir Hf. 120944-2669	
Verkfræðistofa REYKJAVÍKUR		
FISKISLÓÐ 75, 101, REYKJAVÍK KT: 560415-0600		
VERK: Glimmerskarð 2-6 221 Hafnarfjörður		
TEIKNING: Lagnateikning Loftræsikerfi 1. hæð - 1		
VERKNR.: 22094	MKV.: As indicated	
HANNAÐ: ÞBE	TEIKNAD: ÞBE	YFIRFARIÐ: EEP
DAGS: 13.03.2023	TEIKNING NR.: L-11	ÚTGÁFA NR.: A

NR.	BREYTING	DAGS	BY
A	Verkleikning	13.03.2023	ÞBE

1 Grunnmynd 1. hæð - 1
 1:50