Móttekið
17. mars 2022
fh. byggingarfulltrúans í Hafnarfirði
Róbert A. Róbertsson

UNDIRRITUN SAMRÆMINGARHÖNNUÐAR

KRISTINN RAGNARSSON KT. 120944-2669

EINLÍNUMYND MÆLASKÁPAR +T2.1, +T4.1 OG T6.1

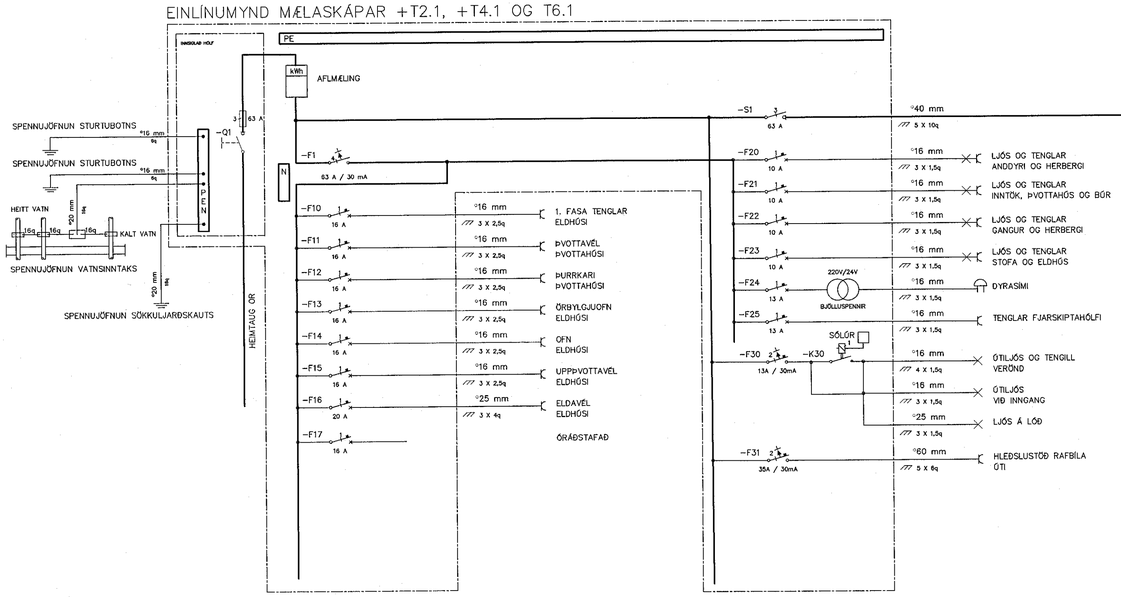

EINLÍNUMYND SKÁPAR +T2.2, +T4.2 OG T6.2

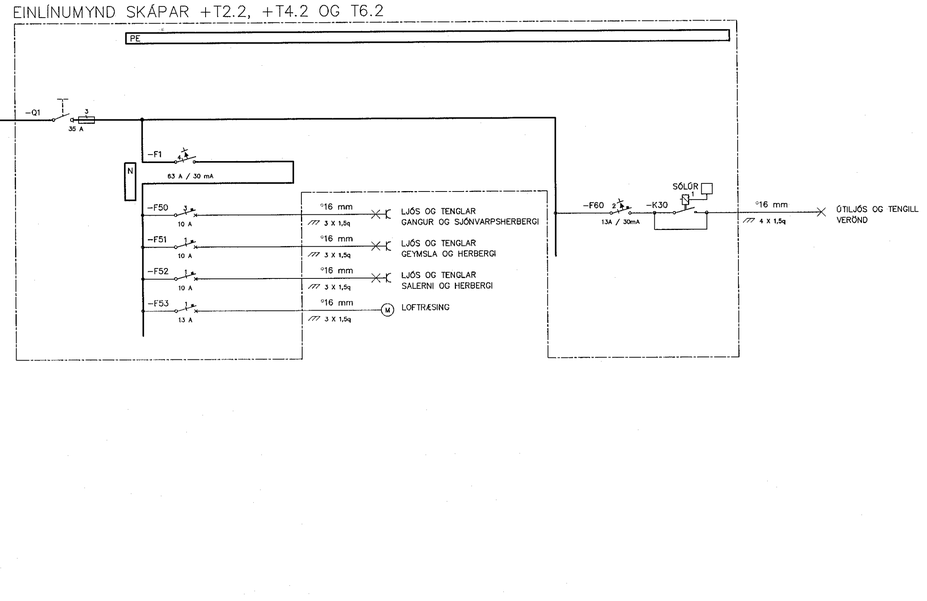

A 1.12.2022 VERKTEIKNING ÞH ÞH ÞH ÞH

ÚTG DAGS SKÝRINGAR TEIK HANN RÝNT SAMÞ

Verkfræðistofa REYKJAVÍKUR

vsr@vsr.is - www.vsr.is

ÚTG. DAGS	HANNAÐ	MÆLIKVARÐI
1.12.2022	ÞH	-
YFIRFARIÐ	TEIKNAÐ	
ÞH	ÞH	

SAMÞYKKT: 271261-3659

GLIMMERSKARÐ 2-4-6
HAFNARFIRÐI
RAFKERFI
DREIFISKÁPAR EINLÍNUMYNDIR

VERKFANG 22037 TEIKNING E20.3.01 A

©Öll afnot og dreifing teikningar, að hluta eða í heild er háð skriflegu leyfi höfundar