



Móttekið
17. mars 2022
fh. byggingarfulltrúnaði Hafnarfirði
Róbert A. Róbertsson

UNDIRRITUN SAMRÆMINGARHÖNNUNAR
KRISTINN RAGNARSSON KT. 120944-2669

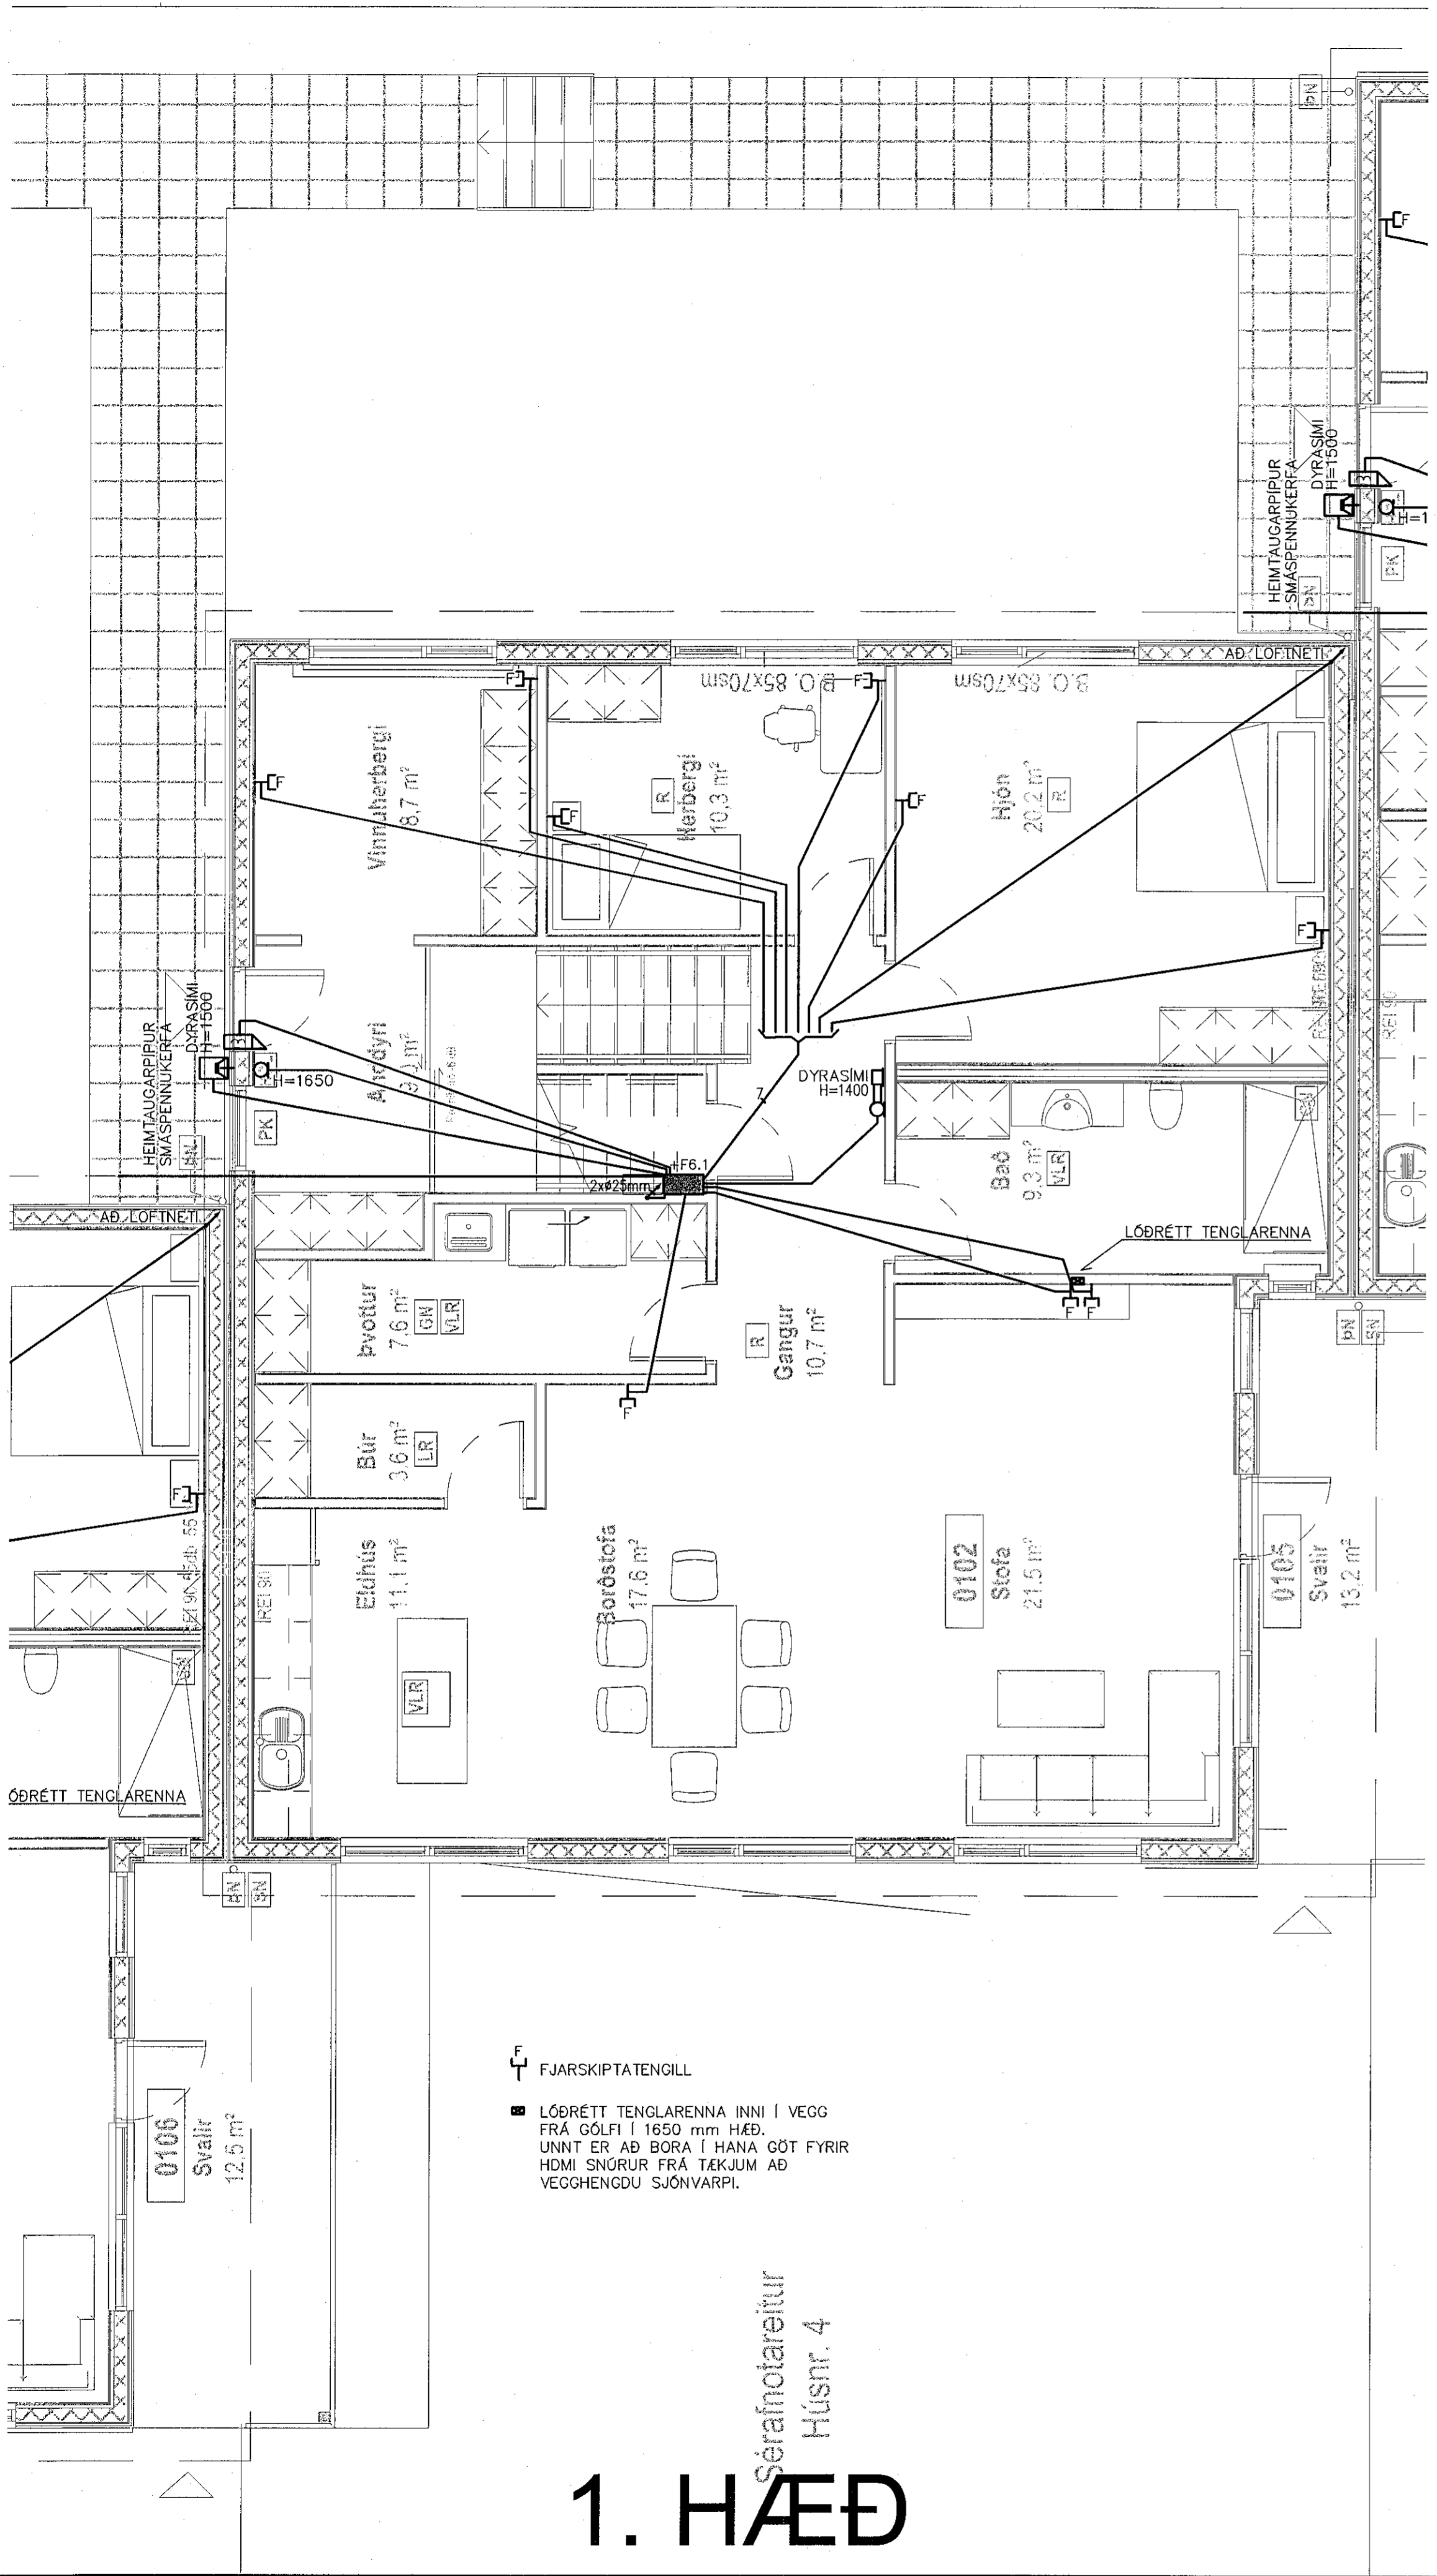

1. HÆÐ

Séráfnatæritur
Húsnr. 4

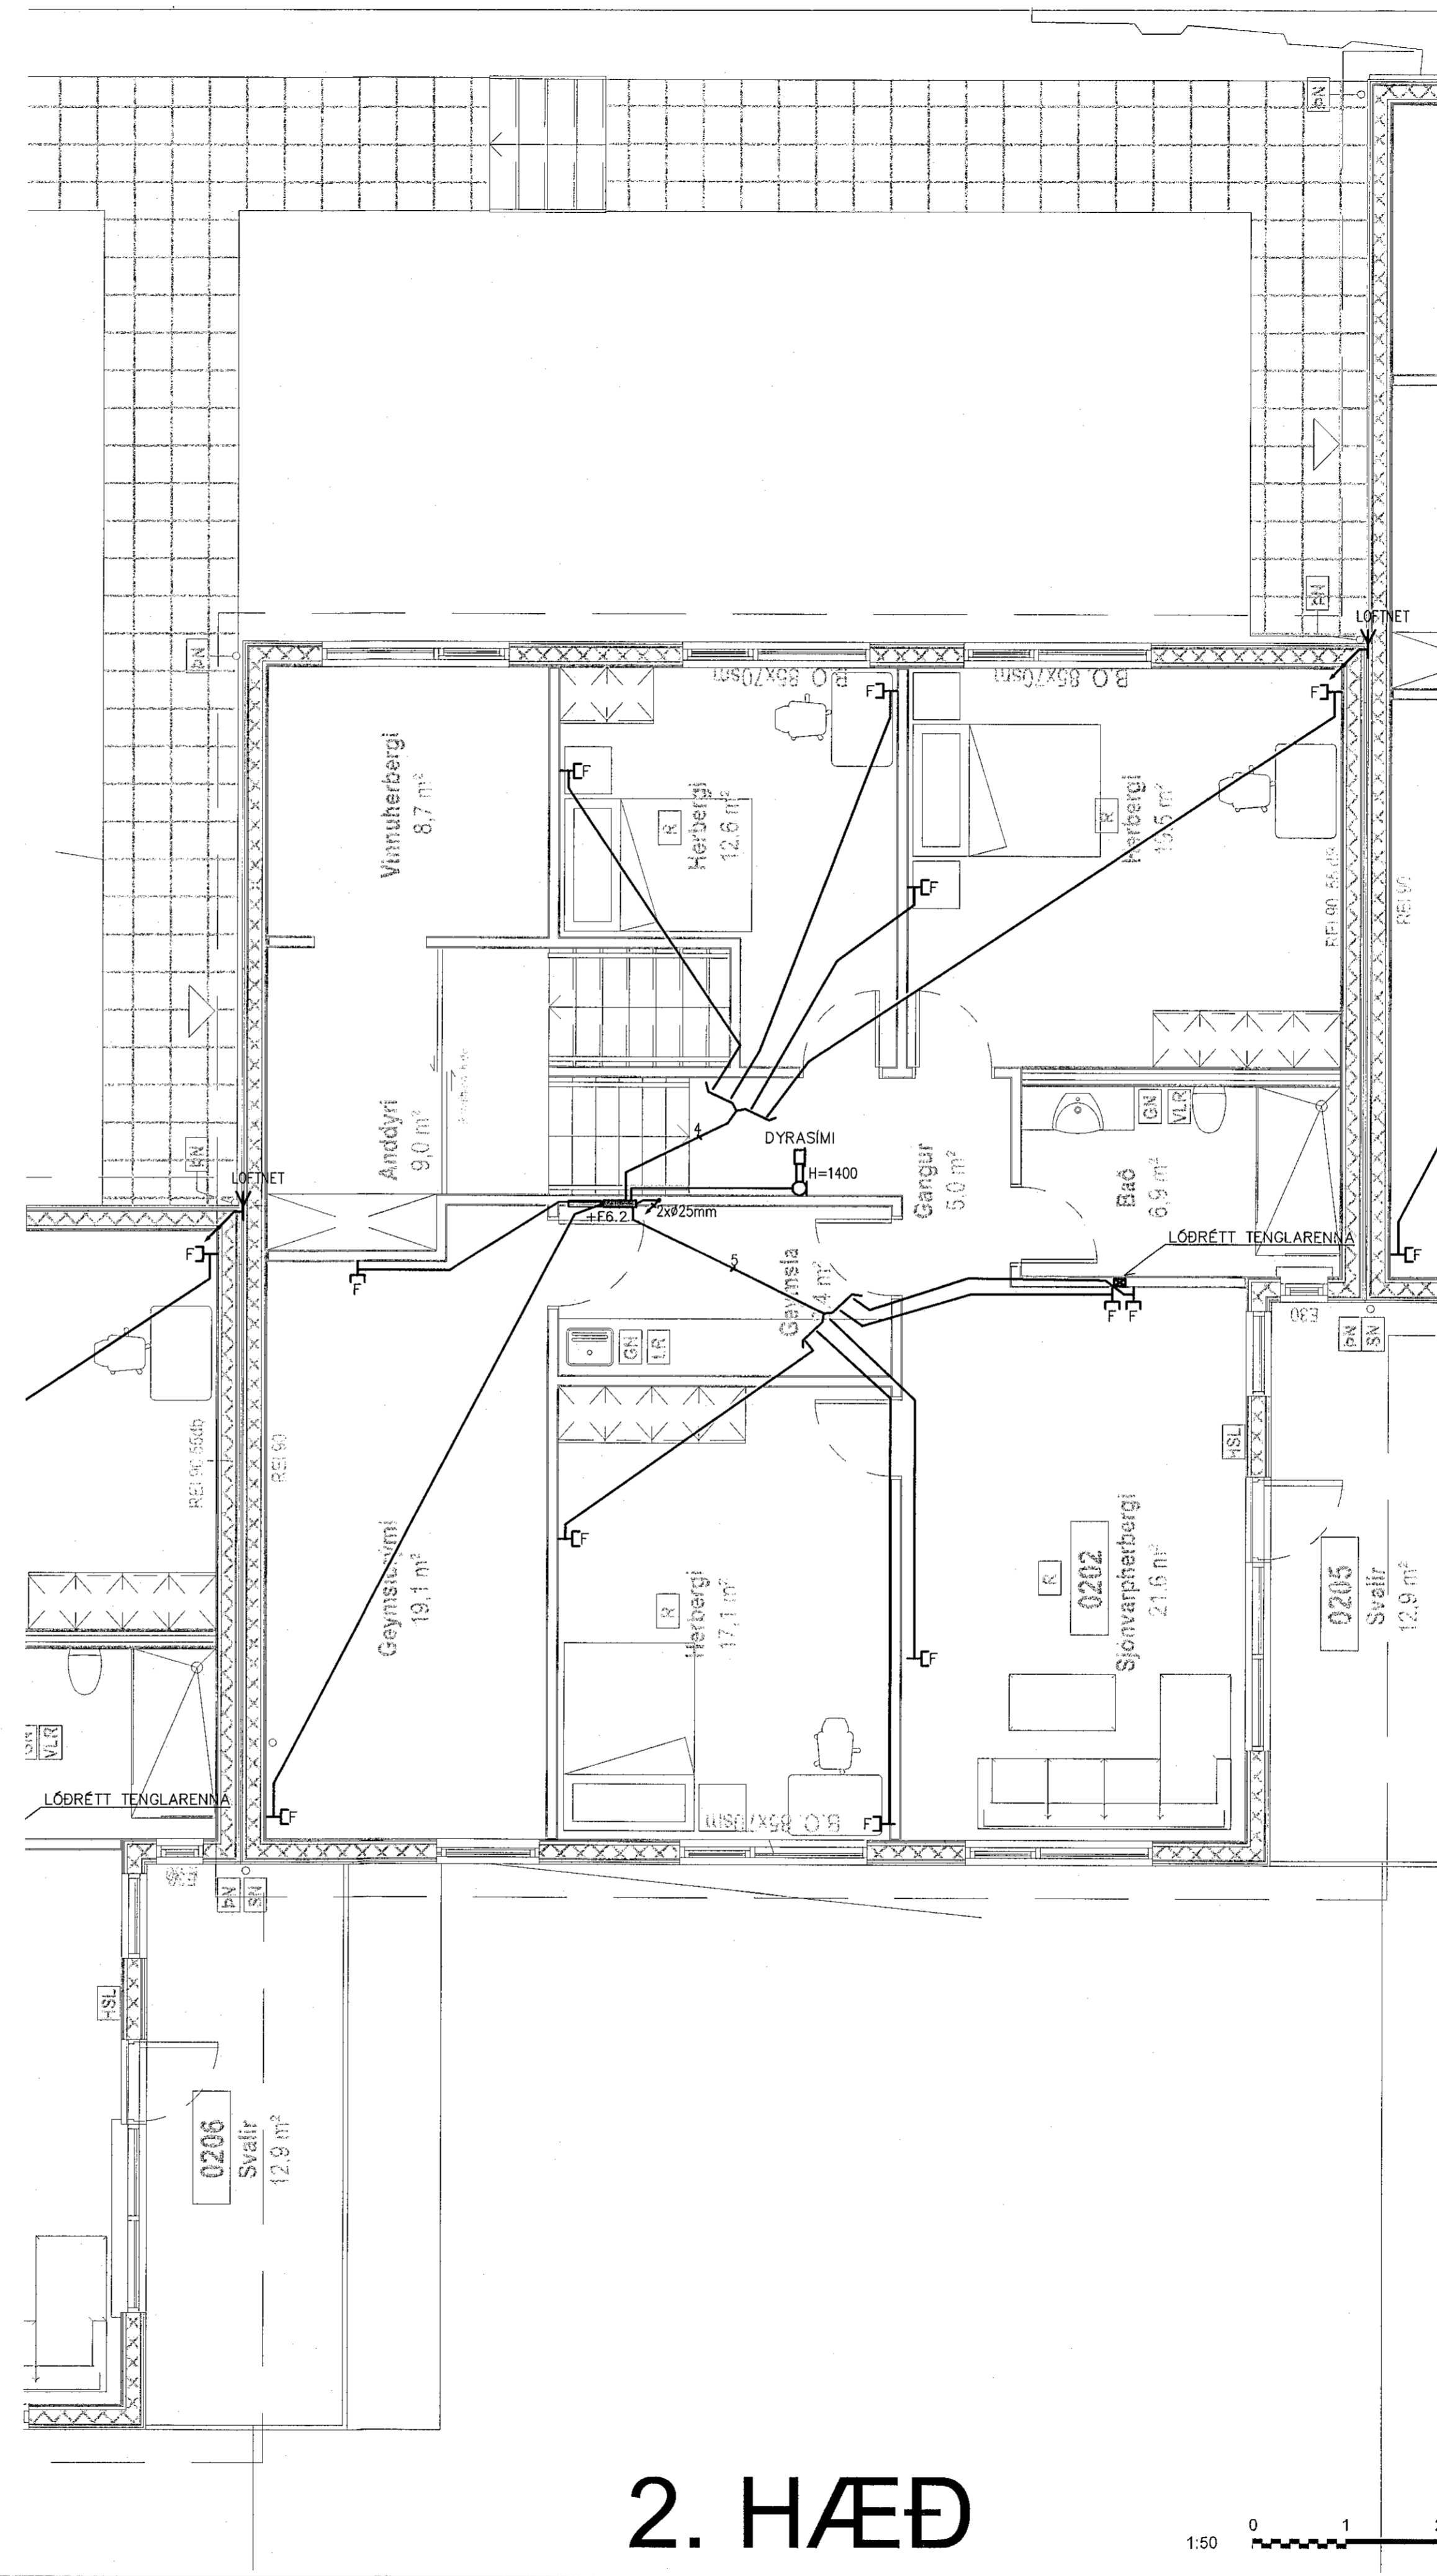

2. HÆÐ

- ALMENNAR SKÝRINGAR LÁGSPENNUKERFIS:**
1. ALLAR RAFLAGNIR Í VEGGI OG LOFT SKULU VERA HULDAR PÍPULAGNIR.
 2. HÆD TENGLA Í GEYMSLUM, ÞVOTTAHÖSUM OG ELDHÖSUM SKAL VERA 1100mm.
 3. AÐRIR TENGLAR ERU Í HÆÐ 200mm FRÁ FULLFRÆGENGU GÖLFI NEMA ANNARS SÉ GETIÐ.
 4. VEGG LAGNINGU PÍPNA SEM EIGA AÐ KOMA FRÁ LOFTI OG NIDUR Í VEGGI SKAL FARA EFTIR SMÍÐATEIKNINGUM. VÍÐ NÁKVÆMA STAÐSETNINGU DÓSA SKAL EINNIG FARA EFTIR SMÍÐA- OG INNRETTINGATEIKNINGUM.
 5. MÁL ERU FRÁ FULLFRÆGENGU GÖLFI Í MIÐJA DÓS OG GR MIÐRI DÓS Í MIÐJA DÓS.
 6. ROFAR SKULU VERA 1100mm FRÁ GÖLFI NEMA ANNARS SÉ GETIÐ.
 7. HÆD TENGLA VÍÐ ROFA ER SÓ SAMA OG HÆD ROFA.
 8. TÖLUSTAFUR VÍÐ TENGLA TÁKNAR FJÖLDA TENGLA.
 9. ALLAR PÍPUR SKULU VERA PLASTPÍPUR NEMA ANNARS SÉ GETIÐ.
 10. PÍPUR SKULU VERA 16mm. Í ÞVERMÁL OG VÍR 1,5mm² NEMA ANNARS SÉ GETIÐ.
 11. MÁLSTRAUMUR ROFA SKAL VERA MINNST 10A OG MÁLSTRAUMUR TENGLA 16A NEMA ANNARS SÉ GETIÐ.
 12. PÍPUR SKULU VERA 16mm. Í ÞVERMÁL OG VÍR 1,5mm² NEMA ANNARS SÉ GETIÐ.
 13. PÍPUR SKULU VERA 20mm Í ÞVERMÁL NEMA ANNARS SÉ GETIÐ.
 14. LÖGGJA SKAL 32mm PLASTPÍPUR FRÁ AÐALTOFLU AÐ ÖLLUM DREIFITÖFLUM. ÍDREGNAR MED 3x10g VÍR.
 15. LÖGGJA SKAL AÐ OG TENGLA HITA Í NIDURFÖLL, HITASTRENGIR ERU SÝNDIR A TEIKNINGUM. VERKTAKI SKAL FINNA HENTUGAR LAGNALEIÐIR.

- ALMENNAR SKÝRINGAR SMÁSPENNUKERFIS:**
1. ALLAR LAGNIR Í VEGGI OG LOFT SKULU VERA HULDAR PÍPULAGNIR.
 2. TENGLAR ERU Í HÆÐ 200mm FRÁ FULLFRÆGENGU GÖLFI NEMA ANNARS SÉ GETIÐ.
 3. VEGG LAGNINGU PÍPNA SEM EIGA AÐ KOMA FRÁ LOFTI OG NIDUR Í VEGGI SKAL FARA EFTIR SMÍÐATEIKNINGUM. VÍÐ NÁKVÆMA STAÐSETNINGU DÓSA SKAL EINNIG FARA EFTIR SMÍÐA- OG INNRETTINGATEIKNINGUM.
 4. MÁL ERU FRÁ FULLFRÆGENGU GÖLFI Í MIÐJA DÓS OG GR MIÐRI DÓS Í MIÐJA DÓS.
 5. ALLAR PÍPUR SKULU VERA PLASTPÍPUR NEMA ANNARS SÉ GETIÐ.
 6. PÍPUR SKULU VERA 20mm Í ÞVERMÁL NEMA ANNARS SÉ GETIÐ.
 7. LÖGGJA SKAL TVÉR 25mm PLASTPÍPUR FRÁ SMÁSPENNUSKÁP INNTAKSRÝM AÐ ÖLLUM SMÁSPENNUSKÁPUM.

A 1.12.2022 VERKTEIKNING PH PH PH PH
ÚTG DAGS SKÝRINGAR TEIKN HANN RÝNT SAMP


Verkfræðistofa REYKJAVÍKUR

vsr@vsv.is - www.vsv.is

ÚTG. DAGS	HANNAÐ	M/ELIKVARDI
1.12.2022	PH	1:50
YFIRFARIÐ	TEIKNAD	
PH	PH	
SAMPYKKT:	<i>[Signature]</i>	271261-3659

GLIMMERSKARD 4
HAFNARFIRÐI
RAFKERFI
SMÁSPENNUKERFI
1. HÆÐ GRUNNMÝND

VERKFRANG 22037 TEIKNING E50.5.12 A

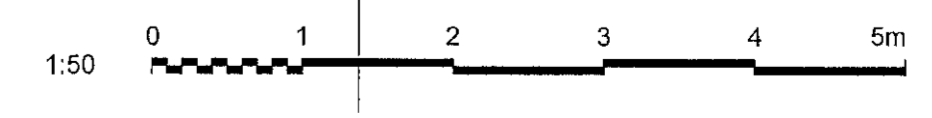

©2022 vsv og afritun teikningar. Að hluta eða í heild er hald skjalögnuð og er haldun.