
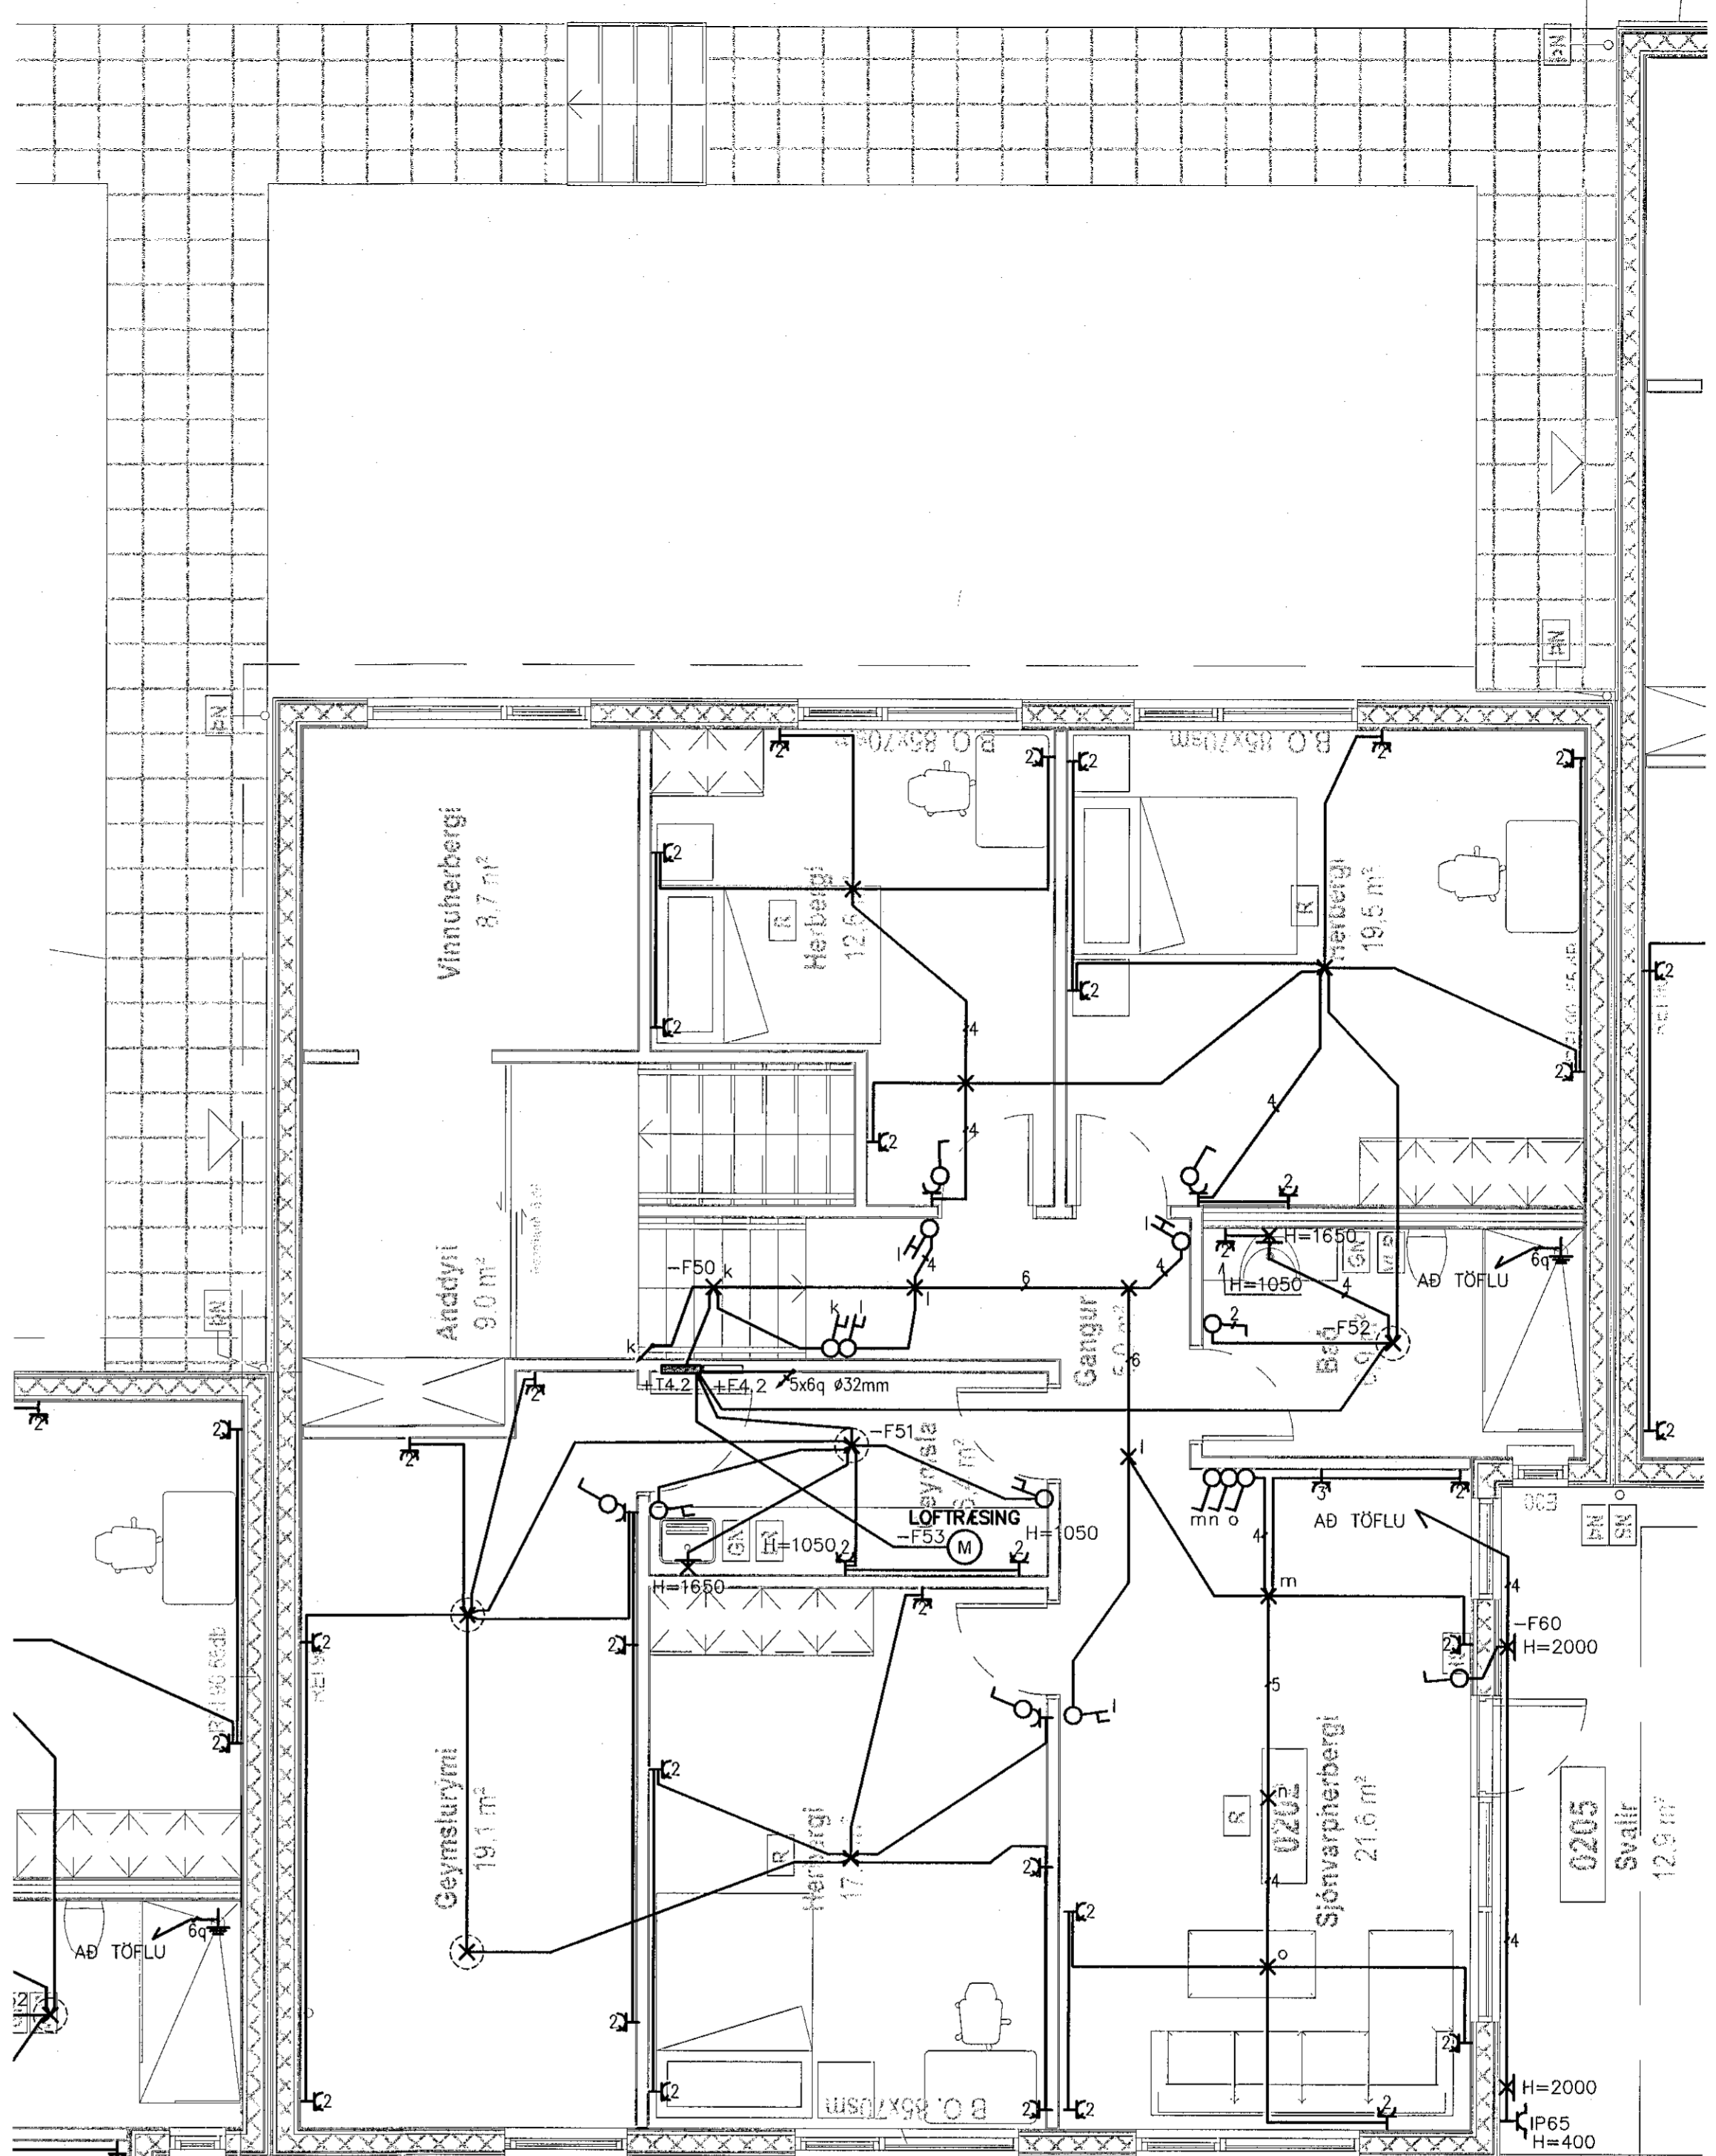


Móttekið
17. mars 2022
ft. byggingarfulltrúans í Hafnarfirði
Róbert A. Róbertsson

UNDIRRITUN SAMRÆMINGARHÖNNUNAR
KRISTINN RAGNARSSON KT. 120944-2669

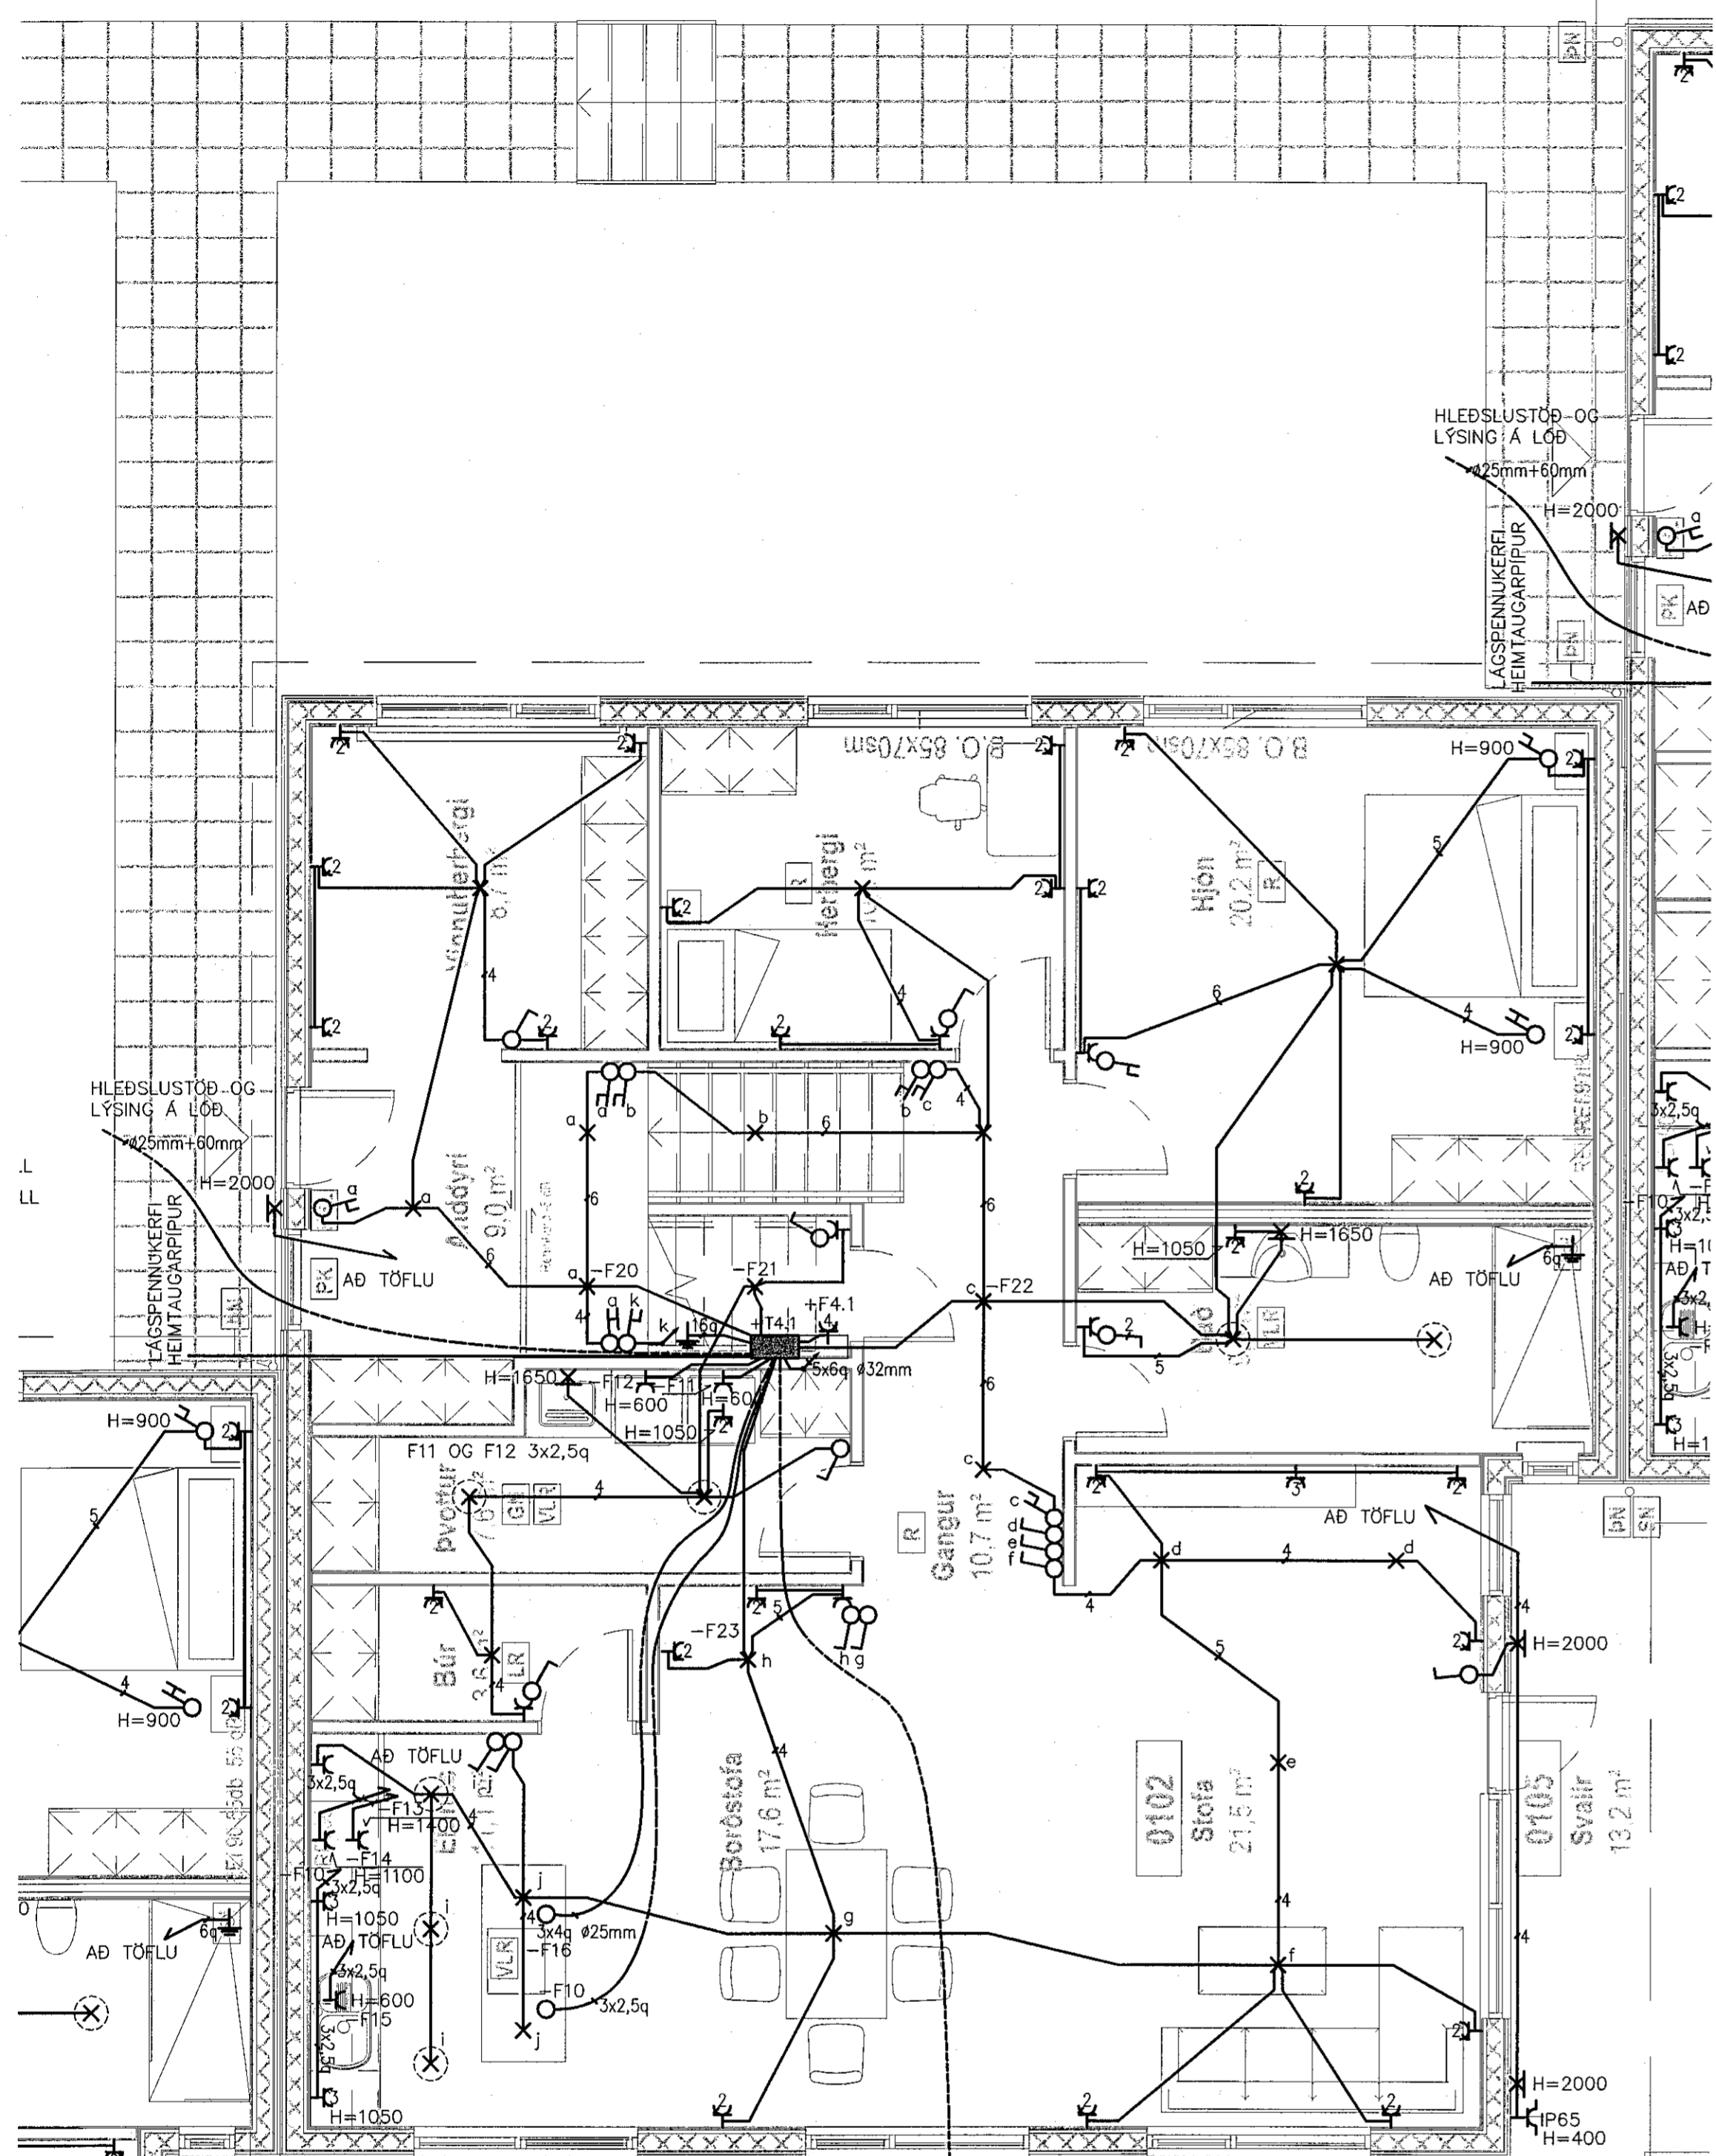

- ALMENNAR SKÝRINGAR LÁGSPENNUKERFIS:
1. ALLAR RAFLAGNIR I VEGGI OG LOFT SKULU VERA HULDAR PÍPULAGNIR.
 2. HÆD TENGLA I GEYMSLUM, ÞVÖTTAHOÐUM OG ELDHÓSUM SKAL VERA 1100mm.
 3. AÐRIR TENGLAR ERU I HÆÐ 200mm FRÁ FULLFRÁGANGU GÖLFU NEMA ANNARS SÉ GETIÐ.
 4. VÍÐ LAGNINGU PÍPNA SEM EIGA AÐ KOMA FRÁ LOFTI OG NIÐUR I VEGGI SKAL FARA EFTIR SMÍÐATEIKNINGUM. VÍÐ NÁKVÆMA STAÐSETNINGU DÓSA SKAL EINNIG FARA EFTIR SMÍÐA- OG INNRETTINGATEIKNINGUM.
 5. MÁL ERU FRÁ FULLFRÁGANGU GÖLFU I MIÐJA DÓS OG ÖR MIÐRI DÓS I MIÐJA DÓS.
 6. ROFAR SKULU VERA 1100mm FRÁ GÖLFU NEMA ANNARS SÉ GETIÐ.
 7. HÆÐ TENGLA VÍÐ ROFA ER SÓ SAMÁ OG HÆÐ ROFA.
 8. TÖLUSTAFUR VÍÐ TENGLA TÁKNAR FJÖLDA TENGLA.
 9. ALLAR PÍPUR SKULU VERA PLASTPÍPUR NEMA ANNARS SÉ GETIÐ.
 10. PÍPUR SKULU VERA 16mm. I ÞVERMÁL OG VÍR 1,5mm² NEMA ANNARS SÉ GETIÐ.
 11. MÁLSTRÁUMUR ROFA SKAL VERA MINNST 10A OG MÁLSTRÁUMUR TENGLA 16A NEMA ANNARS SÉ GETIÐ.
 12. PÍPUR SEM VÍRAFJÖLDA ER EKKI GETIÐ I PÍPU ER UM AÐ RÆÐA ÞRÍJA VÍRA MEÐ SVERLEIKA 1,5mm. VÍÐ IÐRÁTT SKAL EINNIG FARA EFTIR LJÓSAKVEIKINGAPLANI OG EINLÍNU/FÖLLUNUMYNDUM MEÐ TILITTI TIL FJÖLDA VÍRA.
 13. LJÓSAKVEIKINGAPLANI KEMUR FRAM Á RAFLAGNATEIKNINGUM I FORMI BÓKSTAFNA.
 14. ALLAR DÓSIR FYRIR ROFA, TENGLA O.P.H. SKULU VERA HRINGLAGA.
 15. TIL SNERTISPENNVARNAR SKAL NOTA LEKASTRAUMSROFA.
 16. NÖLLUN SKAL AÐENS NOTUÐ I AÐALDRÆFSKÁP.
 17. ÖHEMILT ER AÐ NÖLLA I ÖÐRUM DRÆFSKÁPUM.
 18. VELJA SKAL NEYÐARLAMPNA MEÐ TILITTI TIL ÞESS AÐ UPPEYLLA STAÐAL IST EN 1038.
 19. LEGGJA SKAL 32mm PLASTPÍPUR FRÁ AÐALTÖFLU AÐ ÖLLUM DRÆIFTÖFLUM.
 20. IÐREGNAR MEÐ 3x10q VÍR.
 21. LEGGJA SKAL AÐ OG TENGJA HITA I NIÐURFÖLL. HITASTRENGIR ERU SÝNDIR Á TEIKNINGUM. VERKTAKI SKAL FINNA HENTUGAR LAGNALEIÐIR.


- ALMENNAR SKÝRINGAR SMÁSPENNUKERFIS:
1. ALLAR LAGNIR I VEGGI OG LOFT SKULU VERA HULDAR PÍPULAGNIR.
 2. TENGLAR ERU I HÆÐ 200mm FRÁ FULLFRÁGANGU GÖLFU NEMA ANNARS SÉ GETIÐ.
 3. VÍÐ LAGNINGU PÍPNA SEM EIGA AÐ KOMA FRÁ LOFTI OG NIÐUR I VEGGI SKAL FARA EFTIR SMÍÐATEIKNINGUM. VÍÐ NÁKVÆMA STAÐSETNINGU DÓSA SKAL EINNIG FARA EFTIR SMÍÐA- OG INNRETTINGATEIKNINGUM.
 4. MÁL ERU FRÁ FULLFRÁGANGU GÖLFU I MIÐJA DÓS OG ÖR MIÐRI DÓS I MIÐJA DÓS.
 5. ALLAR PÍPUR SKULU VERA PLASTPÍPUR NEMA ANNARS SÉ GETIÐ.
 6. PÍPUR SKULU VERA 20mm I ÞVERMÁL NEMA ANNARS SÉ GETIÐ.
 7. LEGGJA SKAL TVER 25mm PLASTPÍPUR FRÁ SMÁSPENNUKÁP INNTAKSRÝM AÐ ÖLLUM SMÁSPENNUKÁPUM.

- SKÝRINGAR TÁKNA
- ROFI
 - TVÖFALDUR ROFI
 - SAMROFI
 - KROSSROFI
 - DIMMIR
 - ÞRÝSTIROFI
 - EINFALDUR TENGILL
 - TVÖFALDUR TENGILL
 - TENGIDÓS
 - LJÓS
 - VEGGLJÓS
- 3x125mm
LÝSING A PALLI OG POTTUR
- SANNREYNA SKAL
UPPRÖÐUN TÆKJA I ELDHÓSI
Á INNRETTINGATEIKNINGUM
- HÆÐIR VEGGLJÓSA KOMA FRAM
Á INNRETTINGATEIKNINGUM

1. HÆÐ

Sérainnotareitur
Húsnr. 4

2. HÆÐ

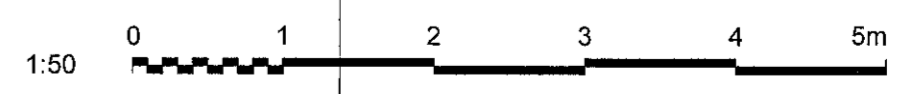

A 1.12.2022 VERKTEIKNING PH PH PH PH
ÚTG. DAGS SKÝRINGAR TEIKN. HANN RÝNT SAMÞ.

Verkfræðistofa REYKJAVÍKUR

ver@vr.is - www.vr.is

ÚTG. DAGS	HANNAÐ	MÆLIKVARÐI
1.12.2022	PH	1:50

YFIRFARIÐ	TEIKNAD
PH	PH

SAMÞYKKT: *[Signature]* 271261-3659

GLIMMERSKARÐ 4
HAFNARFIRÐI
RAFKERFI
LÁGSPENNUKERFI
1. HÆÐ GRUNNMÝND

VERKFANG 22037 TEIKNING E20.5.12 A

©Öll rétt og skrá teikningar, að hluta eða í heild er háð skriflegu leyfi höfundar.