


- ALMENNAR SKÝRINGAR LAGSPENNUKERFIS:**
1. ALLAR RAFLAGNIR Í VEGGI OG LOFT SKULU VERA HULDAR PÍPULAGNIR.
  2. HÆÐ TENGLA Í GEYMSLUM, ÞVOTTIHOUSUM OG ELDHÓSUM SKAL VERA 1100mm.
  3. ABRIR TENGLAR ERU Í HÆÐ 200mm FRÁ FULLFRÁGENGNI GÓLFI NEMA ANNARS SÉ GETIÐ.
  4. VÍÐ LAGNINGU PÍPNA SEM EIGA AÐ KOMA FRÁ LOFTI OG NIÐUR Í VEGGI SKAL FARA EFTIR SMÍÐATEIKNINGUM. VÍÐ NÁKVEMA STAÐSETNINGU DÓSA SKAL EINNIG FARA EFTIR SMÍÐA- OG INNRETTINGATEIKNINGUM.
  5. MÁL ERU FRÁ FULLFRÁGENGNI GÓLFI Í MIÐJA DÓS OG ÚR MIÐRI DÓS Í MIÐJA DÓS.
  6. ROFAR SKULU VERA 1100mm FRÁ GÓLFI NEMA ANNARS SÉ GETIÐ.
  7. HÆÐ TENGLA VÍÐ ROFA ER SÓ SAMA OG HÆÐ ROFA.
  8. TÖLUSTAFUR VÍÐ TENGLA TÁKNAR FJÖLDA TENGLA.
  9. ALLAR PÍPUR SKULU VERA PLASTPÍPUR NEMA ANNARS SÉ GETIÐ.
  10. PÍPUR SKULU VERA 16mm. Í ÞVERMÁL OG VÍR 1,5mm<sup>2</sup> NEMA ANNARS SÉ GETIÐ.
  11. MÁLSTRÁUMUR ROFA SKAL VERA MINNST 10A OG MÁLSTRÁUMUR TENGLA 16A NEMA ANNARS SÉ GETIÐ.
  12. PÁR SEM VÍRAFJÖLDA ER EKKI GETIÐ Í PÍPU ER UM AÐ RÆÐA ÞRÚJA VÍRA MEÐ SVÆRLEIKA 1,5mm<sup>2</sup>. VÍÐ IÐRÁTT SKAL EINNIG FARA EFTIR LJÓSAKVEIKINGAPLANI OG EINLÍNU/FJÖLUNUMYNDUM MEÐ TILITI TIL FJÖLDA VÍRA.
  13. LJÓSAKVEIKINGAPLANI KEMUR FRAM Á RAFLAGNATEIKNINGUM Í FORMI BÓKSTAFNA.
  14. ALLAR DÓSIR FYRIR ROFA, TENGLA O.P.H. SKULU VERA HRINGLAGA, TIL SNERTISPENNUVARNAR SKAL NOTA LEKASTRÁUMROFA.
  15. NÖLLUN SKAL AÐENS NOTUÐ Í AÐALDREIFISKÁPUM. ÖHEIMILT ER AÐ NÖLLA Í ÖÐRUM DREIFISKÁPUM.
  16. VEGGJÓSA SKAL NEYÐARLAMPAN MEÐ TILITI TIL ÞESS AÐ UPPFYLLA STAÐAL IST EN 1038.
  17. LEGGJA SKAL 32mm PLASTPÍPUR FRÁ AÐALTÖFLU AÐ ÖLLUM DREIFITÖFLUM. IÐREGNAR MEÐ 3x10q VÍR.
  18. LEGGJA SKAL AÐ OG TENGJA HITA Í NIÐURFÖLL, HITASTRENGIR ERU SÝNDIR Á TEIKNINGUM. VERKTAKI SKAL FINNA HEITUGAR LAGNALEIÐIR.

- ALMENNAR SKÝRINGAR SMÁSPENNUKERFIS:**
1. ALLAR LAGNIR Í VEGGI OG LOFT SKULU VERA HULDAR PÍPULAGNIR.
  2. TENGLAR ERU Í HÆÐ 200mm FRÁ FULLFRÁGENGNI GÓLFI NEMA ANNARS SÉ GETIÐ.
  3. VÍÐ LAGNINGU PÍPNA SEM EIGA AÐ KOMA FRÁ LOFTI OG NIÐUR Í VEGGI SKAL FARA EFTIR SMÍÐATEIKNINGUM. VÍÐ NÁKVEMA STAÐSETNINGU DÓSA SKAL EINNIG FARA EFTIR SMÍÐA- OG INNRETTINGATEIKNINGUM.
  4. MÁL ERU FRÁ FULLFRÁGENGNI GÓLFI Í MIÐJA DÓS OG ÚR MIÐRI DÓS Í MIÐJA DÓS.
  5. ALLAR PÍPUR SKULU VERA PLASTPÍPUR NEMA ANNARS SÉ GETIÐ.
  6. PÍPUR SKULU VERA 20mm Í ÞVERMÁL NEMA ANNARS SÉ GETIÐ.
  7. LEGGJA SKAL TVER 25mm PLASTPÍPUR FRÁ SMÁSPENNUKÁP INNTAKSRÝM AÐ ÖLLUM SMÁSPENNUKÁPUM.

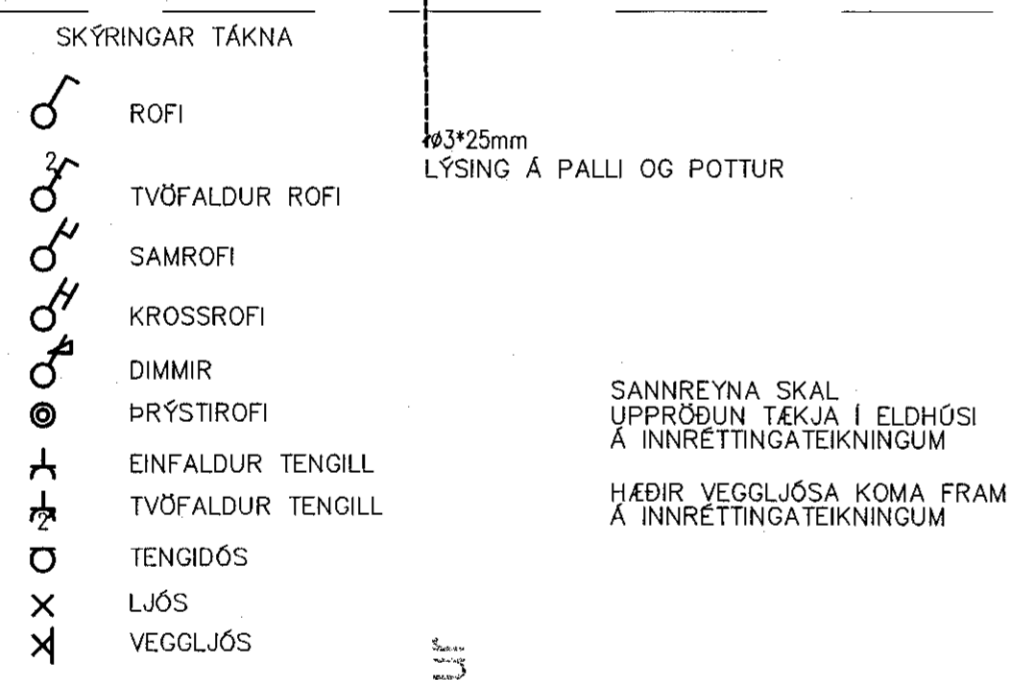

Sérafnótareitir  
Húsnr. 6

# 1. HÆÐ

# 2. HÆÐ



A 1.12.2022 VERKTEIKNING DH DH DH DH		
ÚTG. DAGS	SKÝRINGAR	TEIKNINGAR
1.12.2022	DH	HANN RÝNT SAMP
<b>Verkfræðistofa REYKJAVÍKUR</b>		
vsi@vsi.is - www.vsi.is		
ÚTG. DAGS	HANNAÐ	MÆLIKVARÐI
1.12.2022	DH	1:50
YFIRFARID	TEIKNAD	
DH	DH	
SAMPYKKT: <i>[Signature]</i> 271261-3659		
GLIMMERSKARD 6 HAFNARFIRÐI RAFKERFI LAGSPENNUKERFI 1. HÆÐ GRUNNMYND		
VERKFANG 22037 TEIKNING		E20.5.13 A