


Móttekið
21. mars 2022
fh. byggingarfulltrúans (Hafnarfj.)
Róbert A. Róbertsson

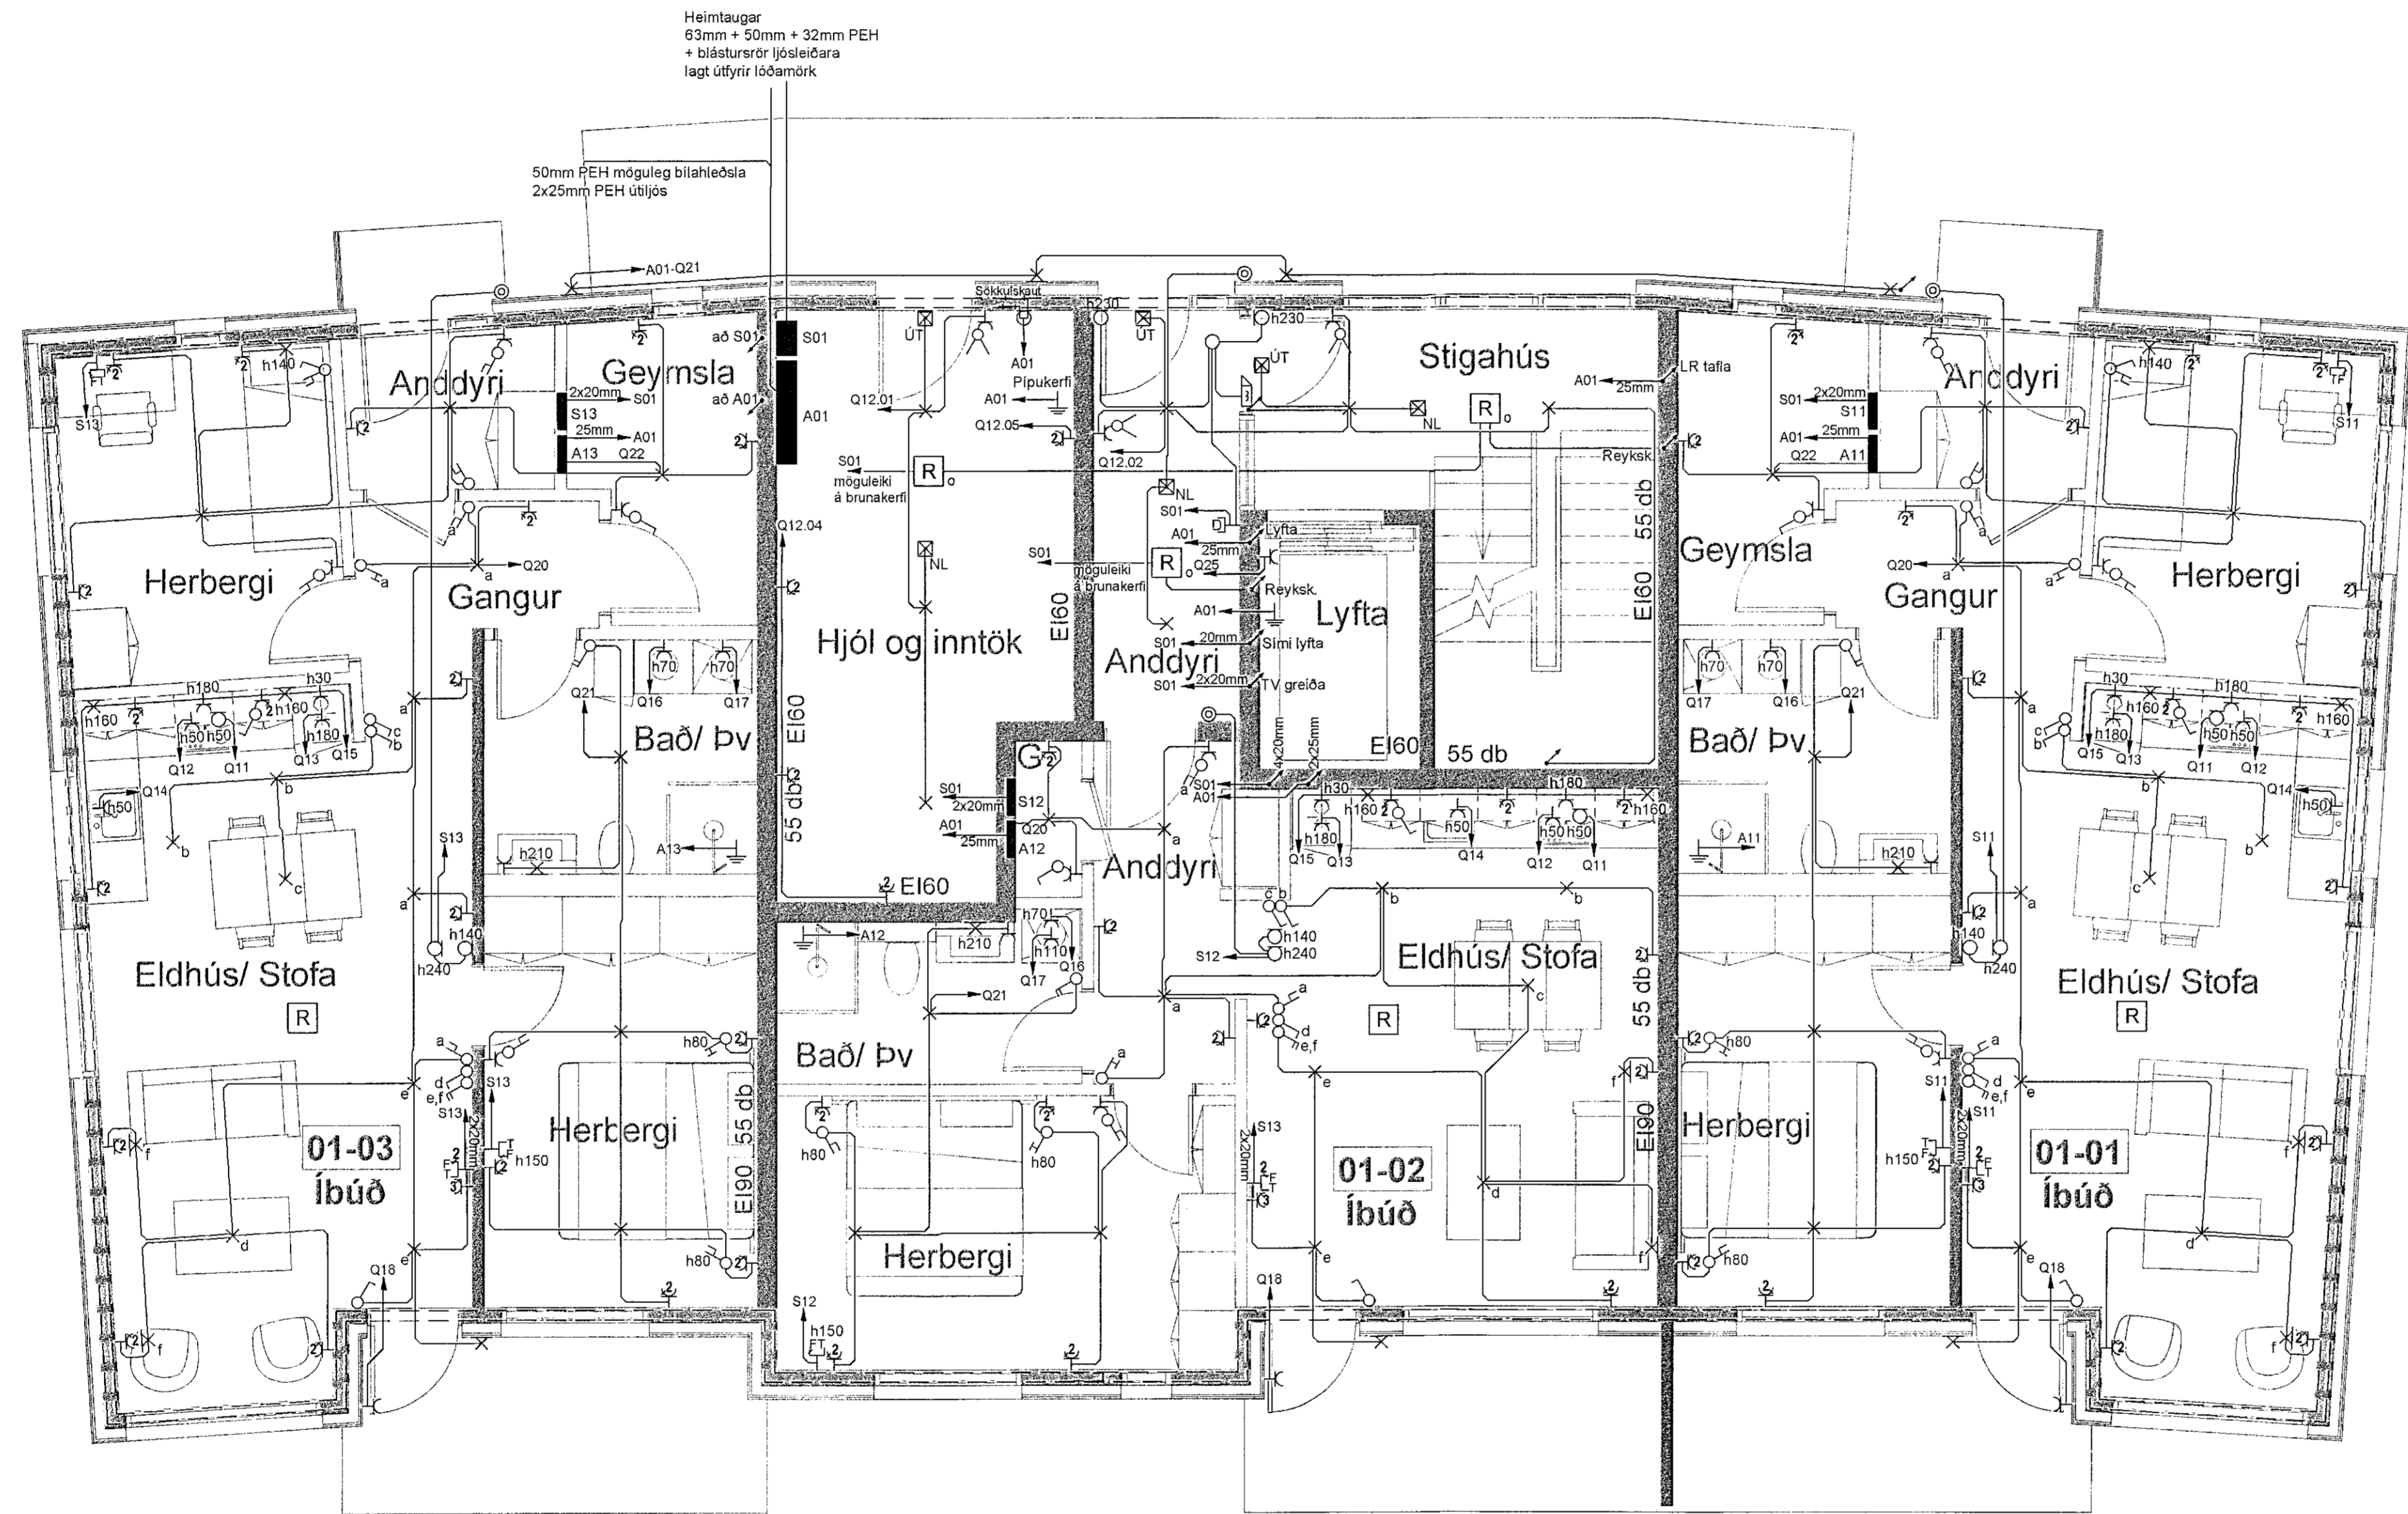

Breytingar	Dags
1	
2	
3	
4	
5	
6	

Dagsetning vinnugrunna
28.12.2022
Dagssetning aðaluppdráttu.

Undirskrift hönnunarstjóra
Kt:
15 mars 2022
Eyruney Sigurðardóttir

Voltorka ehf
Kt: 410606-1860
voltorka@voltorka.is
Helgi Pálsson S: 898-4476 helgi@voltorka.is
Baldvin Ó. Gunnarsson S: 855-3155 baldvin@voltorka.is

Baldvin Ó. Gunnarsson
Verkefni
Hringhamar 3
Staður
221 Hafnarfjörður
Skýring
Raflagnir 1.hæð

Hönnun, Baldvin Ó. Gunnarsson
Kt. 261069-4589
Mkv 1:50
Teikningarnúmer 400-01-03
Teiknað, Hlynur Haraldsson
Útgáfudagsetning, 13.03.2023
Land nr. 229947 Blaðastærð A1
Verknúmer 2022-027 Útgáfa A