
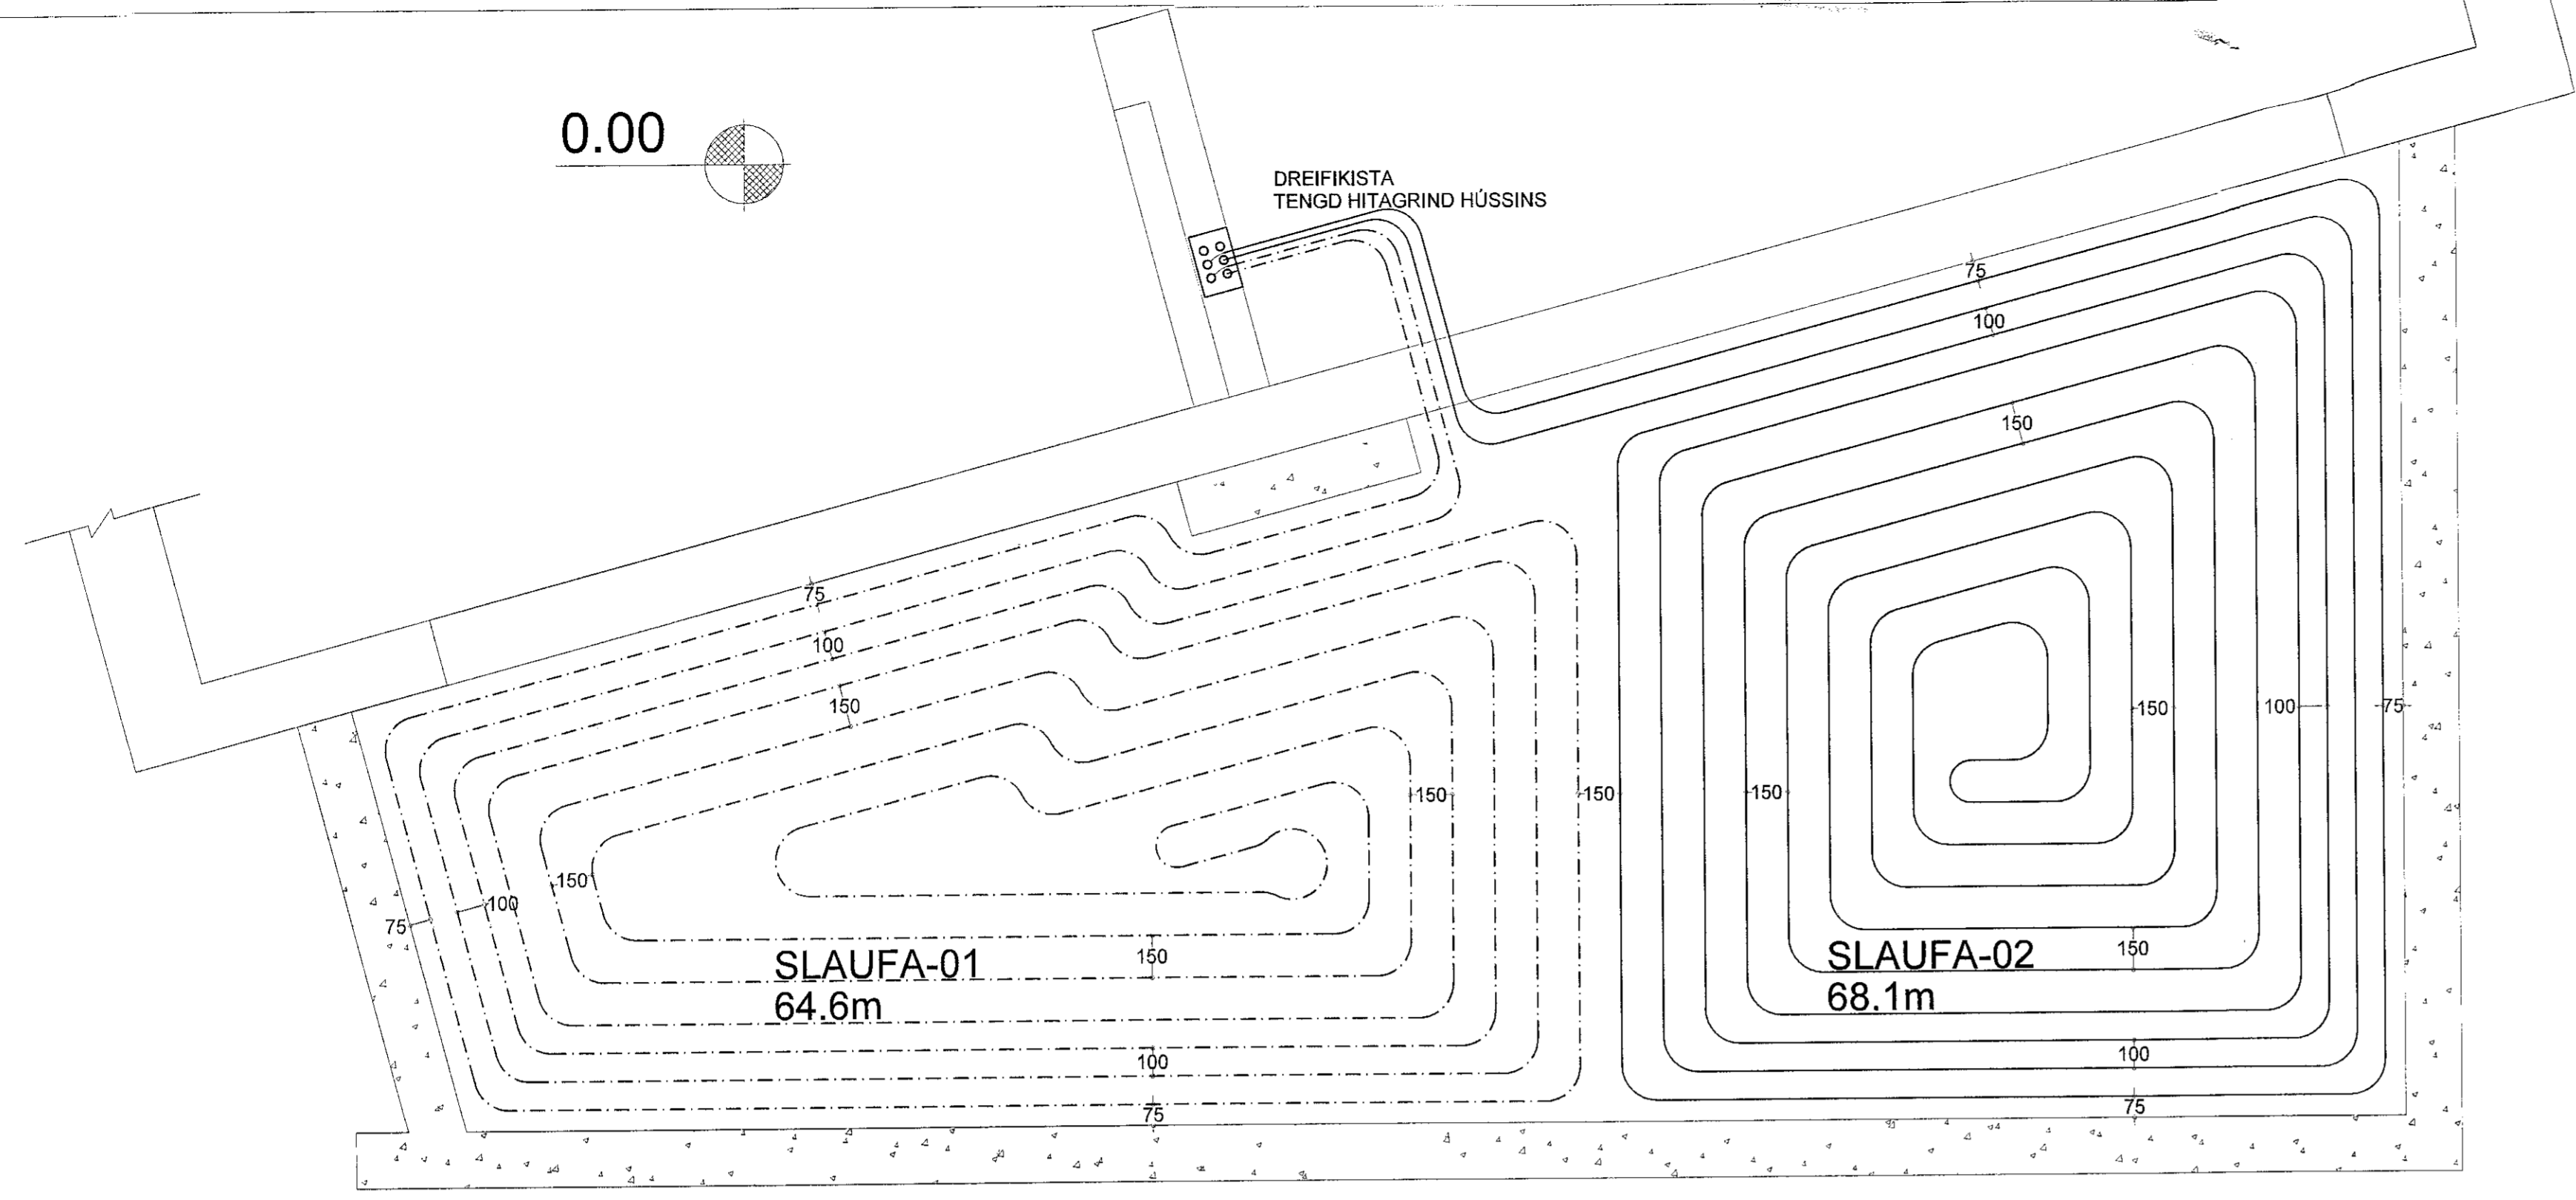


0.00

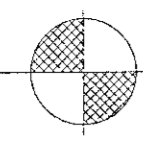

GÓLFHITALAGNIR mkv. 1:20


AFKÖST  
GÓLFHITALAGNA STOFUAUKA

TAFLA YFIR GÓLFGEISLA, FRAMRÁSAHITI 42°C

	OFN/SLAUFA NR.	REIKNUD AFKÖST (W)	MINNSTU AFKÖST (W)	MESTA LENGD (M)	MESTA HÆÐ (CM)	RAUN-AFKÖST (W)	ATHUGASEMDIR
STOFA	SLAUFA 1	986.3	999.0	66.6			LAGNIR SEU Ø20*2.0
STOFA	SLAUFA 2	1038.1	1,051.5	70.1			LAGNIR SEU Ø20*2.0
	SAMTALS:	2,024.4	2,050.5	136.7			

Samþykkt þann  
17. mars 2023  
fr. byggingarfulltrúans í Hafnarfirði  
Róbert A. Róbertsson

SNID Í BOTNPLÖTU  
mkv. 1:10

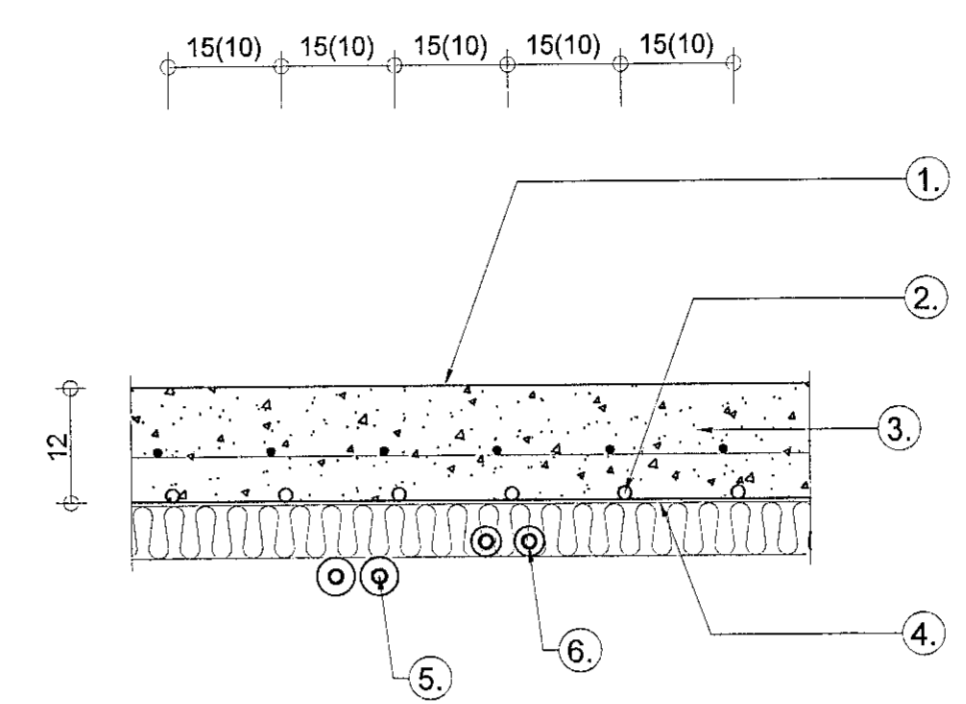

- Vélsliþað yfirborð
- Pex- eða alpexróð sem innsteypt er í gólfplötu, festið er plaststeinangrun
- Gólfplata
- Plaststyrkt álfóla
- Neyslutvatnslagnir að hreinlætistækjum.
- Lagnir að ofni.

- Skýringar-Gólfhiti
- Dæla UPS 25-80 hraði 2
  - 3-Vega loki, VMV-20 Danfoss + RAVK hitastillir (eða sambl.)
  - Hitalöki KP77, 20°-60°C. Løki á 50°C framrásarhita, opni aftur á 45°C
  - Seguløki, EVSI-15
  - Hitamælir, 0-100°C
  - Renniløki
  - Einstreymisløki
  - Sjálfv. útloftunarventill
  - Mótorlokar á deilikistustúta

Hönnunarhitastig á framrás er 42°C en á bakrás 37°C  
Hitanemar komi á allar slaufur

SKÝRINGAR

- KÜLULØKI
  - RENNILØKI
  - HITAMÆLIR
  - ÞRÝSTIMÆLIR
  - RENNISLIMÆLIR
  - EINSTREYMISLØKI
  - TÆMINGARLØKI
  - SIÁ
  - HEMILL
  - ÞRÝSTJAFNARI - T.D. DANFOSS AVP-15
  - BLINDADUR TENGMÖGULEIKI FYRIR SNJÖBRÆÐSLU
  - ÖRYGGISLØKI - 6 KG/CM2
  - STILLITÉ
  - SLAUFULØKI - T.D. DANFOSS AVDA-15
- SJÁ SÉRTEIKNINGAR AF UPPLÖNDUN VEGNA HEITS POTTIS.

4. HITALAGNIR


GÓLFHITAKERFI ER BYGGT UPP MEÐ SLAUFUM SEM TENGJAST DEILIKISTU EÐA BAKRÁS OFNA EFTIR ATVIKUM. LAGNAEFNI ER Ø20\*2.0 PERT-PLASTLAGNIR MEÐ SÚREFNISÞETTRI KÁPU SEM KOMA OFAN Á PLÖTU, Í EINANGRUN OG ÍLÖGN, ALMENNIT MEÐ 100 TIL 250mm MILUBILI.

STOFNLAGNIR FRÁ MÆLAGRIND AÐ DEILIKISTU ERU Ø25x2.0mm WIRSBO EvalPEX-PLAST LAGNIR Í PEH-HLÍFÐARRÖRUM. STOFNLAGNIR ERU LAGÐAR SBR. TEIKNINGU EINANGRUN UNDIR PLÖTU Á 1. HÆÐ (UNDIR JÁRNÞENDINGU)

Á ALLA OFNA KOMI LOFTSKRÚFA, STILLITÉ OG SJÁLFRVIRKUR OFNLOKI SKV. OFNATÓFLU. GÓLFHITALAGNIR SKAL ÞRÝSTIÞRÓFA ÞREPASKIPT SAMKVÆMT FYRIRMÆLUM FRAMLÆIDANDA LAGNAEFNIS. HALDA SKÁL SKÝRSLU YFIR NIÐURSTÖÐUR ÞRÝSTIÞRÓFANA. ALLT LAGNAEFNI SKAL VERA VOTTAD.

HITAKERFI ER BLANDAÐ KERFI, ANNARS VEGAR GÓLFHITAKERFI OG HINS VEGAR OFNAKERFI. LAGNAEFNI ÚR PLASTI POLI A.M.K. 70° HEITIT VÖTN AÐ STABALDRÍ.

HITALAGNIR ERU SVARTAR STÁLPIPUR. EINANGRA SKAL PIPUR MEÐ 20 MM GLERULLARHÓLKUM OG VEÞJA SÍÐAN MEÐ PLASTDÚK. PÍPUR Á VEGGJUM SKULU LIGGJA MINNST 100 mm YFIR GÓLFPLÖTU. ÞVERMÁL LAGNA ERU GEFIN UPP Í MM OG ERU NAFNMÁL ÞEIRRA. ALLAR TENGINGAR INN Á OFNA ERU 10 MM. Á ALLA OFNA KOMI LOFTSKRÚFA, STILLITÉ OG SJÁLFRVIRKUR OFNLOKI SKV. OFNASKRÁ. HITAKERFI MIÐAST VÍÐ EINANGRUN SKV. BYGGINGARREGLUGERÐ OG TVÖFALT GLER Í ÖLLUM GLUGGUM.

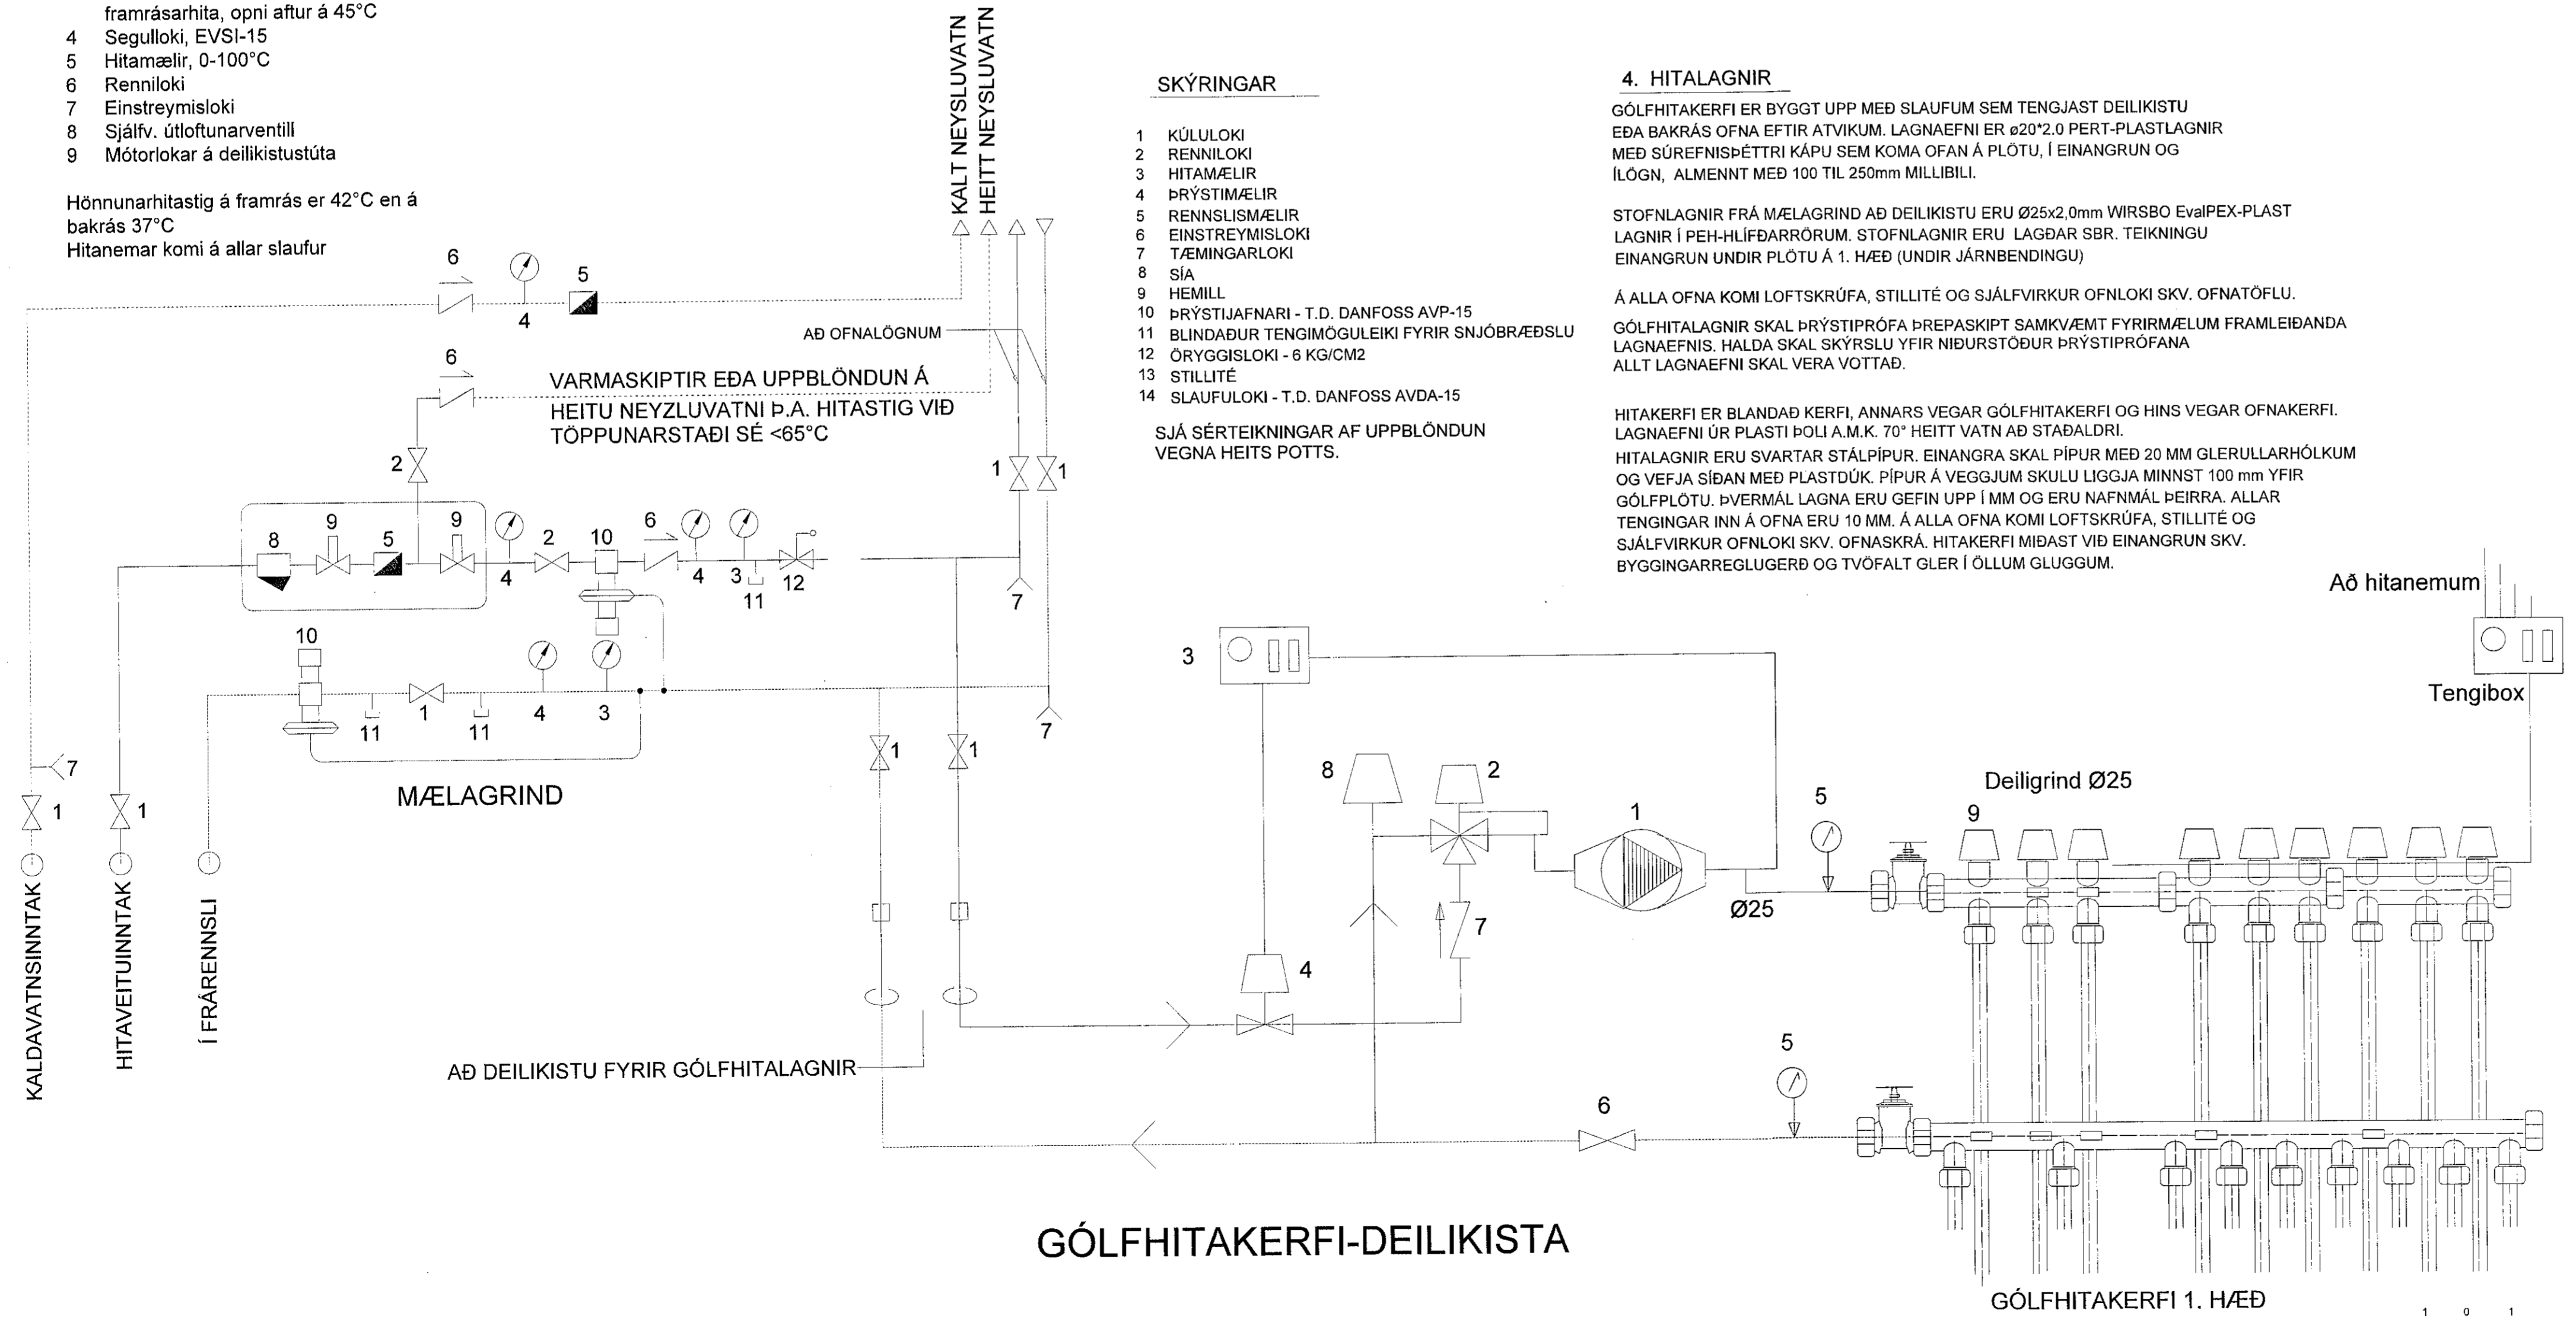

NOTADAR ERU TEIKNINGAR ADALHÖNNUDAR Í SAMRÆMI VÍÐ SAMÞYKKTU ADALUPPRÐÆTTI

Gunnlaugur Björn Jónsson kt. 110254-3349

*Gunnlaugur Björn Jónsson*

STADGREINIR 1400-1-  
LANDEIGNANUMER L233006

verkkaupi: Finnur Guðsteinsson  
kt. verkkaupa:

ENDURSÖKUBUR:	DAGS:	TEIKN. YFIRF.
H:		
G:		
F:		
E:		
D:		
C:		
B:		
A:		

VERKKAUPI  
FINNUR GUÐSTEINSSON

VERKHEITI  
LJÓSAKLIF 4, HAFNARIRÐI

EFNI  
HITALAGNIR - GÓLFHITI

VERKFRÆÐISTOFAN  
**möndull**  
Birkisilla 5, 102 Reykjavík  
Sími: 592 22 22, Fx: 59 184 1138  
Netfang: sveit@moendull.is  
GSM: 890 22 121  
Byggingaverkfræðingur

TEIKN  
2450-M-100

VERK NR  
2450

BLAD NR  
M-100

DAGS. ÚTGAFU  
FEB 2023

KENNITALA ÚTGEFANDA  
261254-7949

STÆRÐ  
A1

ENDURSK.

Teikning þessi er gefin út af undirritaðum fyrir hönd eiganda höfundaréttar.  
Teikninguna má ekki alita með neinum hætti, að hluta til eða í heild án skriflegs leyfis höfundar.